
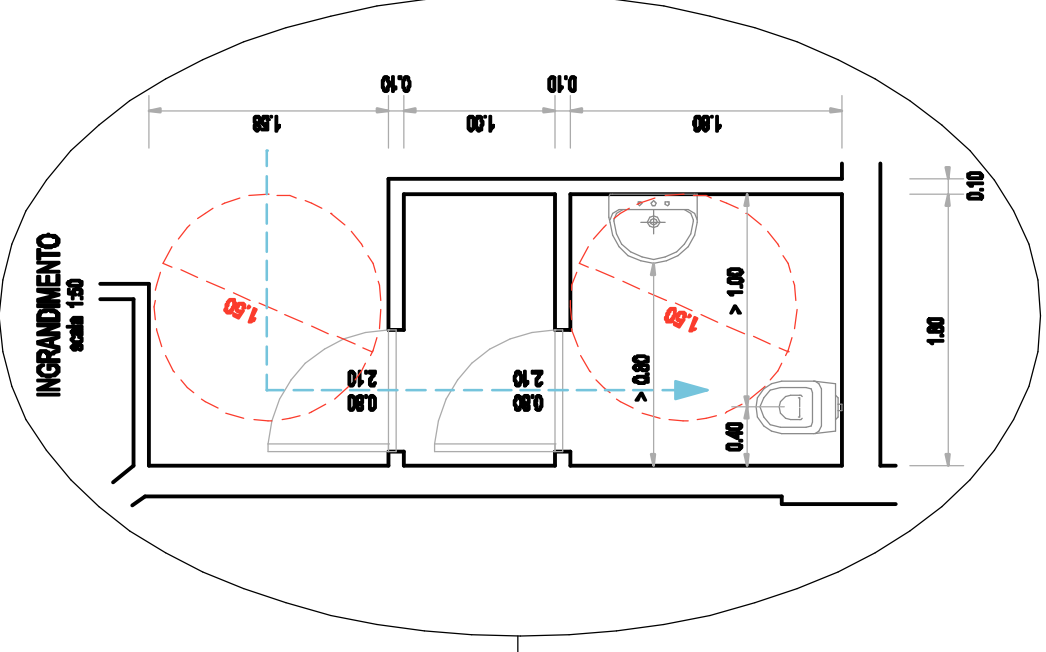


PIANTA PIANO TERRA scala 1:100

Via Fanella

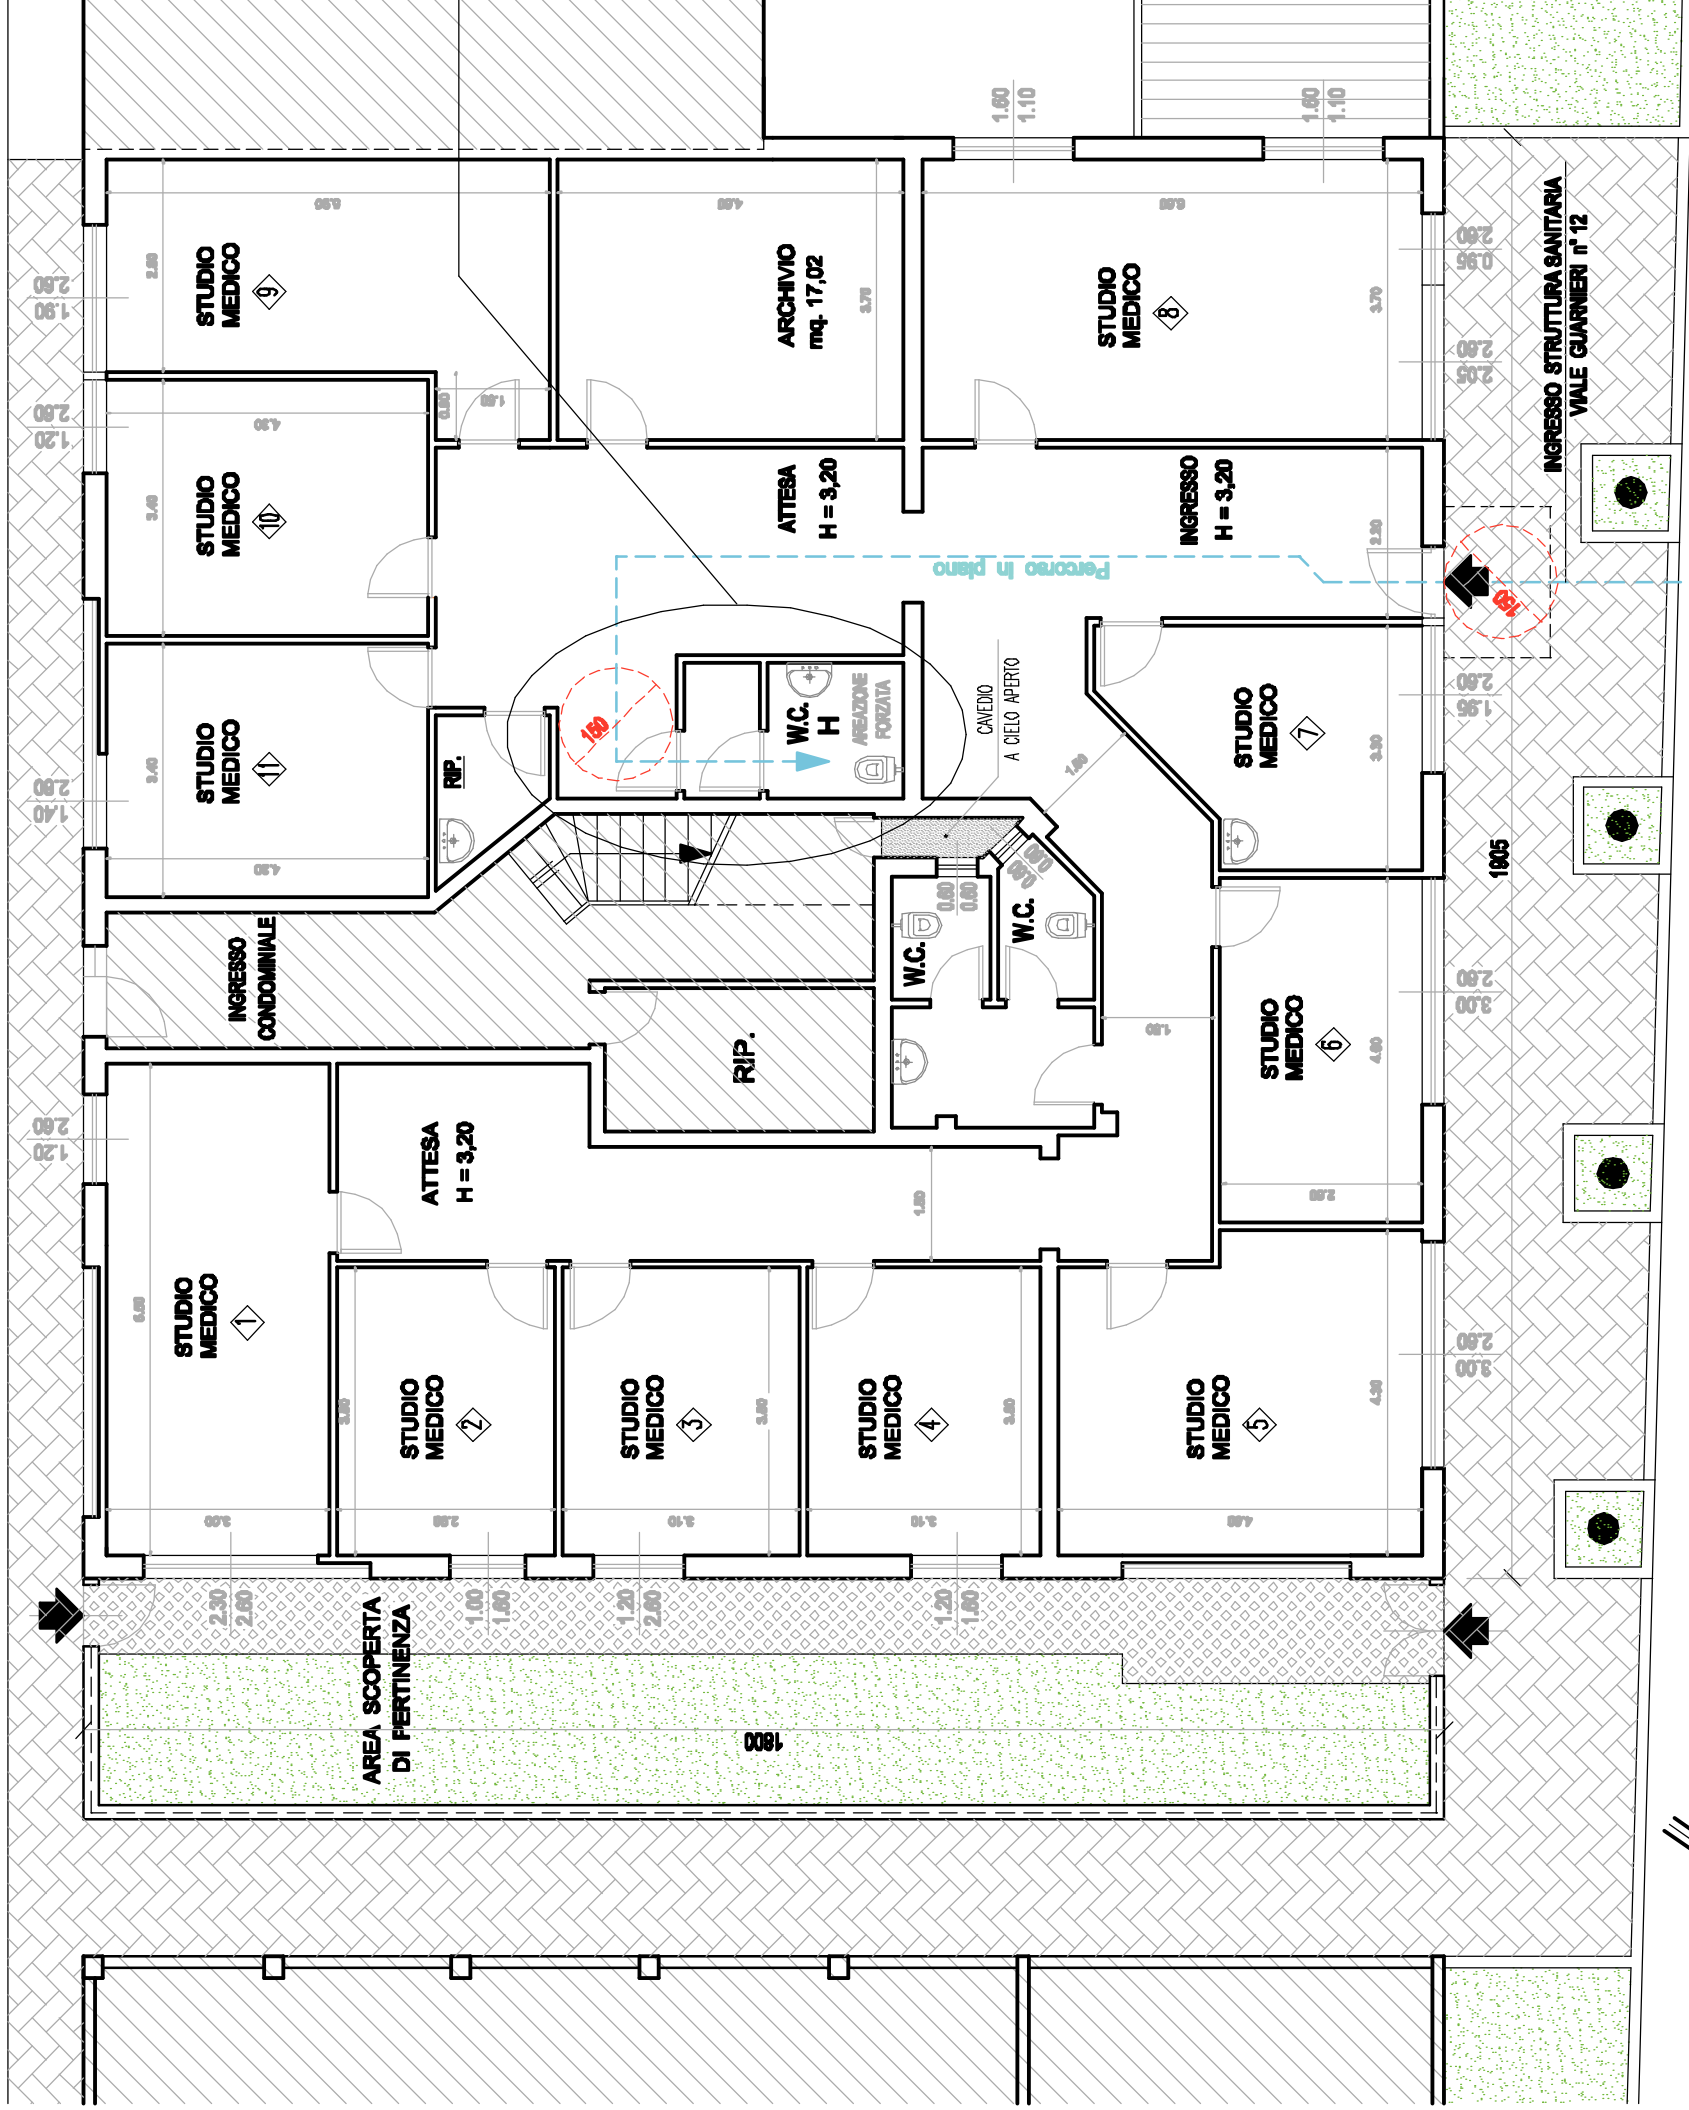

- COMUNE di FANO -

PROGETTO DI RISTRUTTURAZIONE DI LOCALI AL PIANO TERRENO DEL FABBRICATO SITO IN FANO, VIALE GUARNIERI n° 12 DA DESTINARE A STRUTTURA SANITARIA (L.R. 20/2000) DELL' ASUR MARCHE

RICHIEDENTE: ASUR MARCHE

PROGETTO:

DOTT. ARCH. CHIARA TOMBARI

cf. TMB CHR 69H44 D488 Z

VIA SAN FRANCESCO D'ASSISI, 31 FANO (PS) tel. 0721 / 800103

DIMOSTRAZIONE ACCESSIBILITA' AI SENSI LEGGE 13/89 DEL SERVIZIO DENOMINATO W.C. H

Viale Guarnieri

