

COMUNE DI FANO

PROPRIETÀ : PROVINCIA ITALIANA DELLA CONGREGAZIONE
"MAESTRE PIE VENENINI"
VIA CASAL DI BOCCONE 220 00137 R.O.M.A

OGGETTO : PIANO DI RECUPERO IN VARIANTE AL PIANO
PARTICOLAREGGIATO DEL CENTRO STORICO
SCUOLA PARITARIA INFANZIA - PRIMARIA - SECONDARIA DI 1° GRADO
"MAESTRE PIE VENENINI" VIA MONTETRECCIO 99 - 61032 FANO (GR) -
REALIZZAZIONE DI UNA "SALA" PER LE ATTIVITÀ
SCOLASTICHE COLLETTIVE C.M. 14.12.1975 ART. 1.31 COM.M. 19)

ELABORATO
6
PROGETTO PIANO DI RECUPERO
IN VARIANTE AL P.P.C.S.
SALA PER LE ATTIVITÀ SCOLASTICHE COLLETTIVE
PIANTE
SALA - SPOGLIATOI - CAMMINAMENTO

Materiali
Pino nordico lamellare - Pannelli in legno OSB
Pannelli termoacustici Enschli - Vetrate antiriflessive


Data
Scala
1:100/10 File

STUDIO D'INGEGNERIA Dott. Ing. Alberto Giardi
61021 Camerano (AN) Via degli Zingari, 5/A Cell. 339 2665237
Tel. e Fax. 071 28 29 29 Email: ing.giardi@libero.it


Progettista

Committente


Autore del progetto: **Ing. Alberto Giardi**. Sono stati adottati tutti i provvedimenti di salvaguardia previsti dalla legislazione in materia di tutela del patrimonio storico-artistico. Le opere sono state progettate in conformità con le norme vigenti in materia di sicurezza sismica e di sicurezza antincendio.

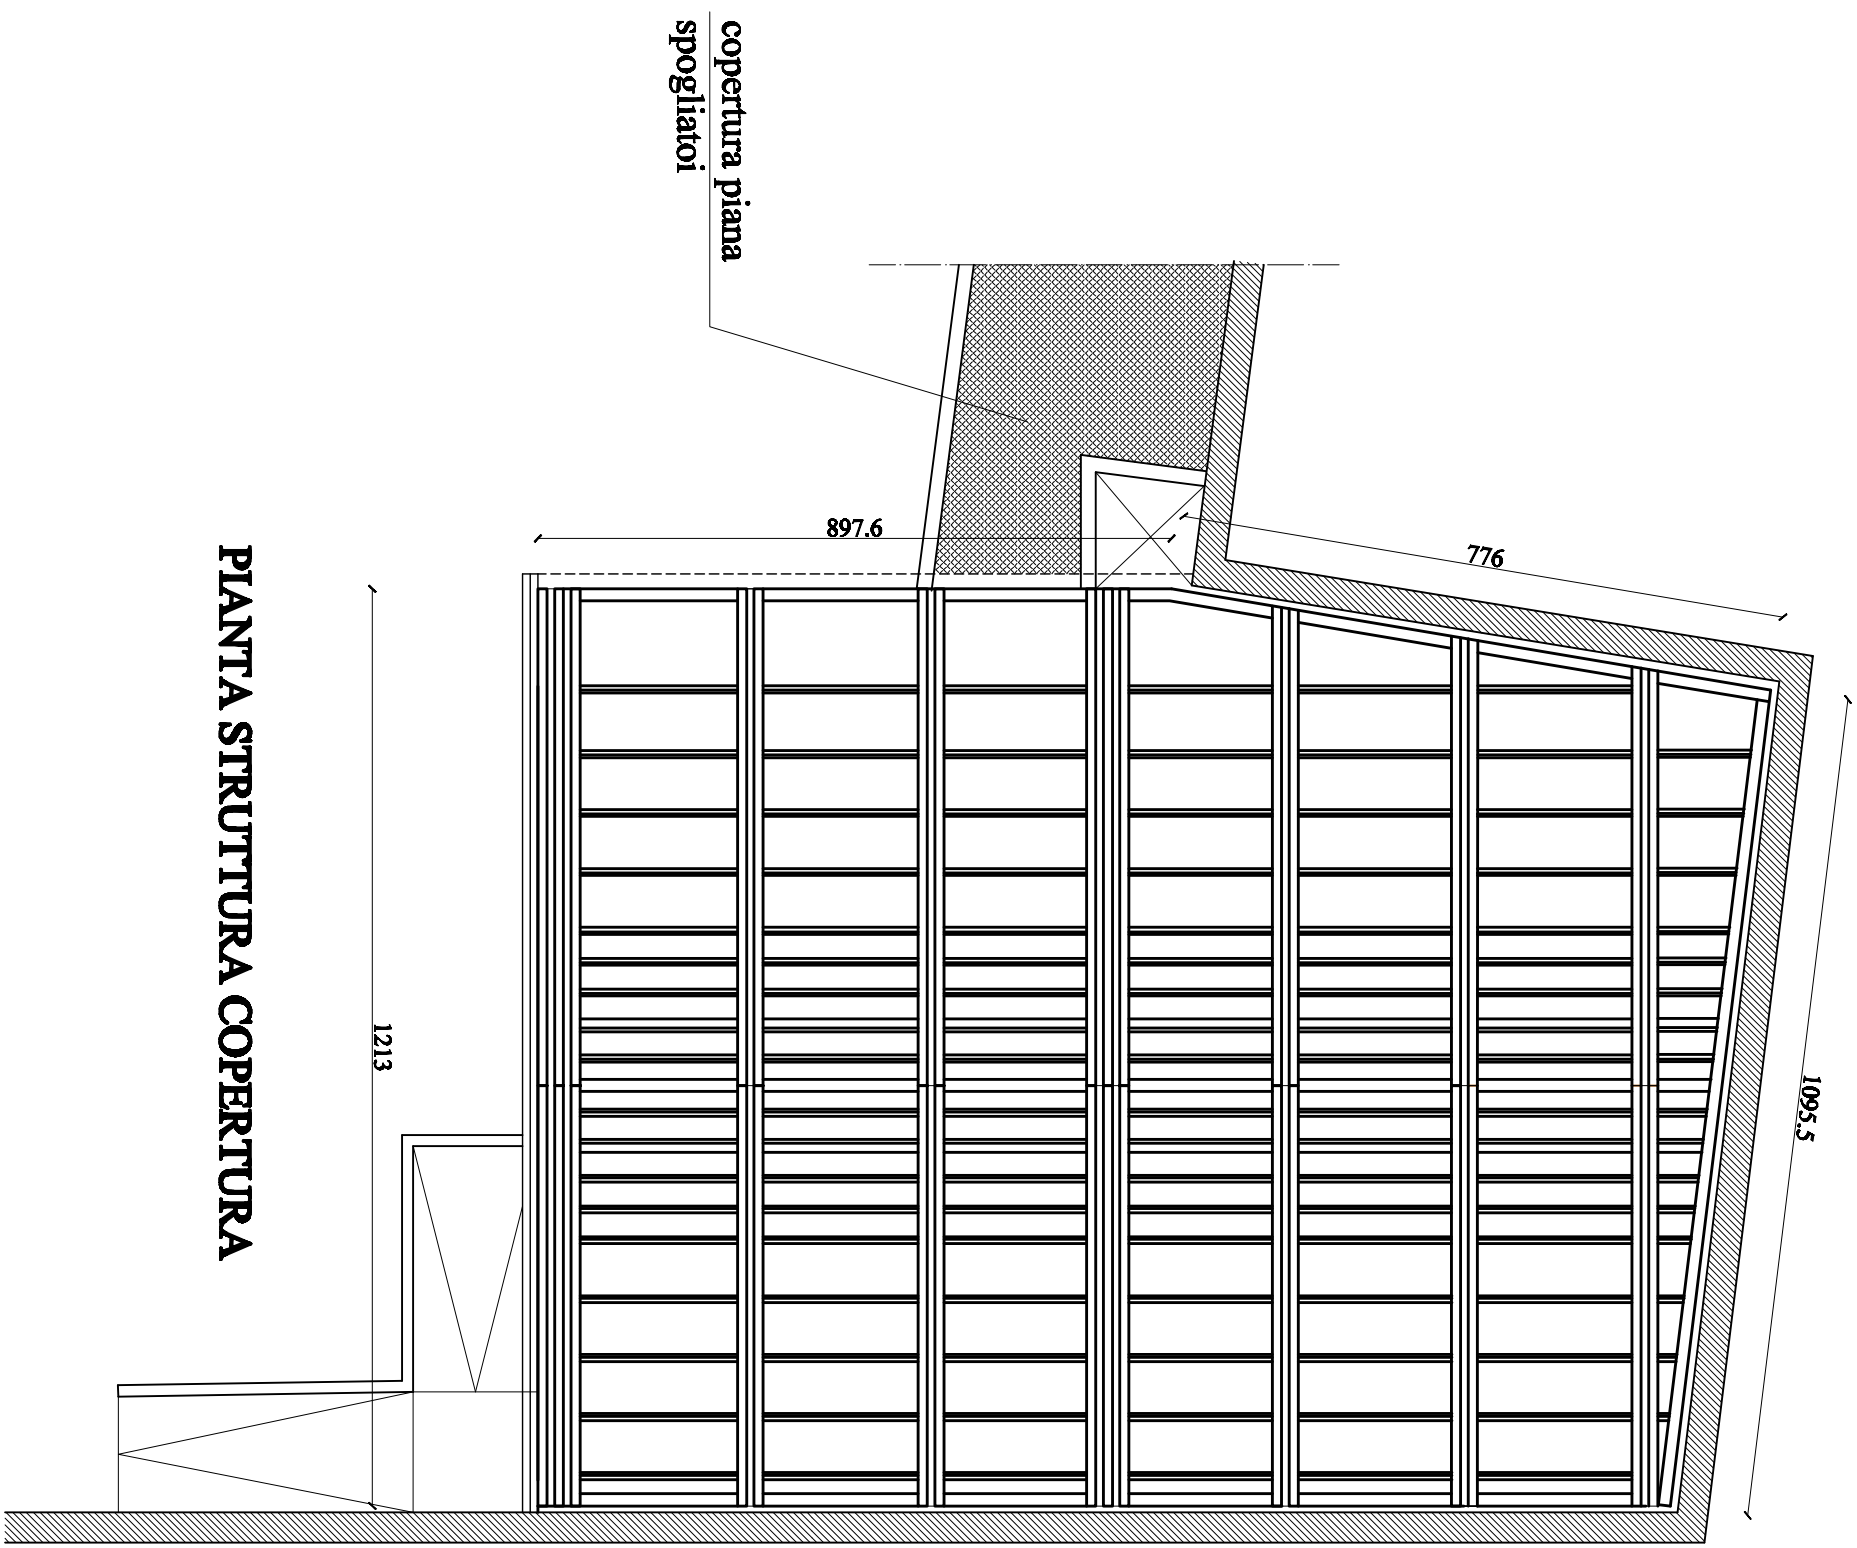


PIANTA STRUTTURA COPERTURA

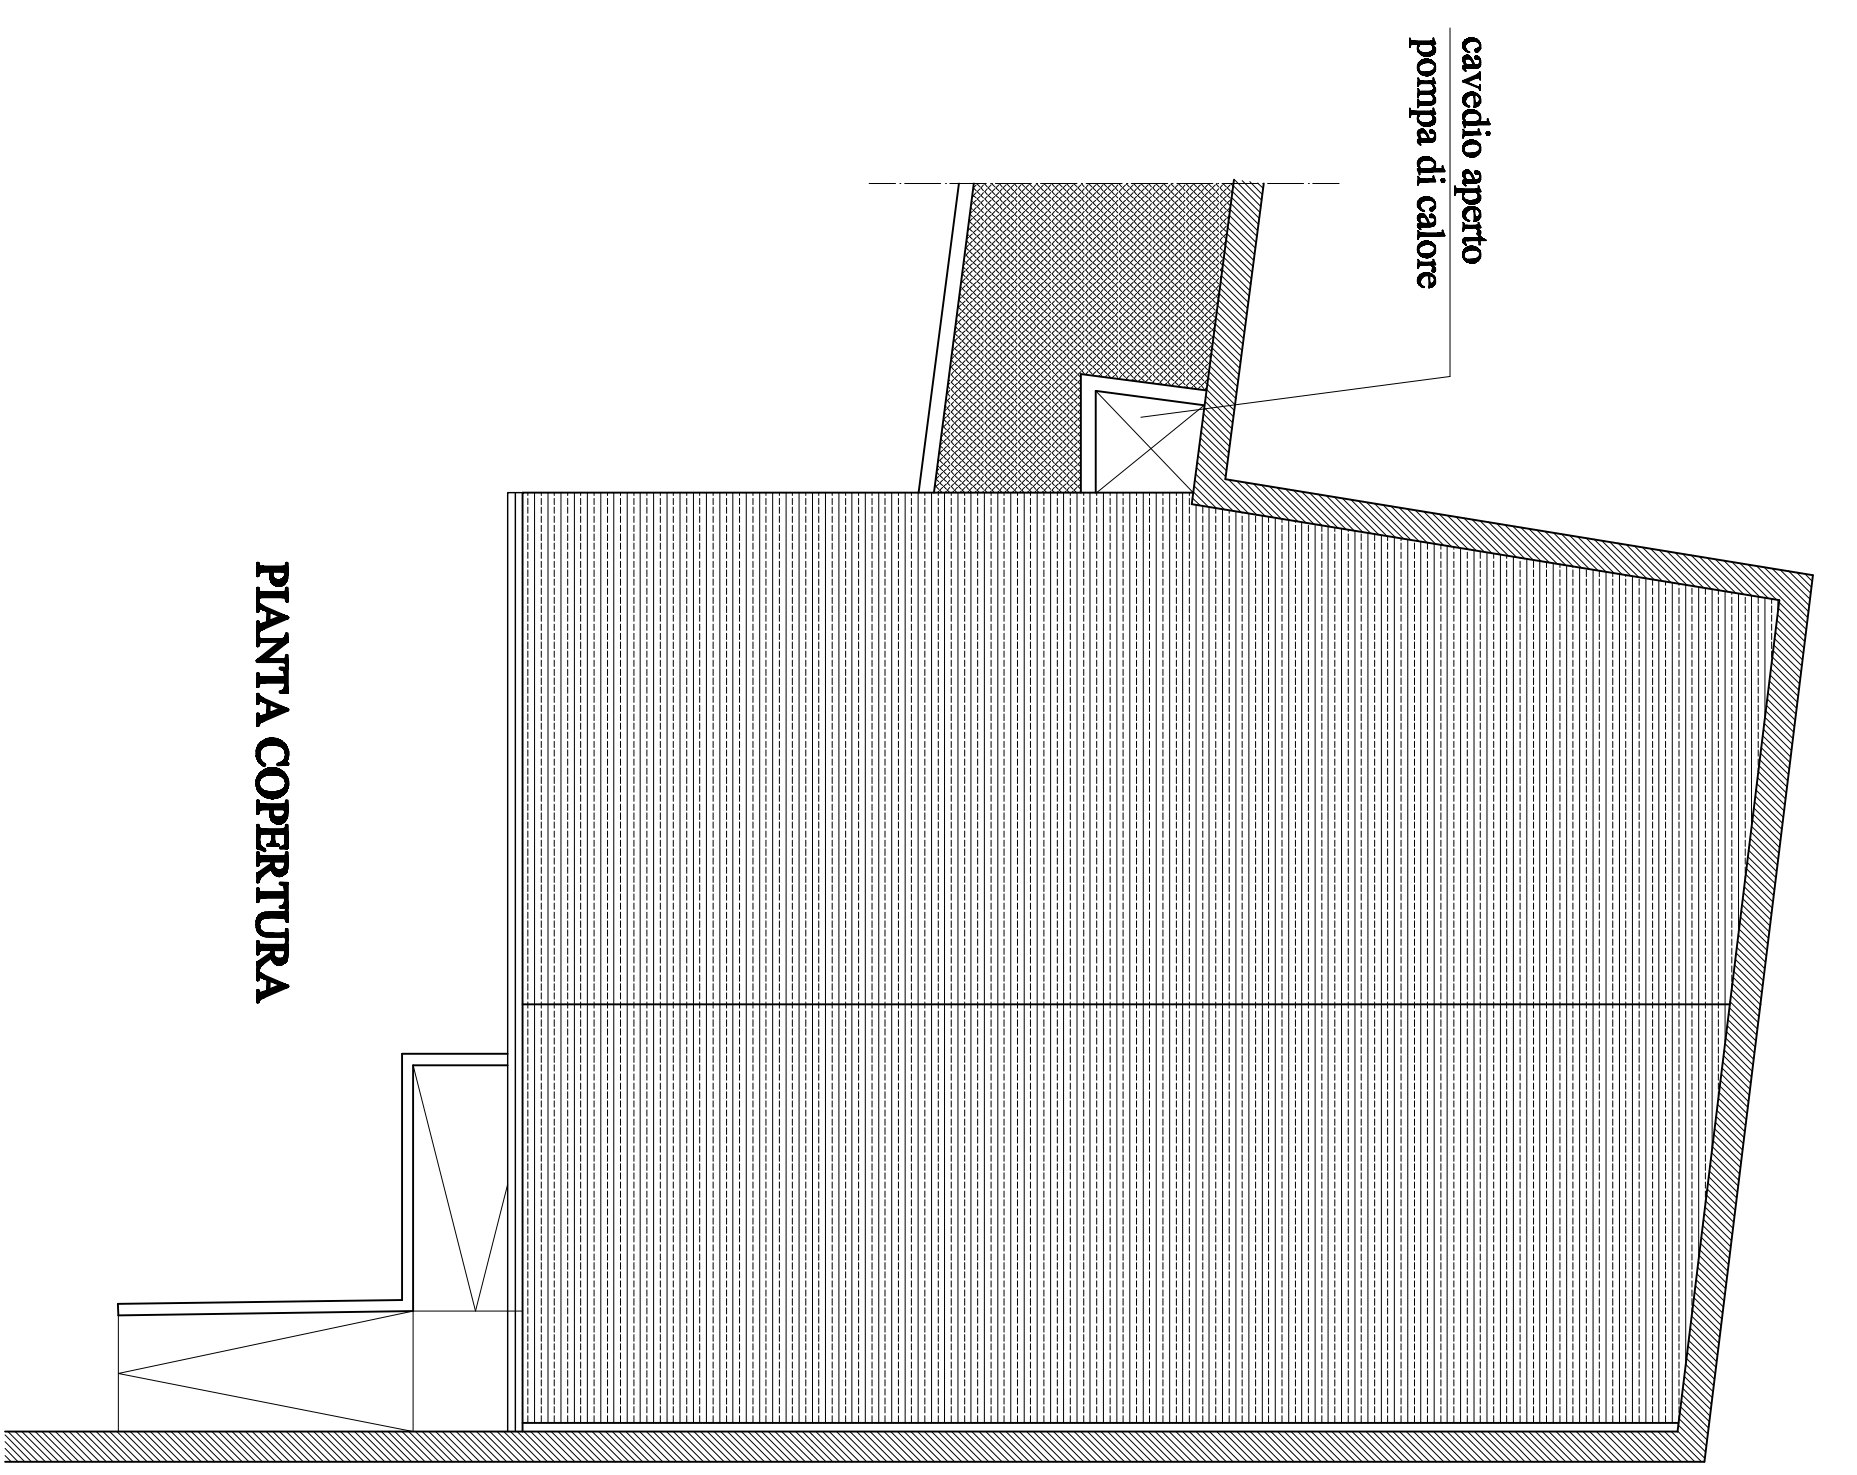

PIANTA COPERTURA

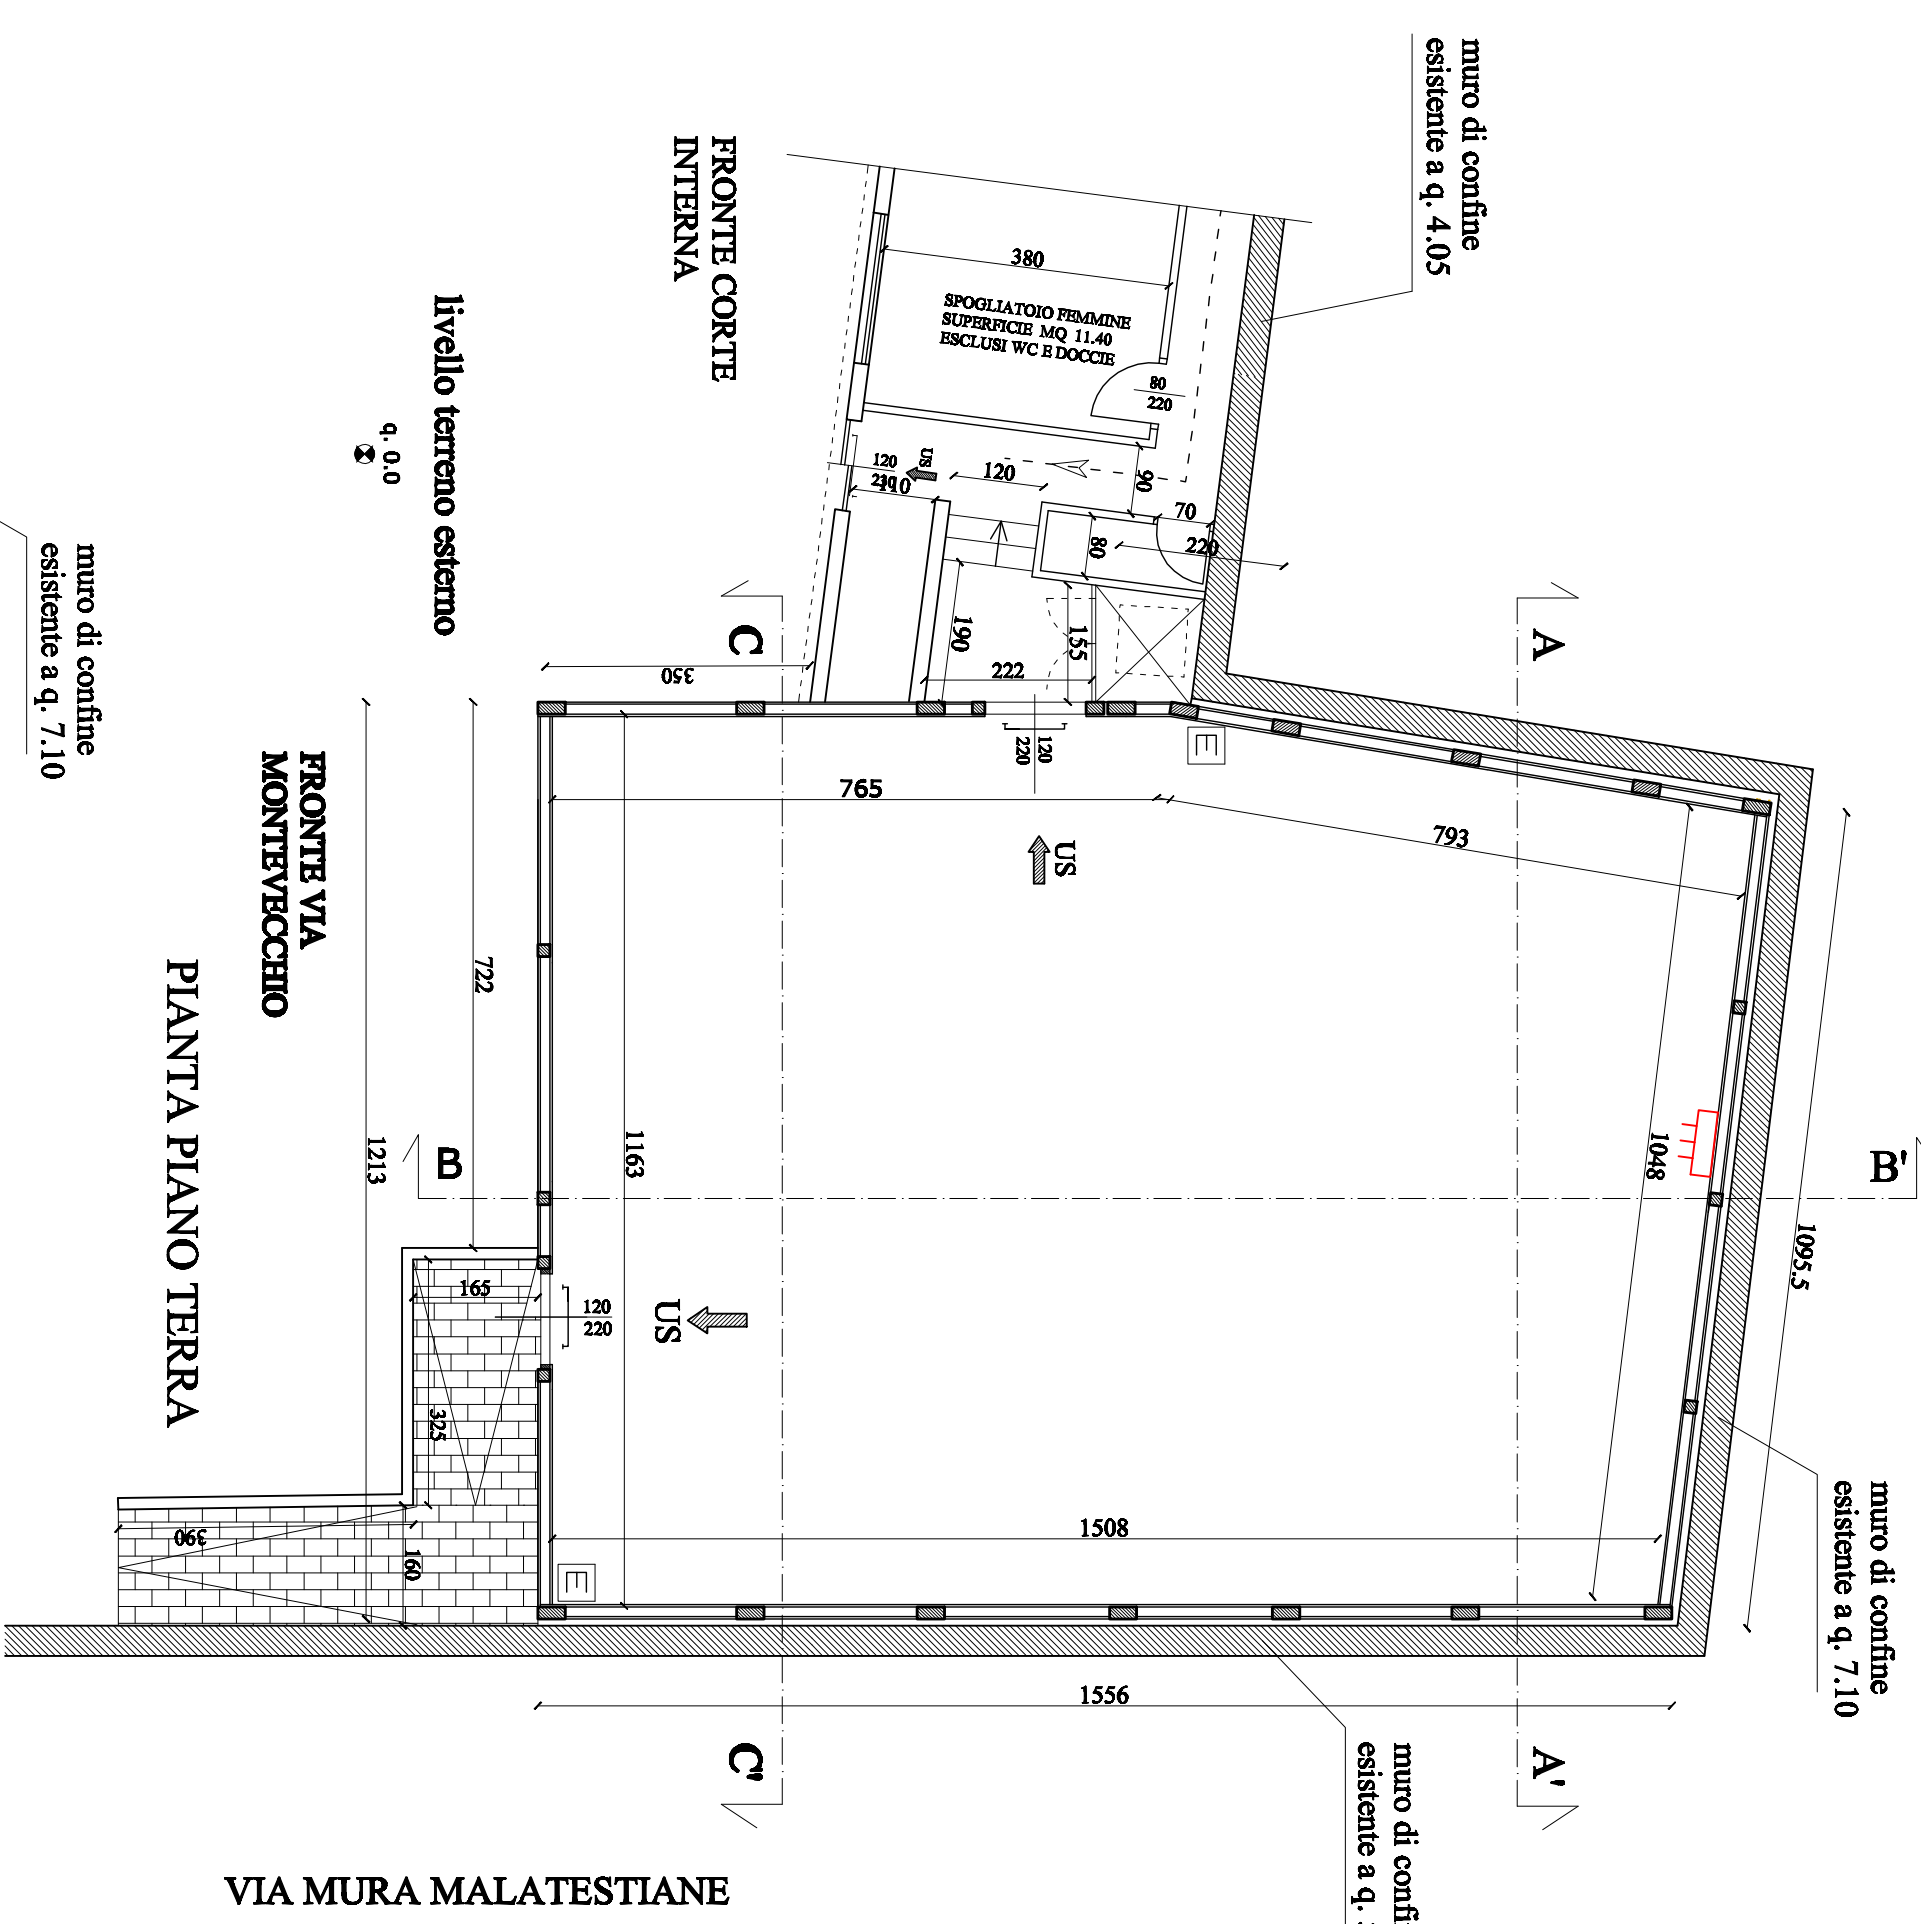

PIANTA PIANO TERRA

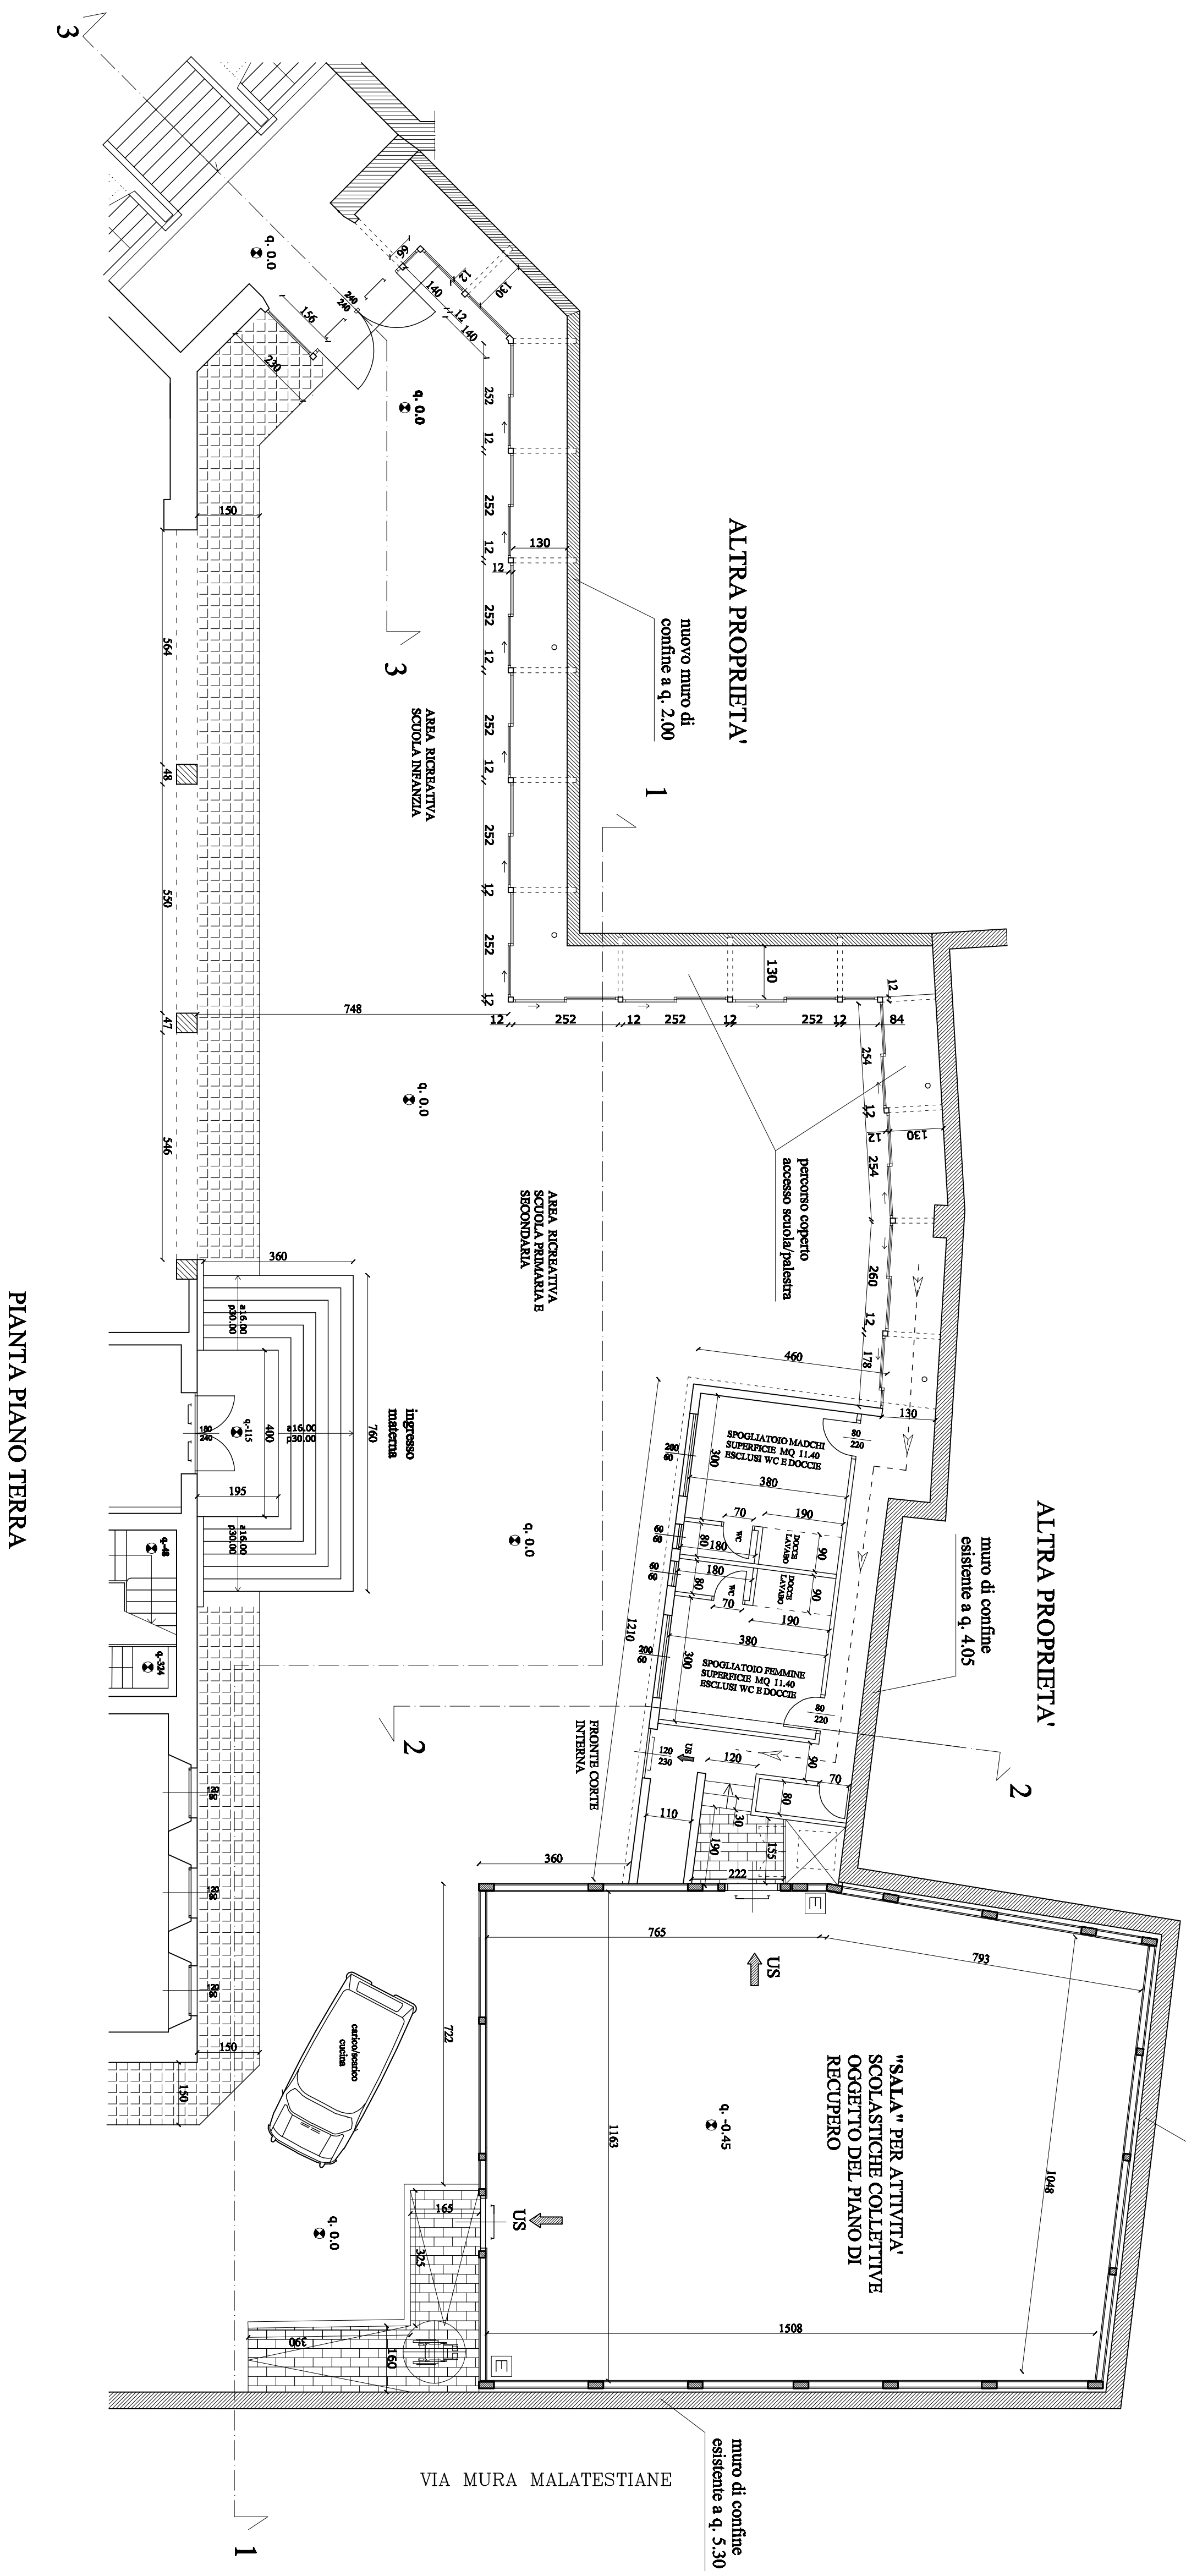

PIANTA PIANO TERRA