

# COMUNE DI FANO

COMPARTO DI COMPLETAMENTO VIA MODIGLIANI ST1\_PO9  
PIANO URBANISTICO ATTUATIVO

PROPRIETA': GIULIANA  
ADANTI PAOLO  
ADANTI ROBERTO  
ADANTI MARIA LETIZIA

PROGETTISTA: ARCH. ROBERTI GIORGIO


TAV. A.06  
bis

DIMOSTRAZIONE ANALITICA  
E GRAFICA DELLA S.U.L.

SCALA  
1/200  
Luglio 2011


SUL DI PRG COMPARTO UNITARIO ST1\_PO9 MQ. 441,00

## SUL DI PROGETTO

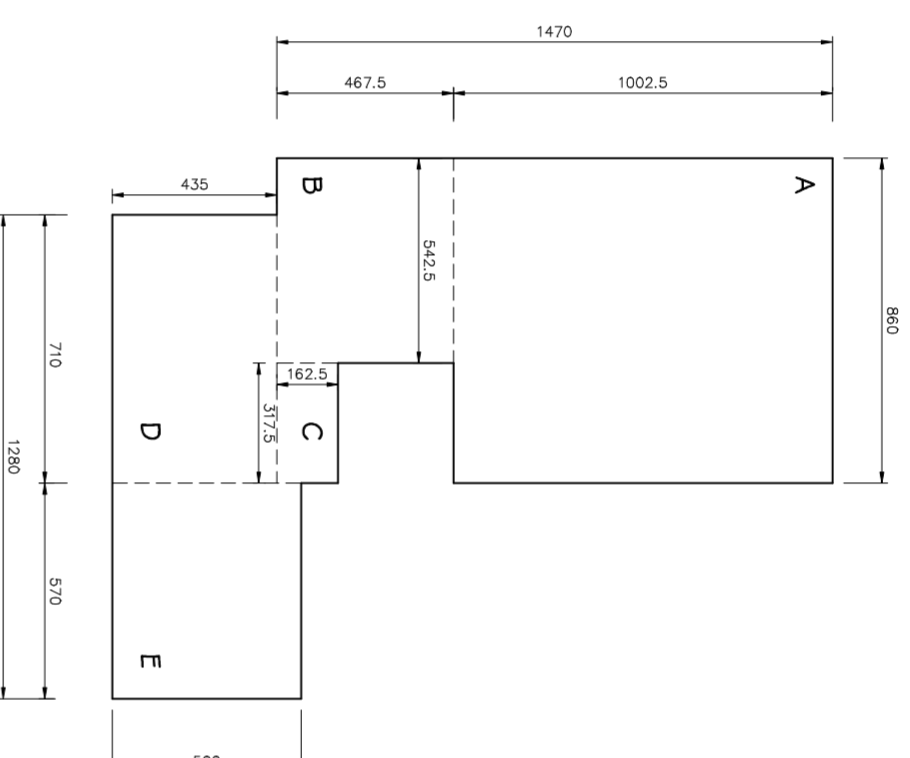


PIANTA PIANO TERRA

A	mq	8,60	x	10,025	=	mq	86,21	
B	mq	4,675	x	5,425	=	mq	25,36	
C	mq	1,625	x	3,175	=	mq	5,16	
D	mq	7,10	x	4,35	=	mq	30,88	
E	mq	5,70	x	5,00	=	mq	28,50	
							TOT. mq.	176,11

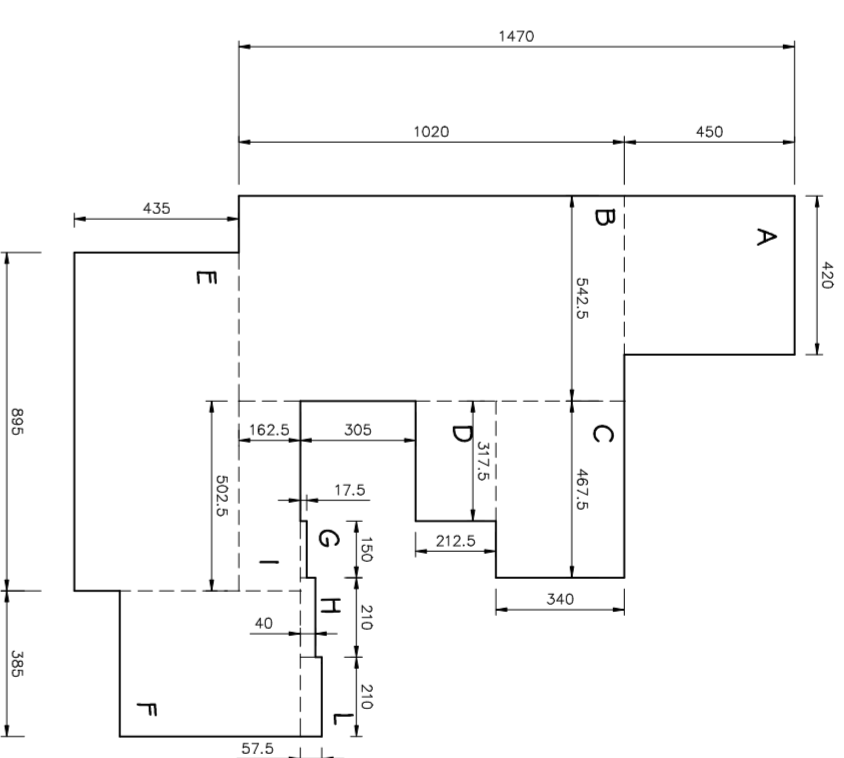

PIANTA PIANO PRIMO

A	mq	4,50	x	4,20	=	mq	18,90	
B	mq	5,425	x	10,20	=	mq	55,33	
C	mq	4,675	x	3,40	=	mq	15,90	
D	mq	2,125	x	3,175	=	mq	6,75	
E	mq	4,35	x	8,95	=	mq	38,93	
F	mq	4,775	x	3,85	=	mq	18,38	
G	mq	1,50	x	0,175	=	mq	0,26	
H	mq	2,10	x	0,40	=	mq	0,84	
I	mq	5,025	x	1,625	=	mq	8,16	
L	mq	2,10	x	0,575	=	mq	1,21	
							TOT. mq.	164,66

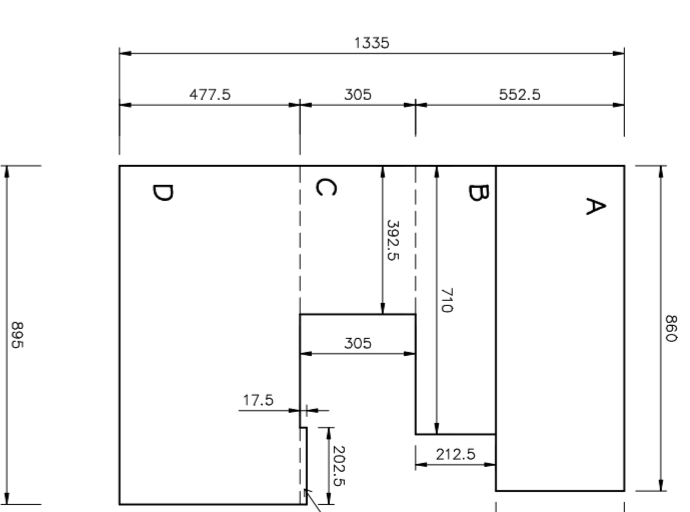


PIANTA PIANO ATTICO

A	mq	8,60	x	3,40	=	mq	29,24	
B	mq	7,10	x	2,125	=	mq	15,09	
C	mq	3,05	x	3,925	=	mq	11,97	
D	mq	4,775	x	8,95	=	mq	42,74	
E	mq	2,025	x	0,175	=	mq	0,35	
							TOT. mq.	99,39


SUL DI PROGETTO MQ. 176,11 + 164,66 + 99,39 = TOT MQ. 440,16 < MQ 441,00

## SUL CONDOMINIALE DI PROGETTO

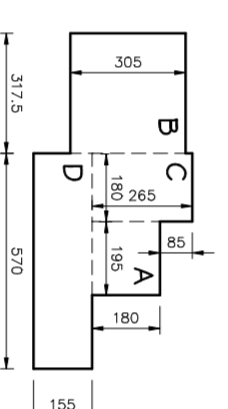


PIANTA PIANO TERRA

A	mq	1,80	x	1,95	=	mq	3,51	
B	mq	3,05	x	3,175	=	mq	9,68	
C	mq	1,80	x	2,65	=	mq	4,77	
D	mq	5,70	x	1,55	=	mq	8,83	
							TOT. mq.	26,79

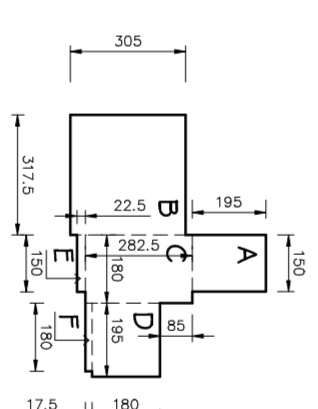

PIANTA PIANO PRIMO

A	mq	1,95	x	1,50	=	mq	2,92	
B	mq	3,05	x	3,175	=	mq	9,68	
C	mq	1,80	x	2,825	=	mq	5,08	
D	mq	1,80	x	1,95	=	mq	3,51	
E	mq	1,50	x	0,225	=	mq	0,34	
F	mq	1,80	x	0,175	=	mq	0,31	
							TOT. mq.	21,84

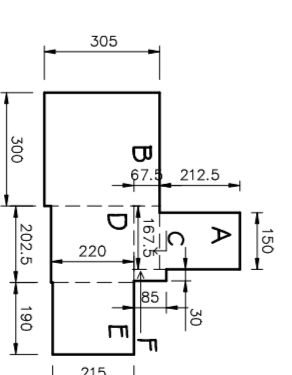

PIANTA PIANO SECONDO

A	mq	1,50	x	2,125	=	mq	3,19	
B	mq	3,05	x	3,00	=	mq	9,15	
C	mq	1,675	x	0,675	=	mq	1,13	
D	mq	2,20	x	2,025	=	mq	4,45	
E	mq	1,90	x	2,15	=	mq	4,08	
F	mq	0,85	x	0,30	=	mq	0,255	
							TOT. mq.	22,25

SUL CONDOMINIALE DI PROGETTO MQ. 26,79 + 21,84 + 22,25 = TOT MQ. 70,88 < MQ. 440,16 x 0,20 = MQ. 88,03