

COMUNE DI FANO

COMPARTO DI COMPLETAMENTO VIA MODIGLIANI ST1_P09
PIANO URBANISTICO ATTUATIVO


PROPRIETÀ: GILI IVANA
ADANTI PAOLO
ADANTI ROBERTO
ADANTI MARIA LETIZIA

PROGETTISTA: ARCH. ROBERTI GIORGIO


TAV. A.06

TIPOLOGIA EDILIZIA


SCALA
1/200
Luglio 2011

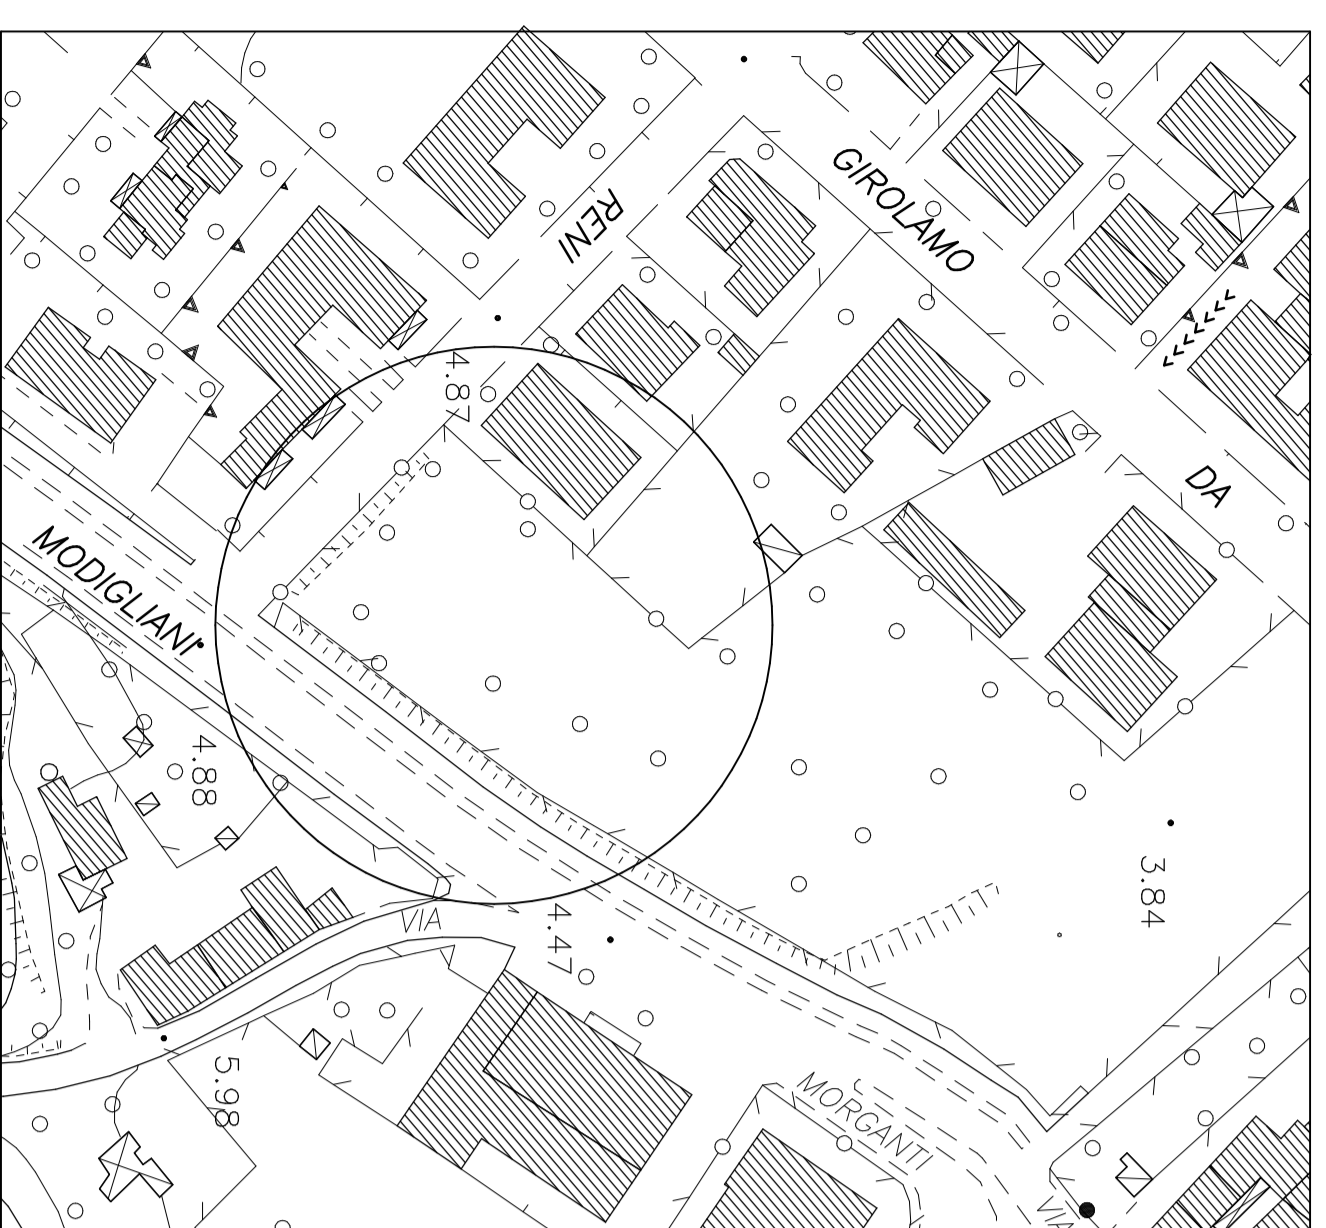


STRALCIO AEROFOTOGRAFAMETRICO

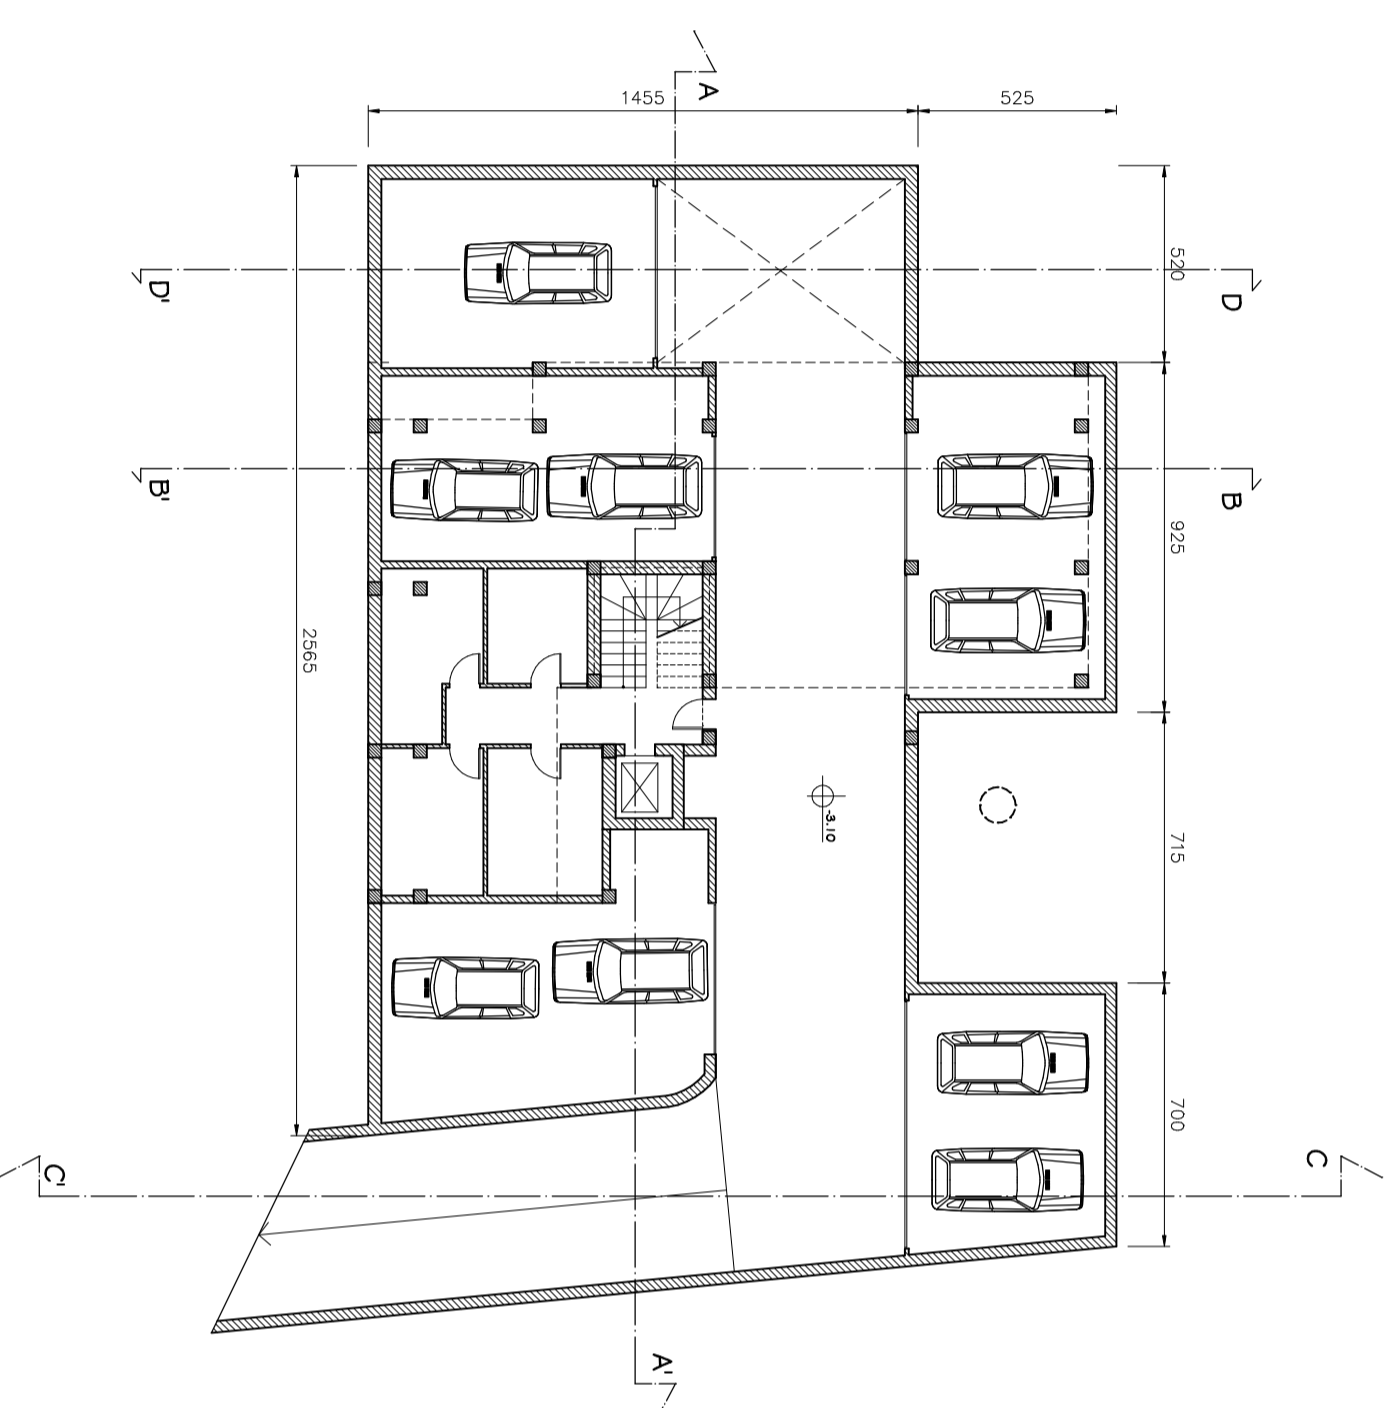


PIANTA PIANO INTERRATO

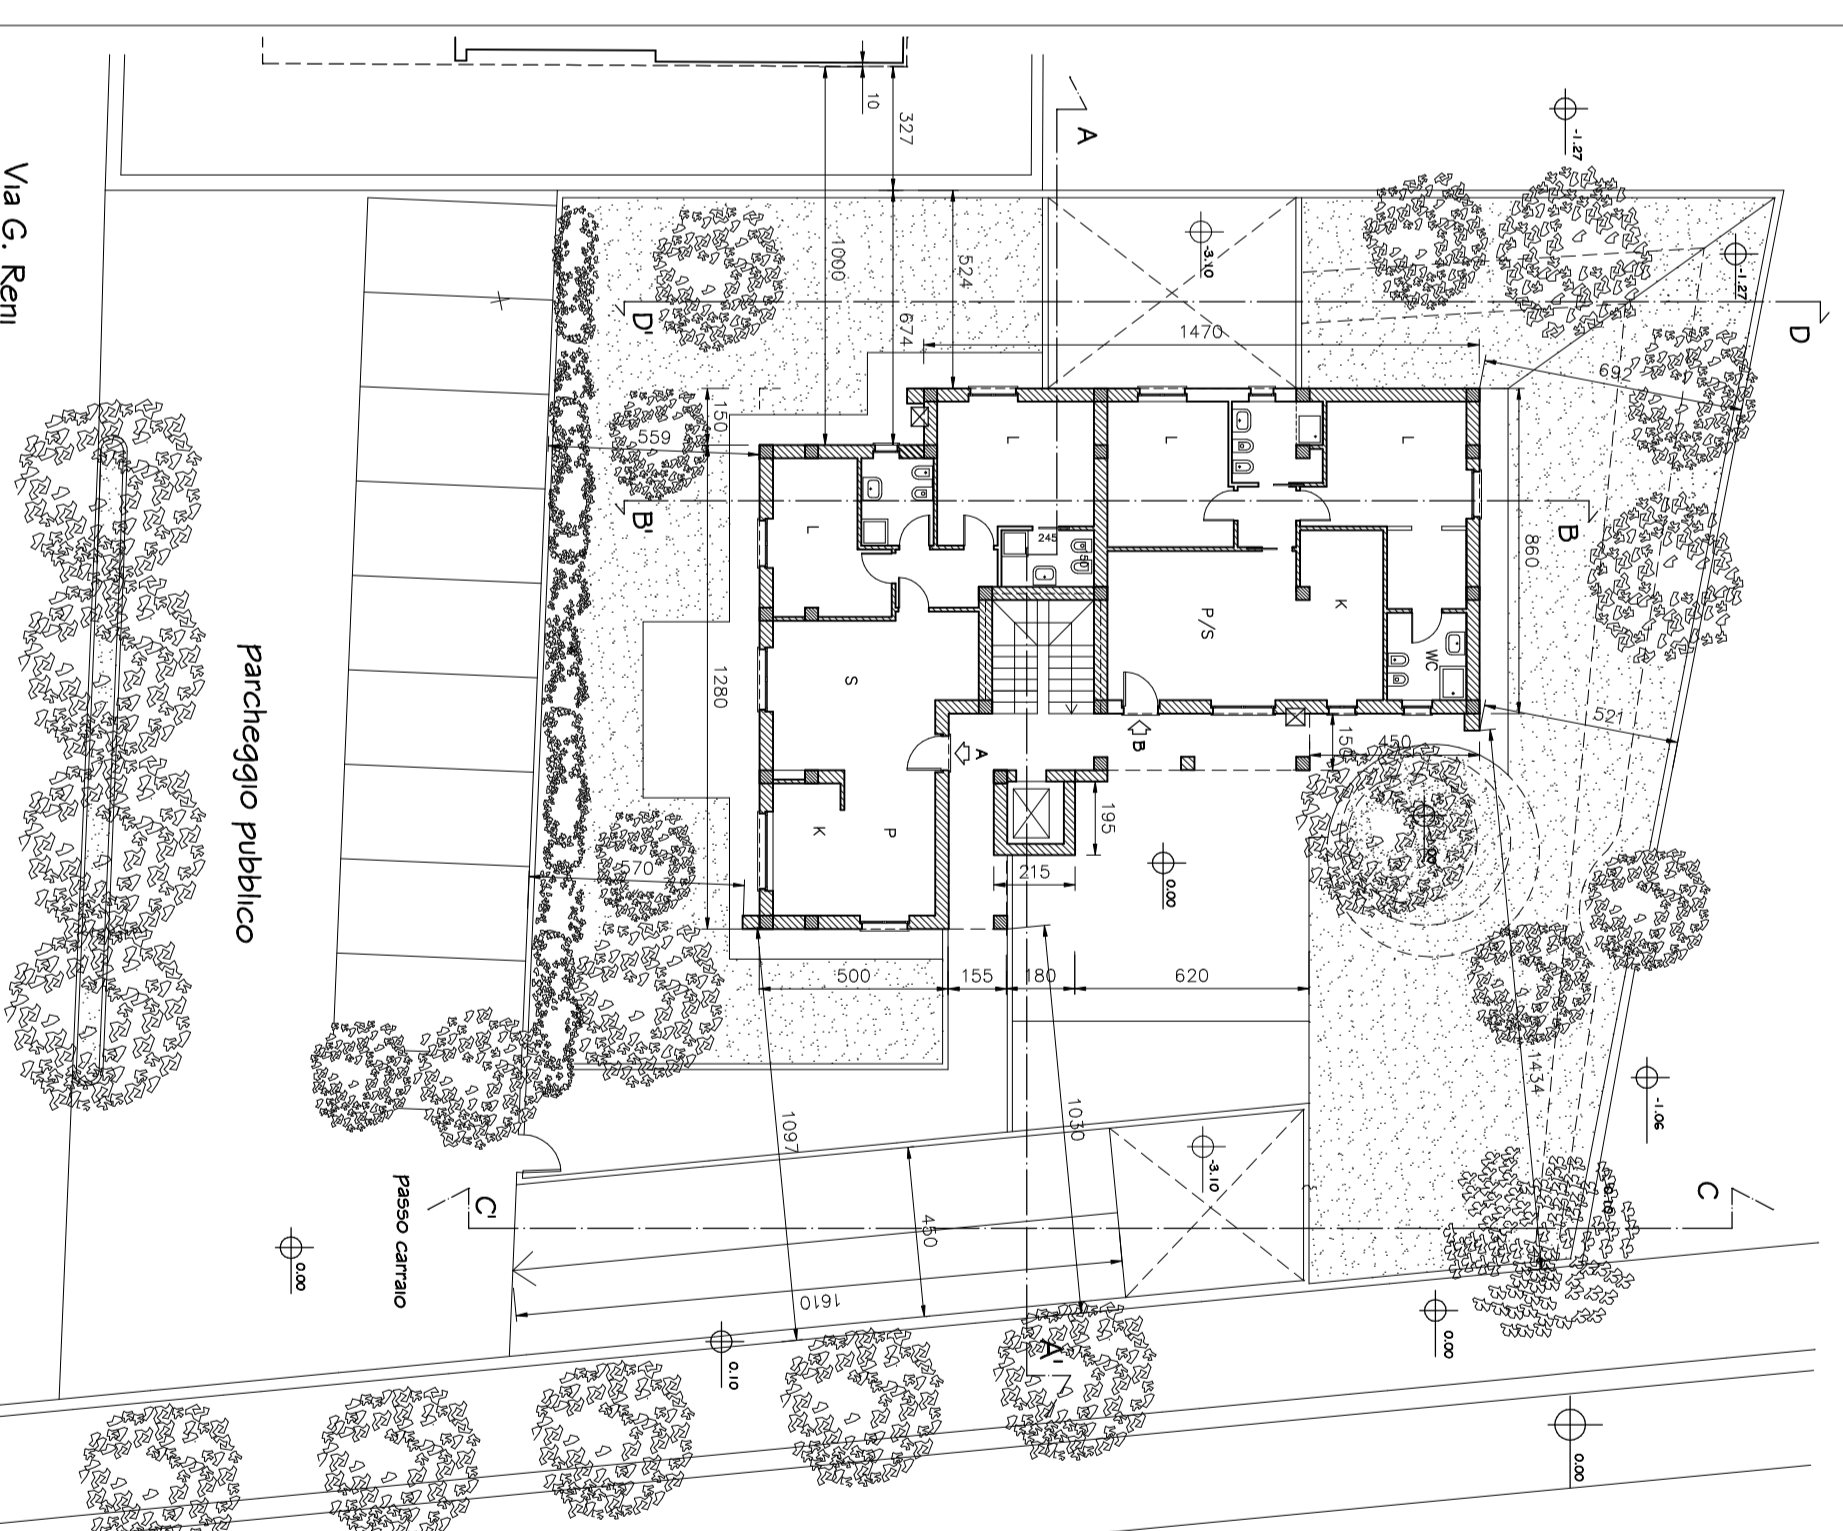


PIANTA PIANO TERRA

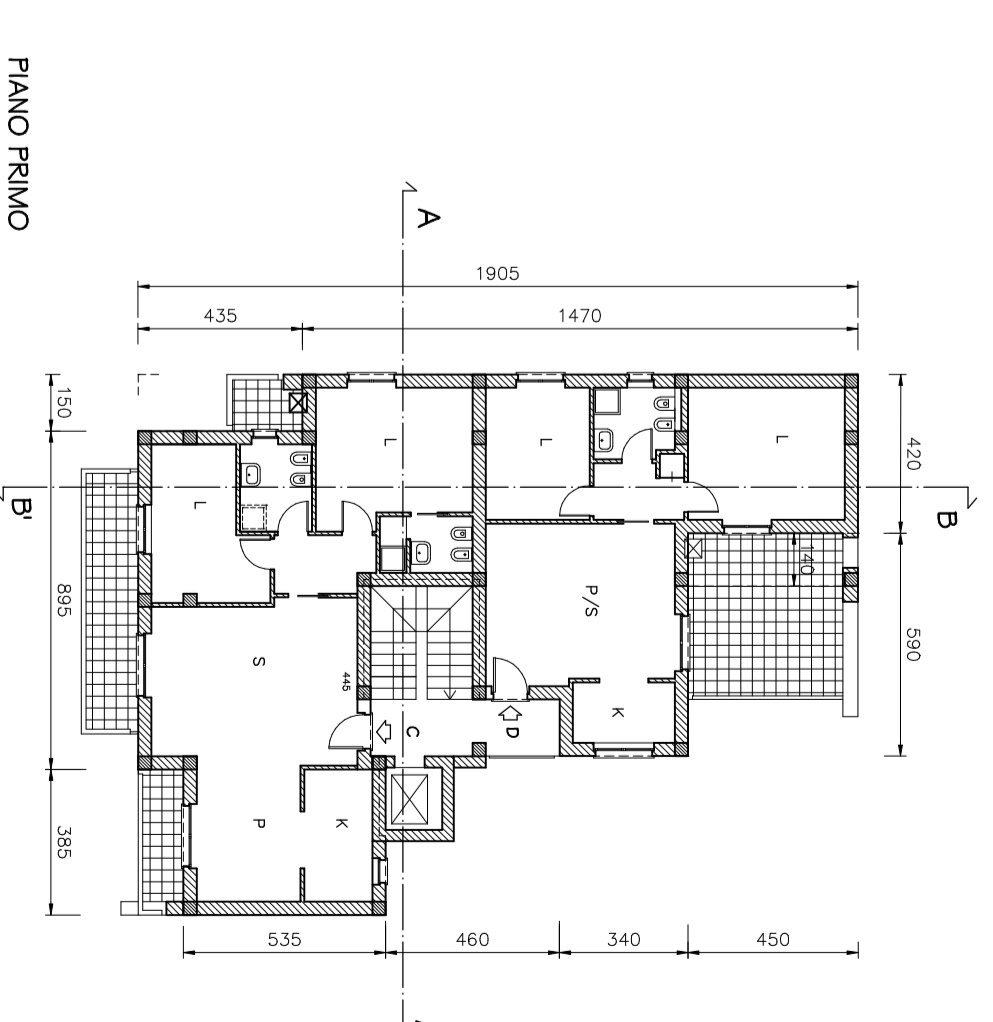


PIANO PRIMO

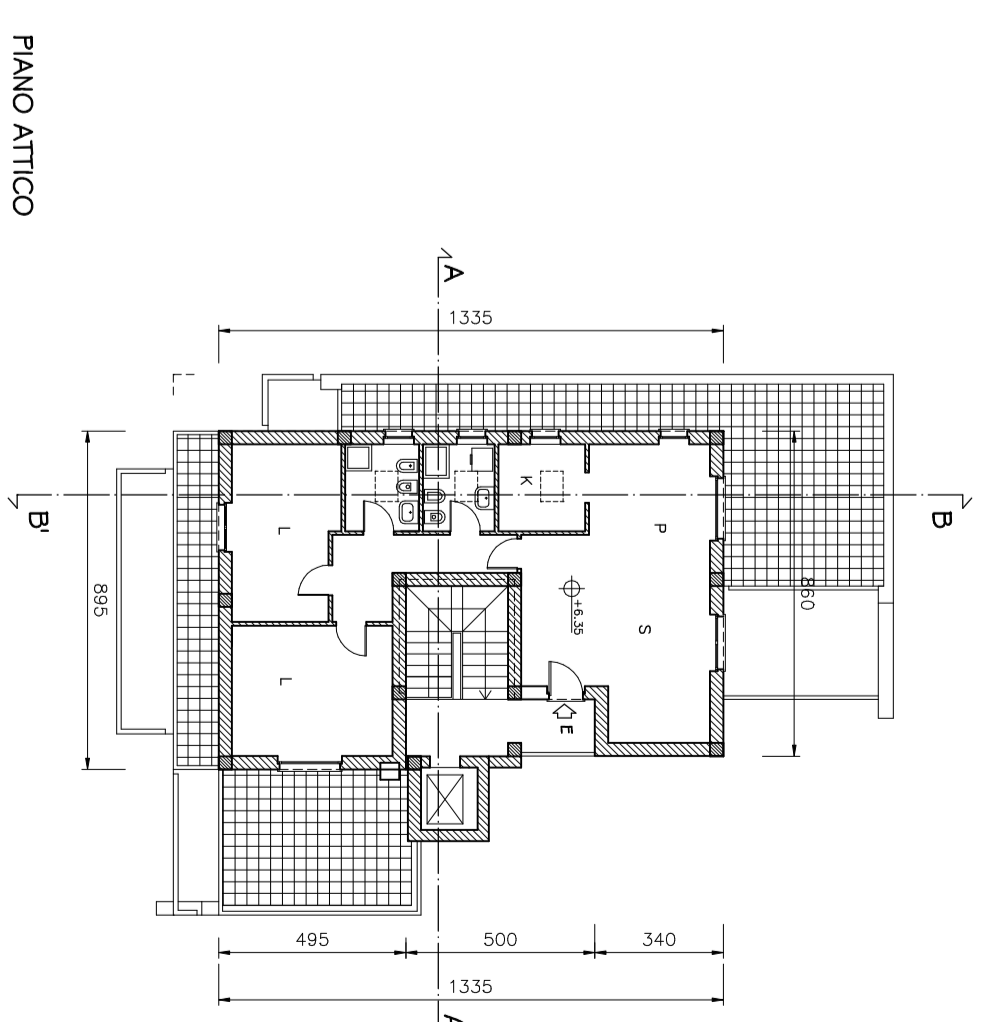


PIANO ATTICO

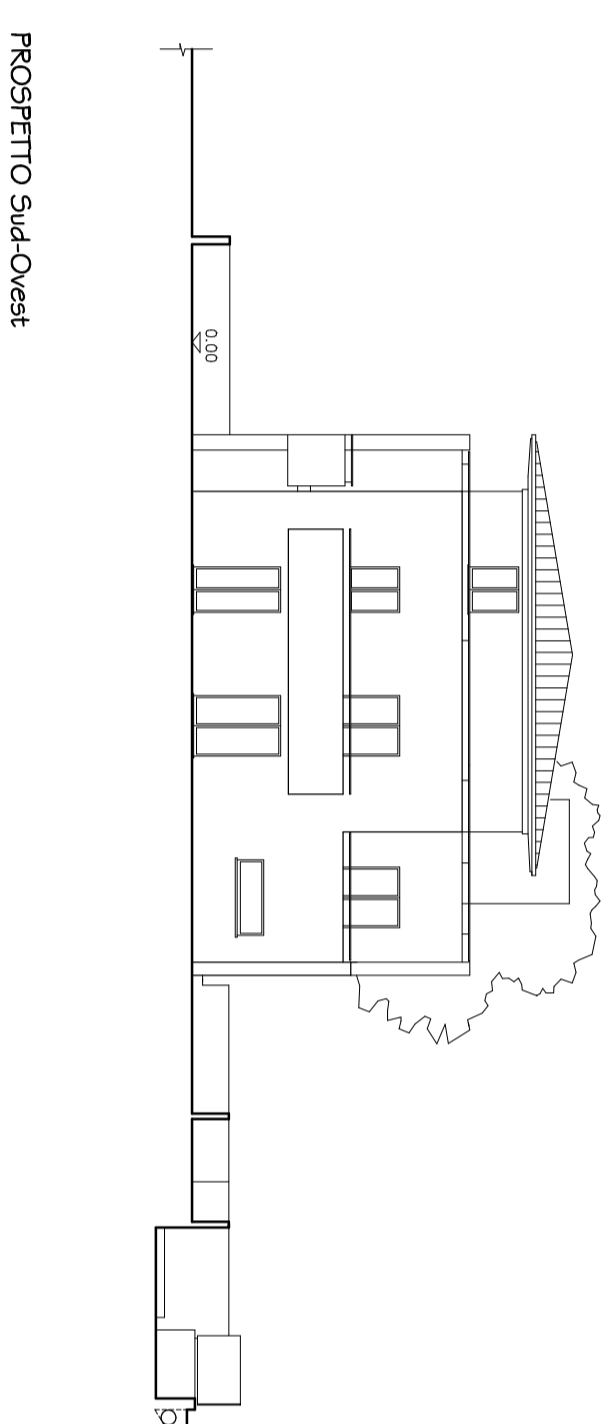


PROSPETTO Sud-Ovest

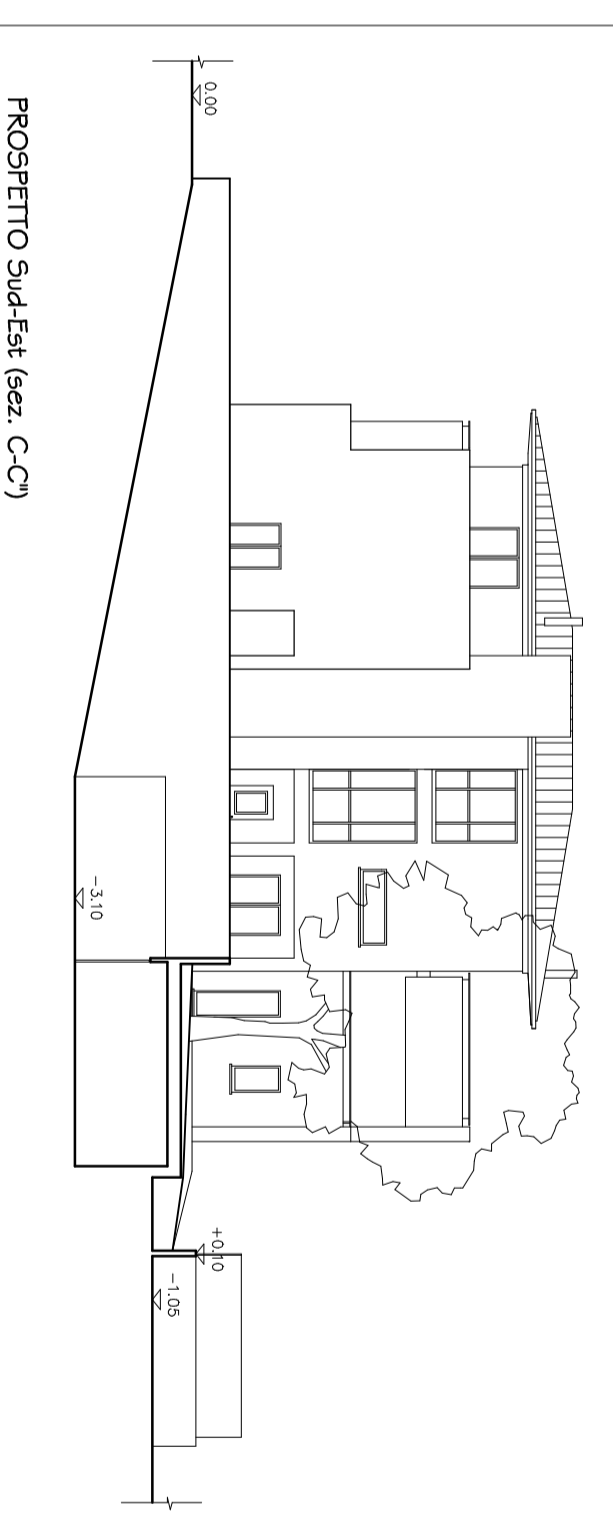


PROSPETTO Sud-Est (sez. C-C')

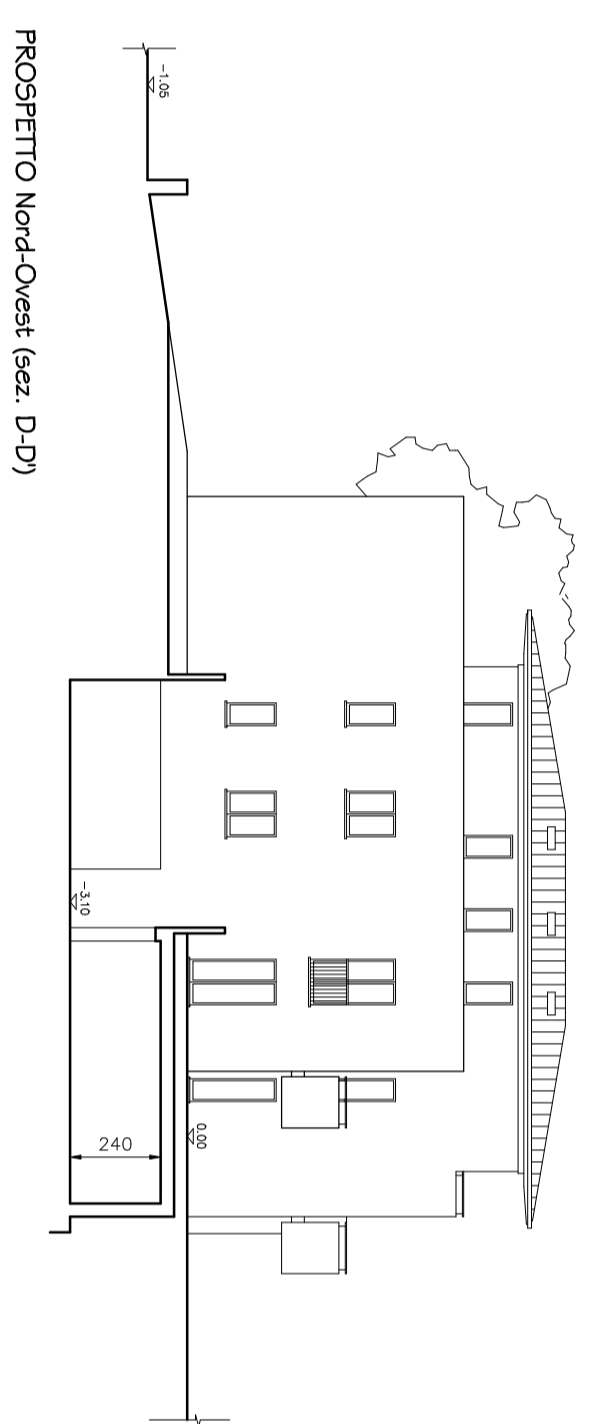


PROSPETTO Nord-Ovest (sez. D-D')

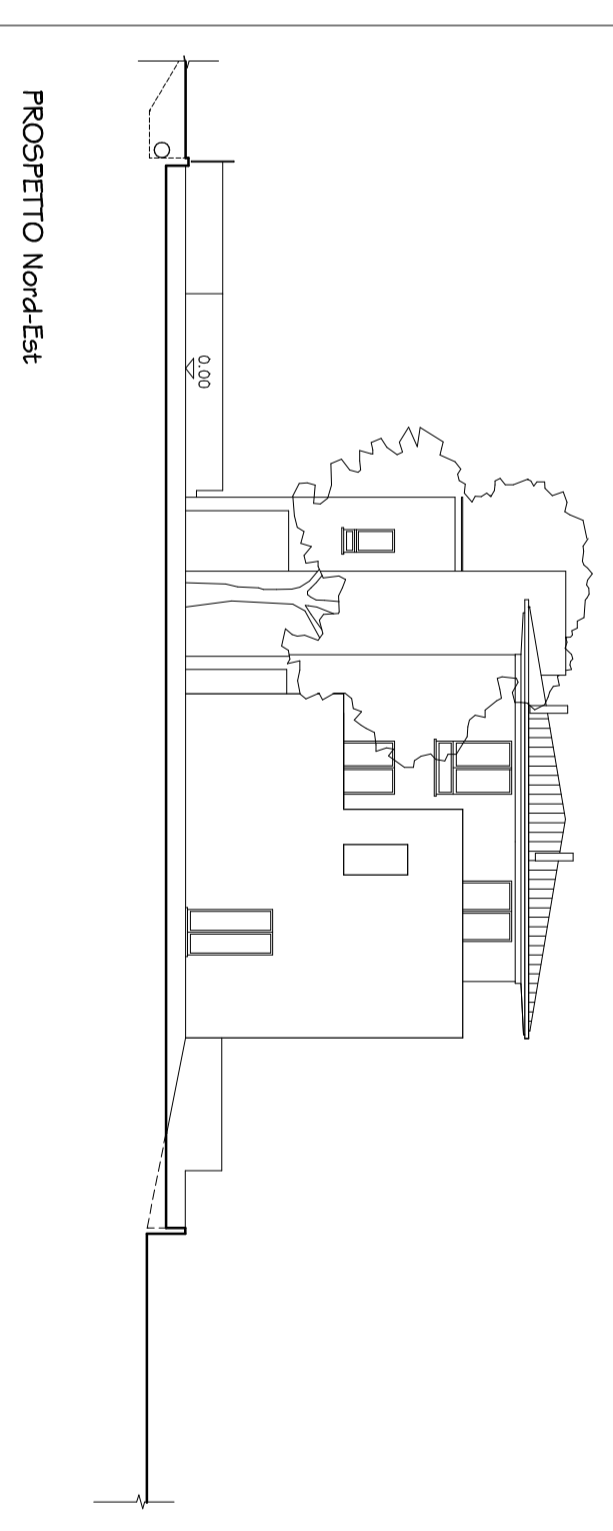


PROSPETTO Nord-Est

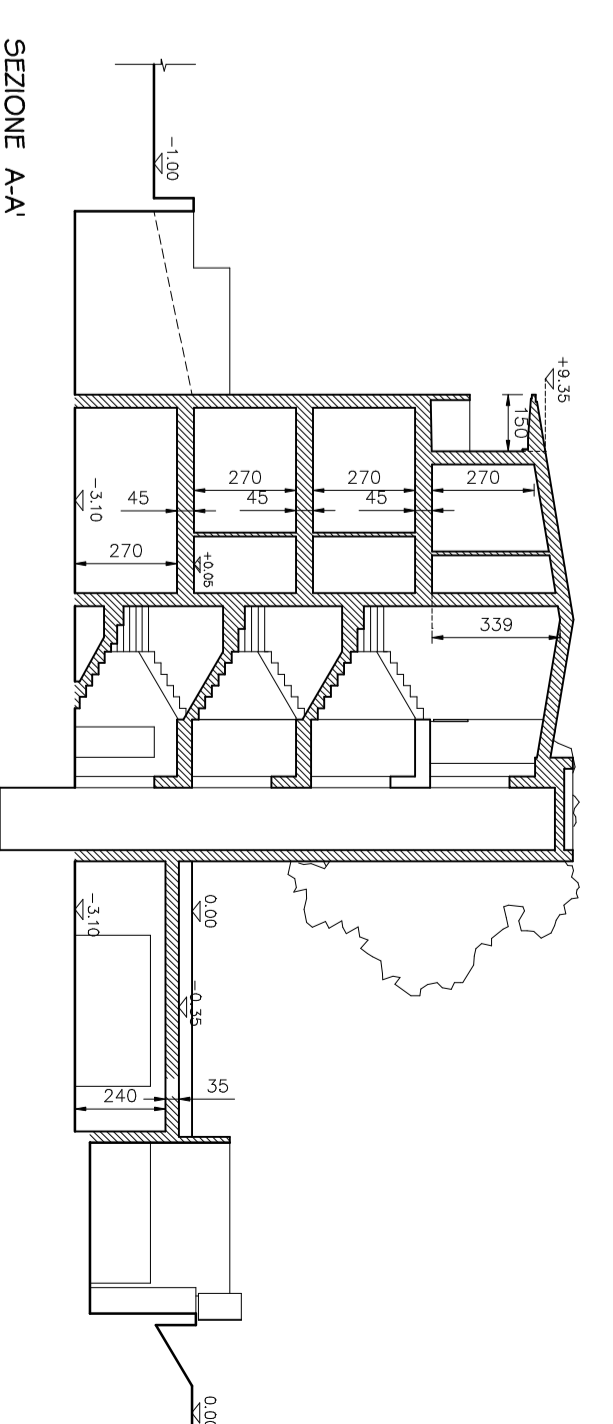


SEZIONE A-A'

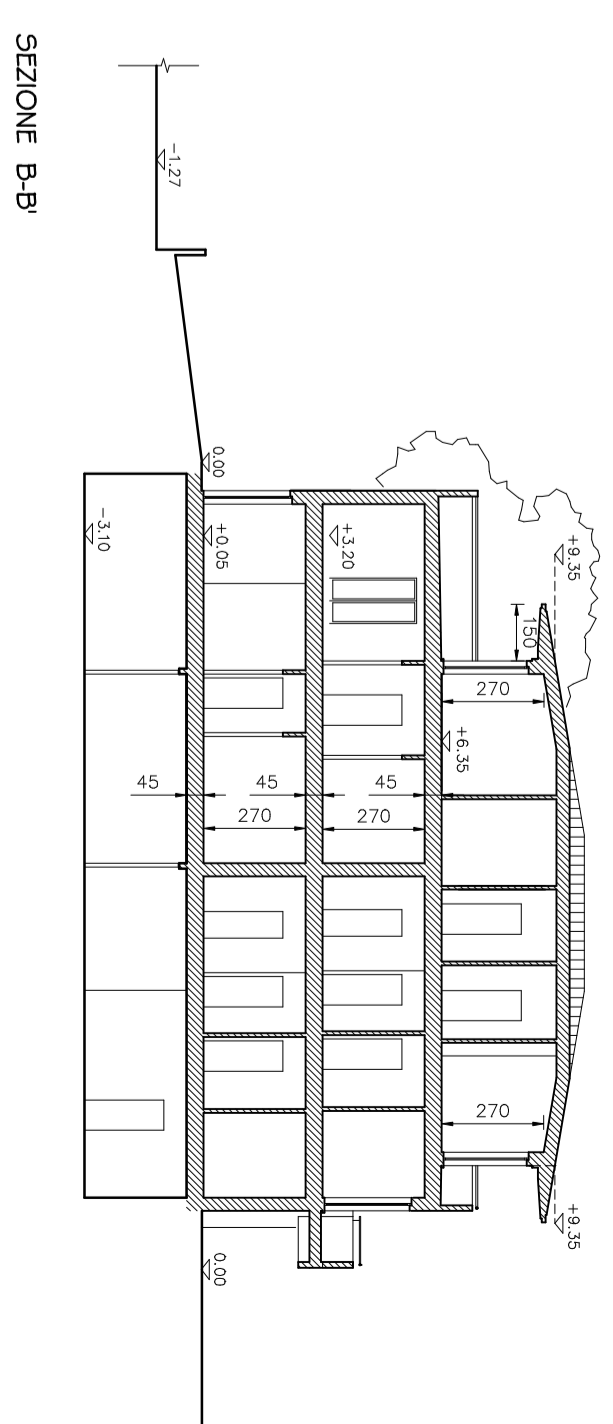


SEZIONE B-B'

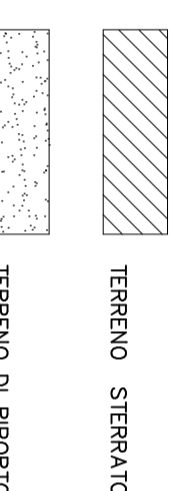

SEZIONE B-B' con sterrati e riporti

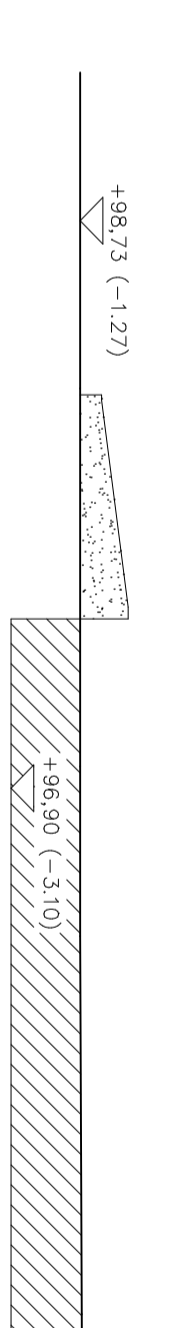

SEZIONE B-B' con sterrati e riporti

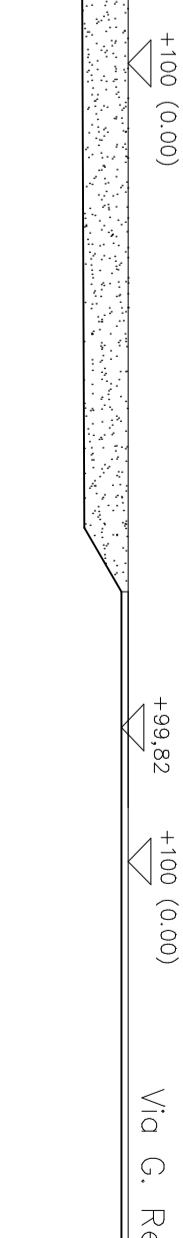

SEZIONE B-B' con sterrati e riporti