

Adottato con delibera consiliare n°337 del 19/12/2006

Adottato definitivamente con delibera consiliare n°232 del 29/09/2007

**Approvato con delibera consiliare n° 34 del 19/02/2009**


**Varianti**

**V5** - D.C.C. n.160 del 15/06/2011

**TAV. 013**

Scala : 1:5.000

Febbraio 2009

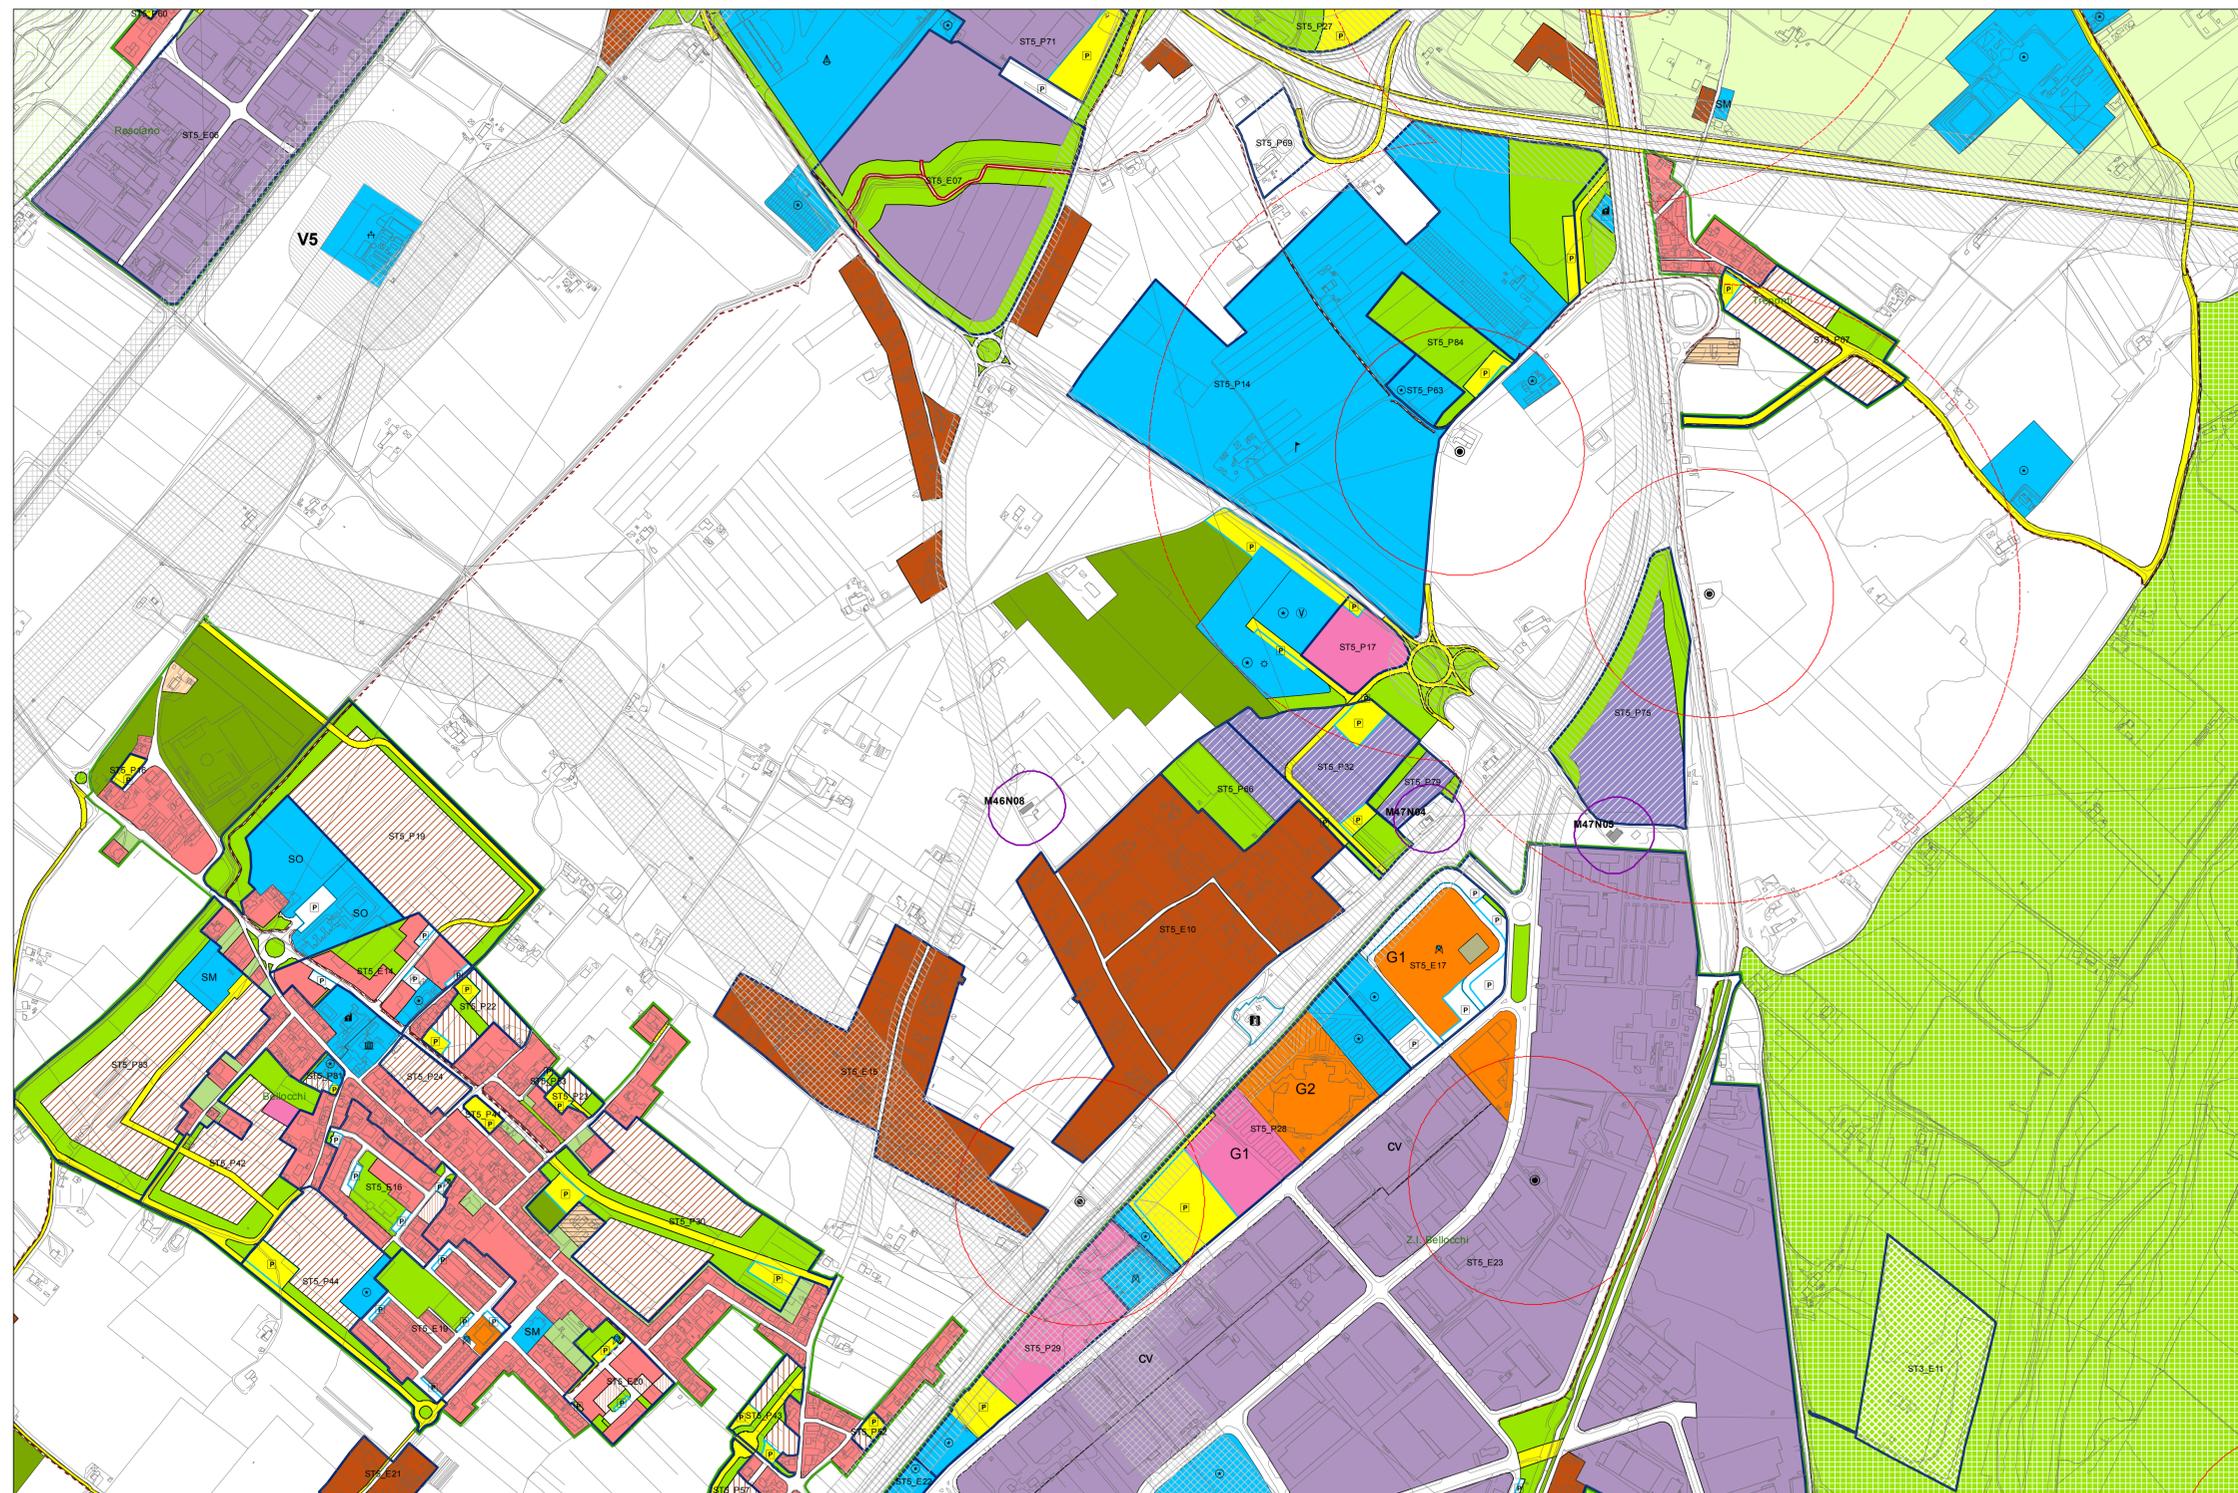

- ZONE RESIDENZIALI**
- A Storico Artistiche
  - B1.1 Residenziali salure con presenza di valori storico-architettonici e/o ambientali
  - B1.2 Residenziali salure con conservazione della superficie coperta dai fabbricati
  - B1.3 Residenziali salure con conservazione della superficie utile
  - B2.1 Residenziali semisalure a valle della strada interquartieri
  - B2.2 Residenziali semisalure a monte della strada interquartieri ed a sud del fiume Metauro
  - B2.3 Residenziali semisalure da riqualificare a valle della strada interquartieri
  - B3.1 Residenziali di completamento di aree interclassi
  - B4 Residenziali convenzionate (ex lotizzazioni)
  - B5.1 Residenziali di completamento dei nuclei estrinseci esistenti
  - B5.2 Residenziali di completamento della borgata rurale di Melanaria
  - C1 Residenziali di espansione
  - C2 Residenziali di ricucitura urbana
- ZONE PRODUTTIVE**
- D1 Industriali e/o artigianali esistenti
  - D2 Industriali e/o artigianali di nuova formazione
  - D3 Commerciali e/o direzionali esistenti
    - G1 Grande struttura inferiore
    - G2 Grande struttura superiore
  - D3.1 Commerciali e/o direzionali a bassa densità
  - D4 Commerciali e/o direzionali di nuova formazione
    - G1 Grande struttura inferiore
    - G2 Grande struttura superiore
  - D5 Turistico - alberghiere esistenti
  - D6 Turistico - alberghiere di nuova formazione
  - D7 Turistico - ricreative esistenti
  - D8 Zone di riqualificazione urbanistica a carattere turistico forestale
  - D8.1 Zone produttive a carattere turistico-ricettivo per la formazione di villaggi turistici
- ZONE AGRICOLE**
- E1 Agricole
  - E2 Agricole con presenza di valori paesaggistici
  - E3 Agricole di rispetto
  - E4 Agricole di ristrutturazione ambientale
  - E4.1 Agricole di conservazione naturalistica
- ZONE DI VERDE**
- F1 Verde attrezzato
  - F2 Verde per attrezzature sportive
  - F3 Verde a servizio della balneazione
  - F4 Verde privato
- ZONE PER ATTREZZATURE DI PUBBLICO INTERESSE**
- F5\_IC Servizi pubblici di interesse collettivo (Vigili del fuoco - ASST)
  - F5\_H Ospedali
  - F5\_M Mercati alimentari
  - F5\_EA Aeroporto turistico
  - F5\_C Cimiteri
  - F5\_PM Attrezzature polifunzionali
  - F5\_CC Convitti e conventi
  - F5\_E Caserme
  - F6\_SM Scuole dell'infanzia
  - F6\_SO Primo ciclo
  - F6\_SS Secondo ciclo
  - F6\_SU Istruzione e formazione superiore
  - F7 Attrezzature religiose
  - F8\_D Discarica
  - F8\_Dep Depuratori
  - F8\_IT Impianti tecnologici
- ZONE PER LA VIABILITA'**
- P1 Viabilità veicolare di progetto art.71 c.7 - NTA
  - P2\_es Parcheggi esistenti
  - P2\_pr Parcheggi di progetto
  - P3 Attrezzature di assistenza stradale
  - P4 Viabilità pedonale e ciclabile esistente e di progetto
  - P5 Stazione autoconiere
  - P6 Zone ferroviarie
  - Sottopassi carrabili/pedonali
- ZONE A VINCOLO SPECIALE**
- V1 Fasce di rispetto stradale
  - V2 Fasce di rispetto cimiteriale
  - V3 Zone di rispetto per pozzi comunali
  - V5 Zone di protezione dei pozzi comunali
  - V6 Fasce di rispetto centrali elettr. ed elettrodotti
  - V7 Fasce di rispetto per depuratori
  - V9 Fasce di rispetto per ferrovie
  - V11 Area allagata dall'erosione del fiume Metauro nel novembre del 2005
  - Pozzi idrici comunali
- PERIMETRAZIONI**
- Comuni Unitari
  - Centri Abitati