

COMUNE DI FANO

LOCALITA' MADONNA PONTE

AREA EX ZUCCHERIFICIO

VARIANTE PARZIALE AL P.R.G. COMUNALE
 REDATTA AI SENSI DELLA
 L.R. 34/92, ART. 15, COMMA 4

PROPONENTE
 MADONNA PONTE S.R.L.

PROGETTO
 VIVARIUM S.R.L.


OGGETTO
 SEZIONI TERRITORIALI
 STATO ATTUALE

SCALA
 TAV N° 1:200/2.000
 04


PLANIMETRIA - scala 1:5.000




SEZIONE A-A

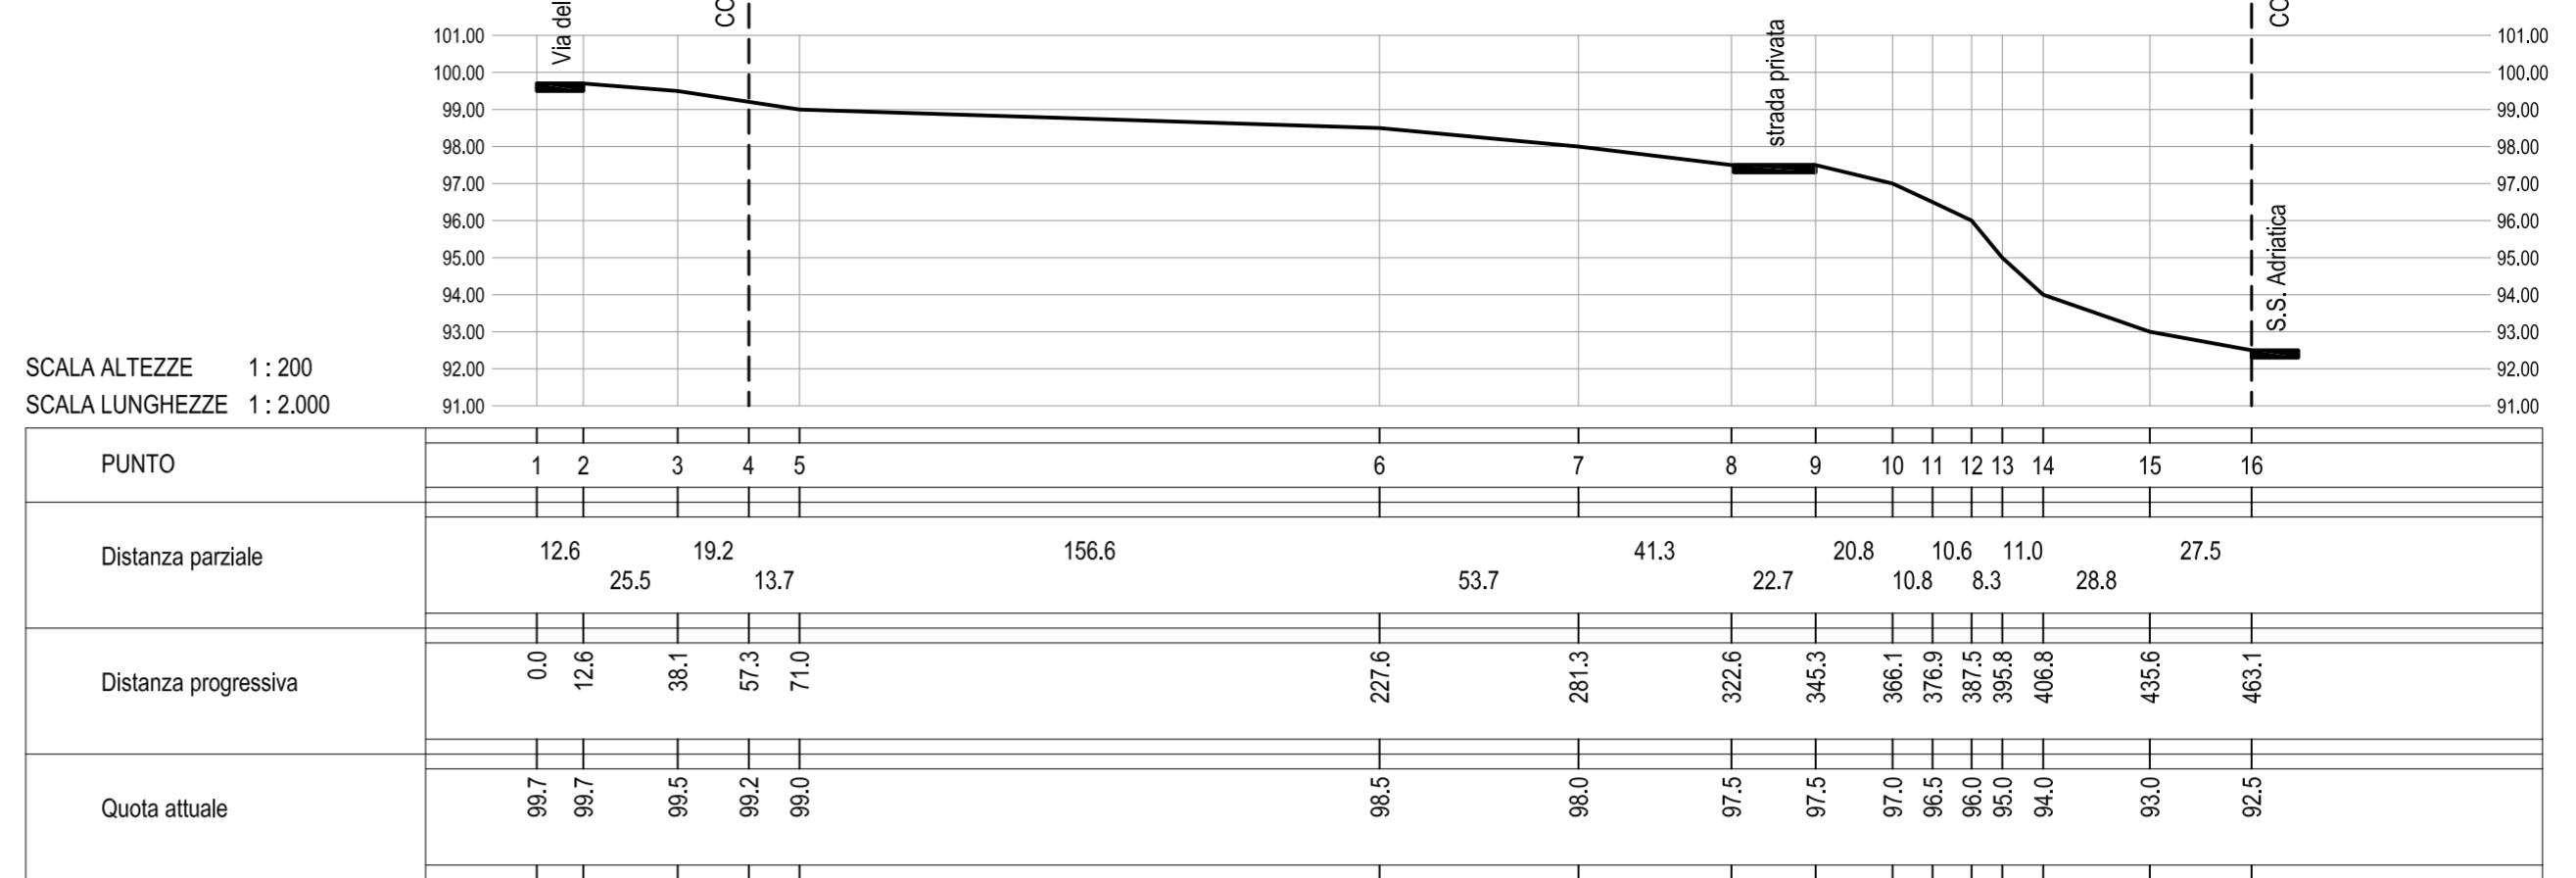


SEZIONE B-B

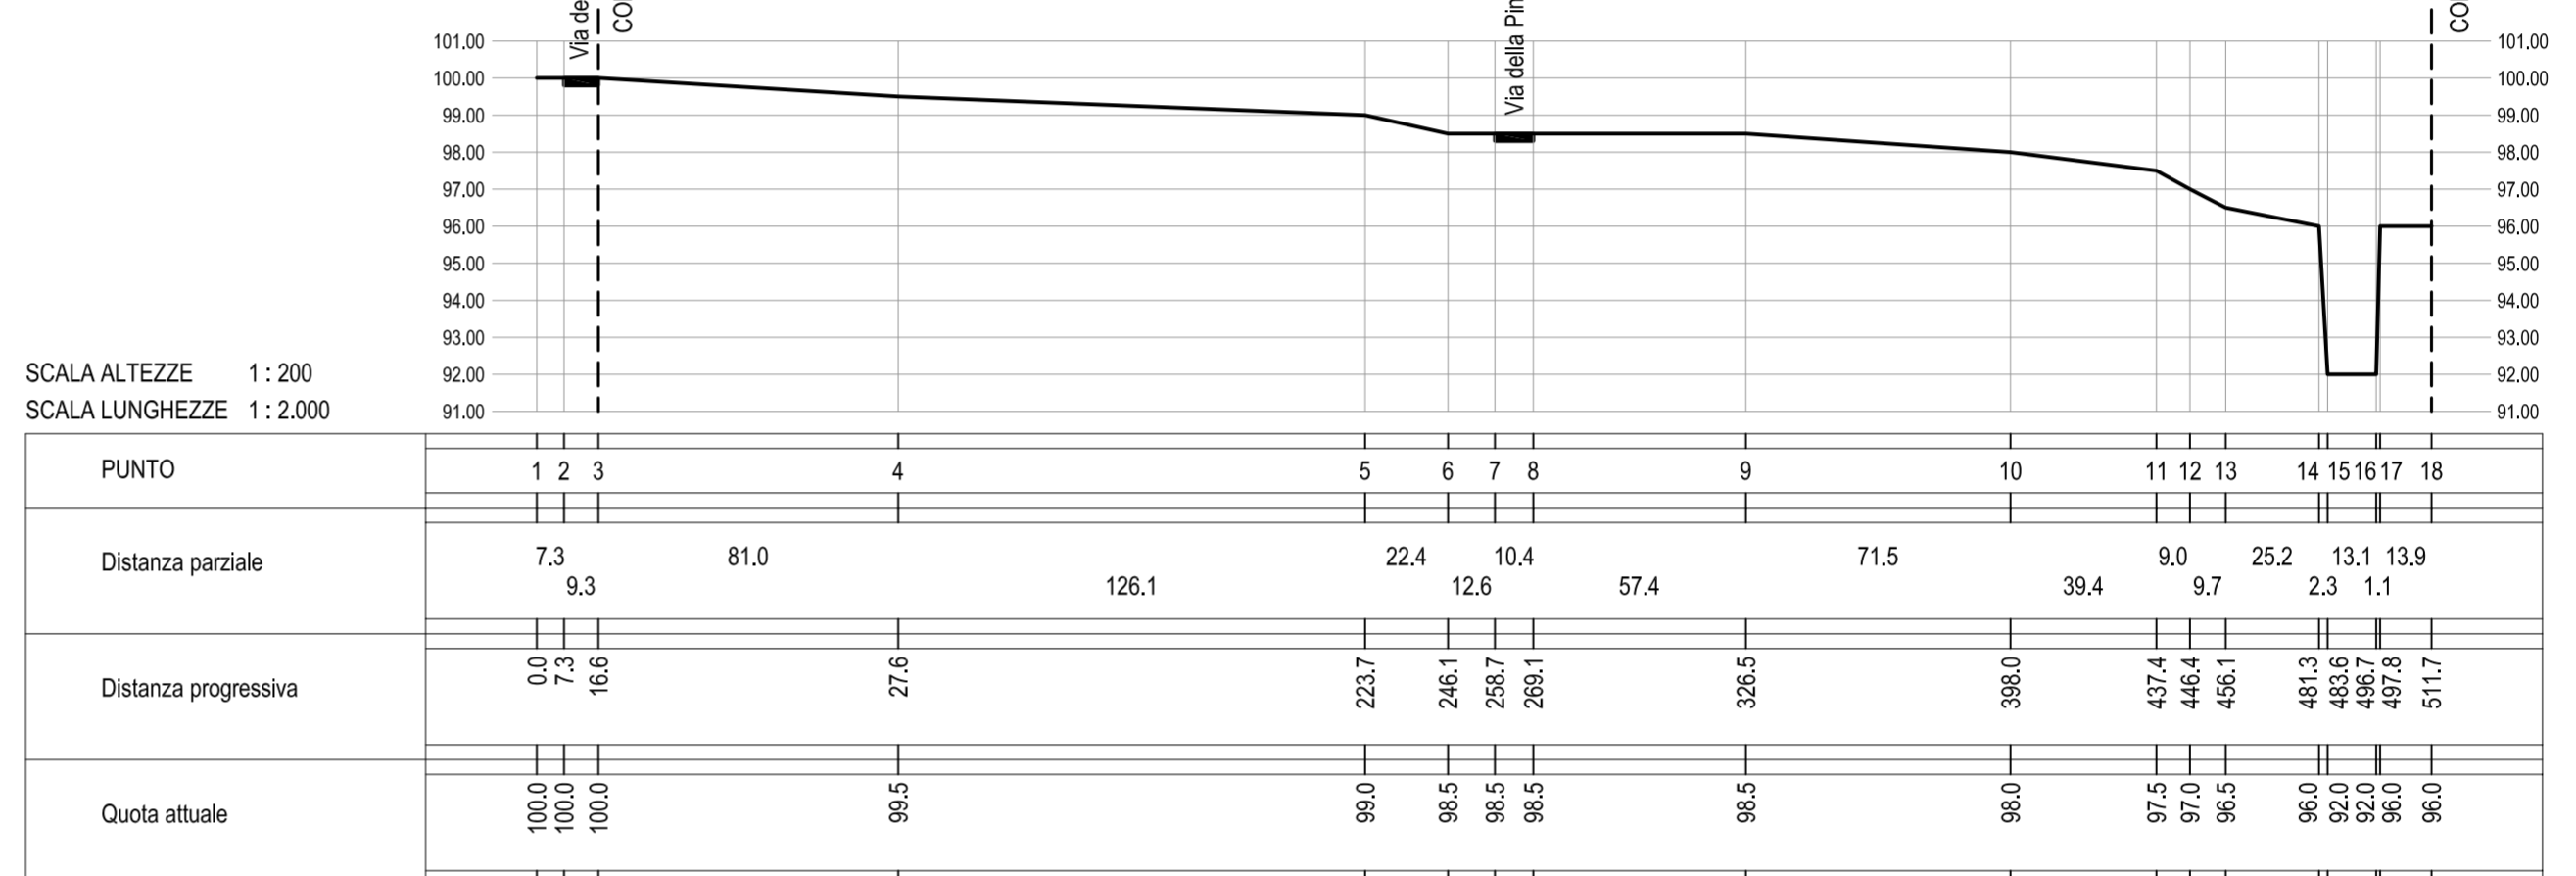

SEZIONE C-C

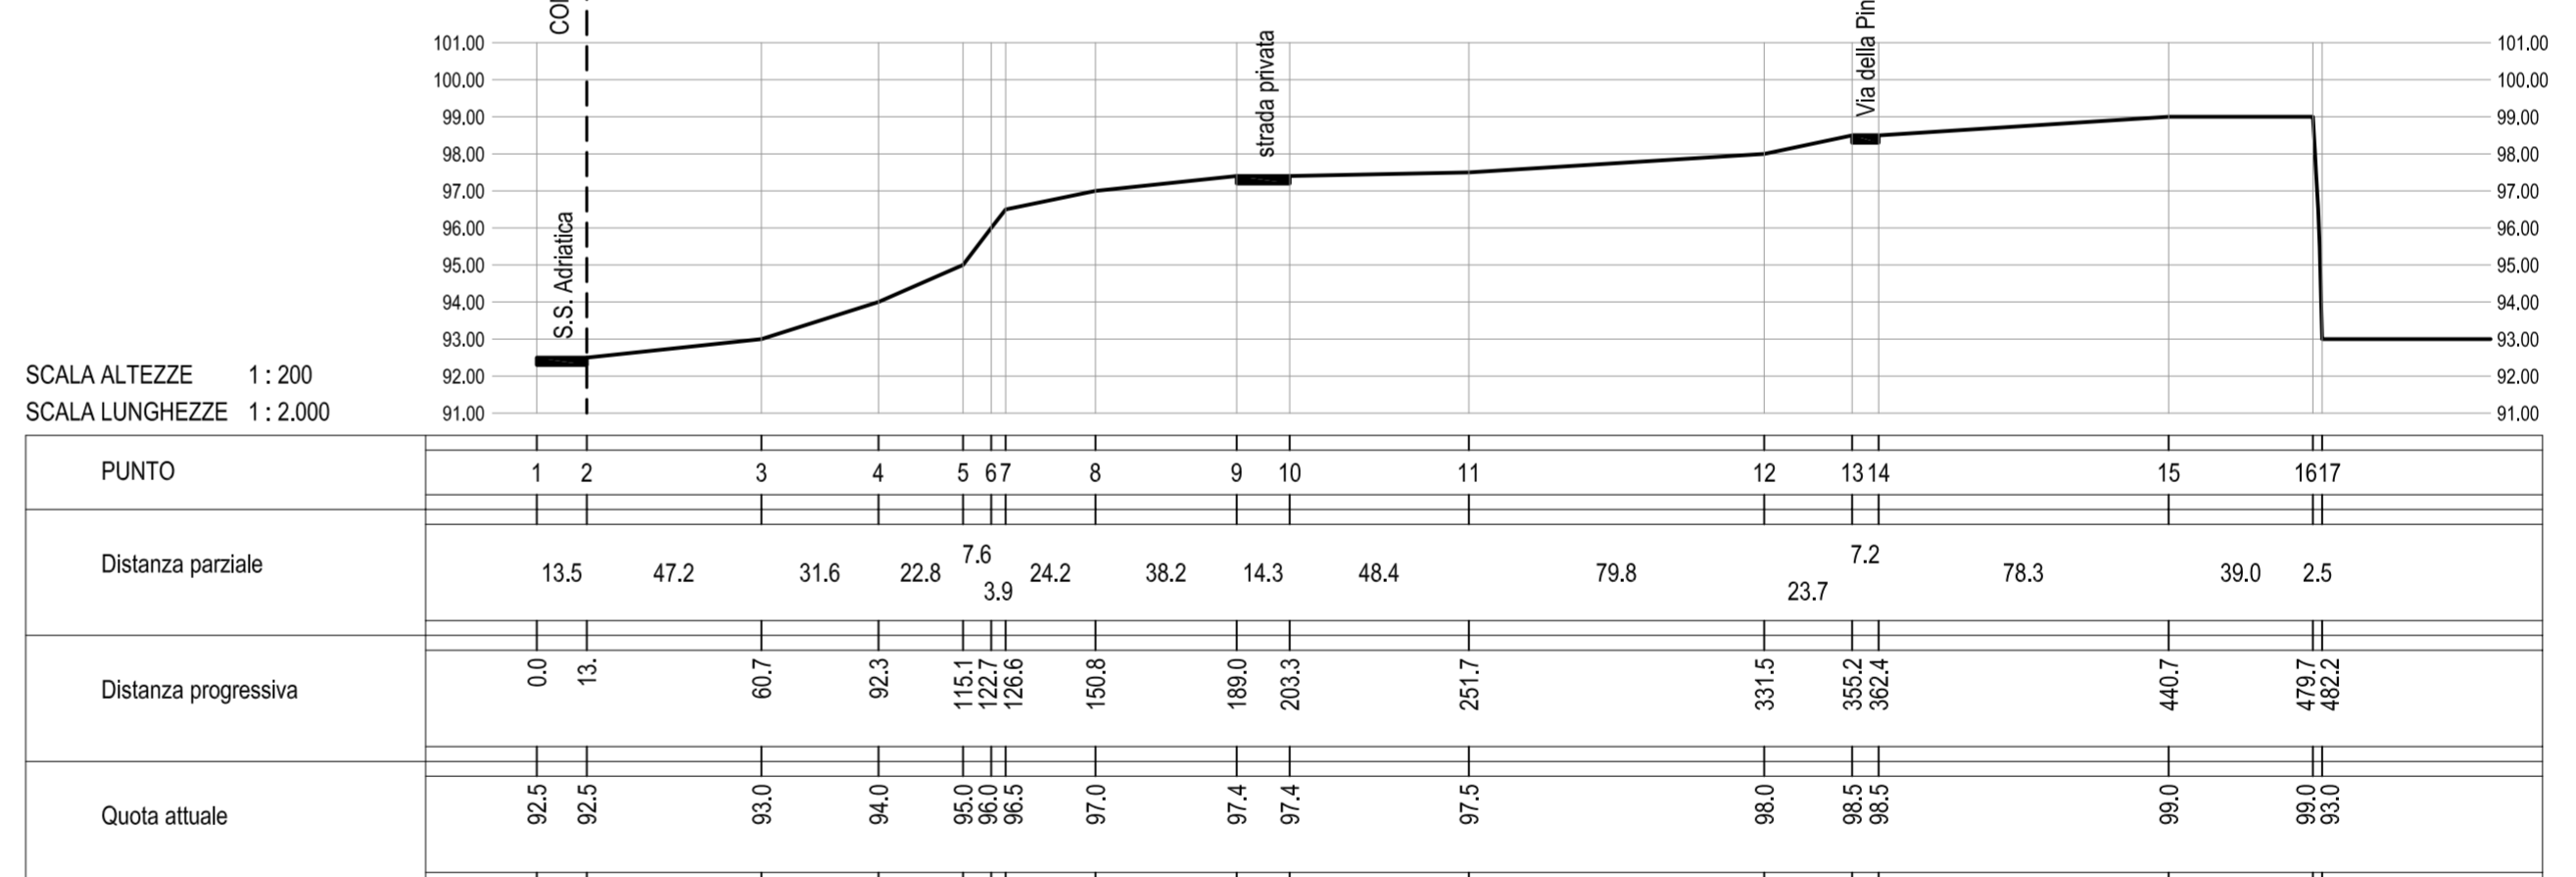

SEZIONE D-D

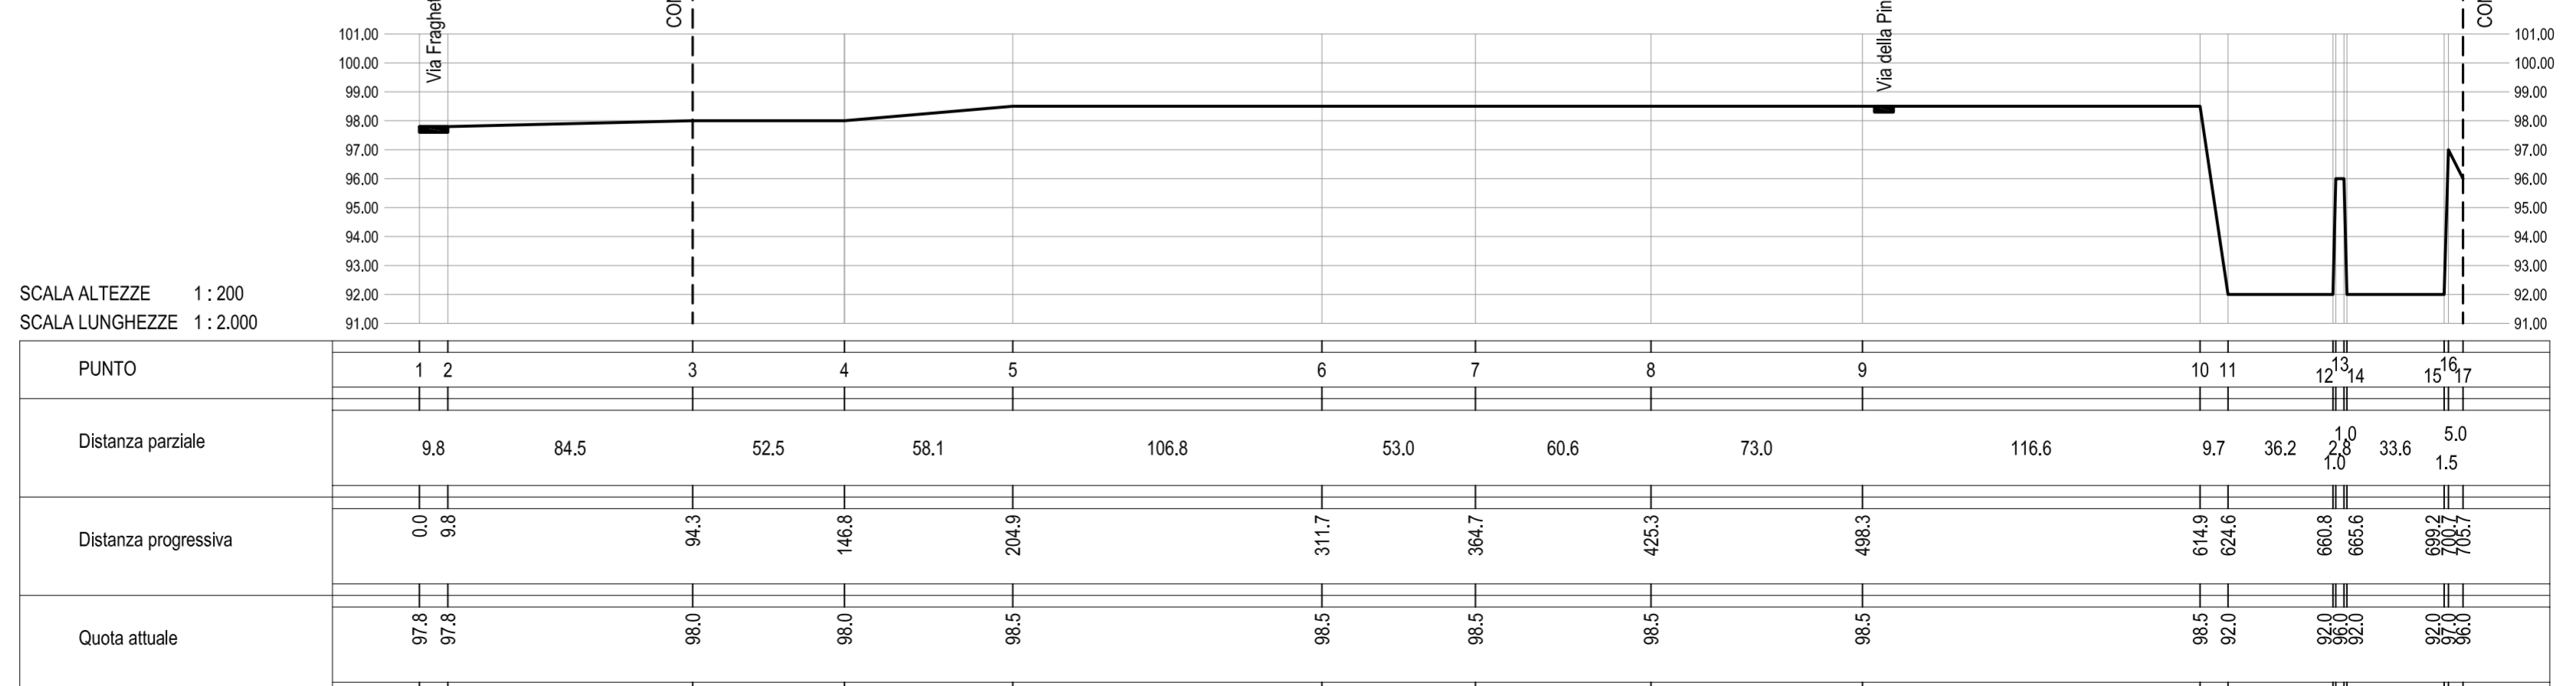

NOTA:
 Il rilevamento topografico è stato effettuato assegnando alla stazione di partenza la quota relativa di 100.00 m.; dai rilevamenti aerofotogrammetrici si è potuto attribuire a tale quota il valore di 11.30 m.s.l.m. Le quote relative indicate sulla tavola dovranno quindi essere ridotte di 88.70 m. per poter essere tradotte in quote assolute