

**COMUNE DI FANO**  
 LOCALITA' MADONNA PONTE  
 AREA EX ZUCCHERIFICIO


VARIANTE PARZIALE AL P.R.G. COMUNALE  
 REDATTA AI SENSI DELLA  
 L.R. 34/92, ART. 15, COMMA 4

PROPONENTE  
 MADONNA PONTE S.R.L.

PROGETTO  
 VIVARIUM S.R.L.

OGGETTO  
 CALCOLO PARCHEGGI RESIDENZIALI

SCALA 1:2.000  
 TAV N° 07/C

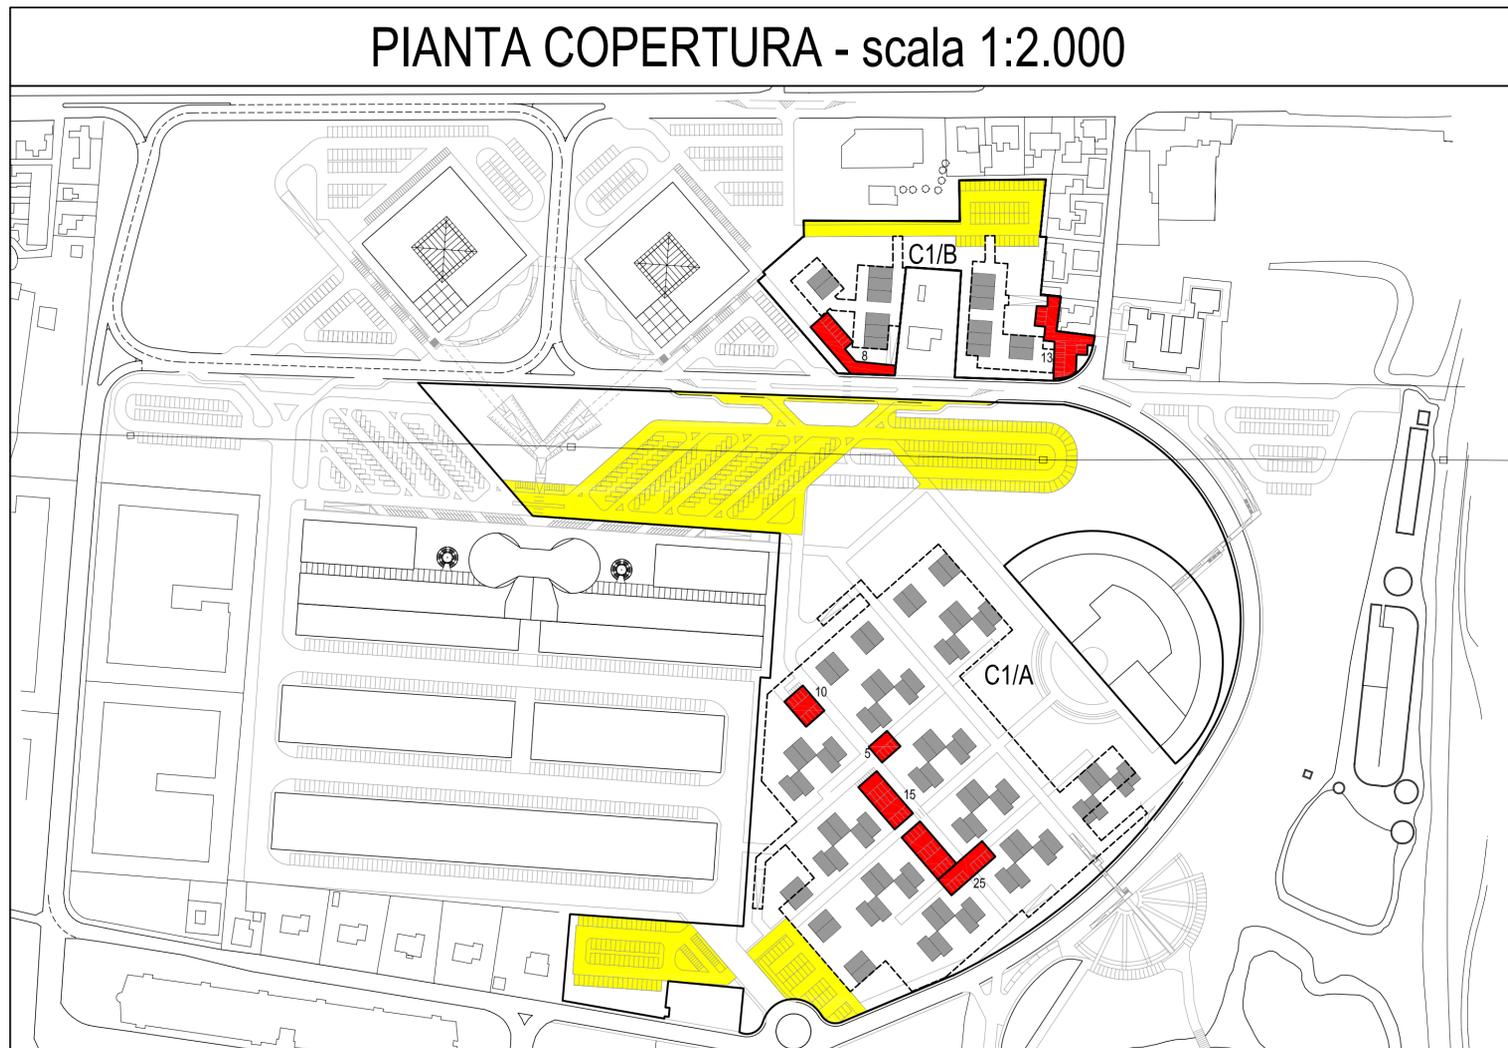

## CALCOLO PARCHEGGI

C1/A Zona residenziale A (312 appartamenti)			
		Posti auto richiesti	Posti auto di progetto
	Parcheeggi pubblici	312 p.a.	318 p.a. (vedi Tav. 07/B)
	Parcheeggi privati	624 p.a.	624 p.a. di cui, a raso 55 di cui, interrati 569
	<b>TOTALI</b>	<b>936 p.a.</b>	<b>942 p.a.</b>

C1/B Zona residenziale B (48 appartamenti)			
		Posti auto richiesti	Posti auto di progetto
	Parcheeggi pubblici	48 p.a.	55 p.a. (vedi Tav. 07/B)
	Parcheeggi privati	96 p.a.	102 p.a. di cui, a raso 21 di cui, interrati 81
	<b>TOTALI</b>	<b>144 p.a.</b>	<b>157 p.a.</b>

