

**COMUNE DI FANO**  
**LOCALITA' MADONNA PONTE**  
**AREA EX ZUCCHERIFICIO**

VARIANTE PARZIALE AL P.R.G. COMUNALE  
 REDATTA AI SENSI DELLA  
 L.R. 34/92, ART. 15, COMMA 4


PROPONENTE  
 MADONNA PONTE S.R.L.

PROGETTO  
 VIVARIUM S.R.L.


OGGETTO  
 SEZIONI TERRITORIALI  
 PROGETTO

SCALA  
 TAV N° 11  
 1:200/2.000


**PLANIMETRIA - scala 1:5.000**

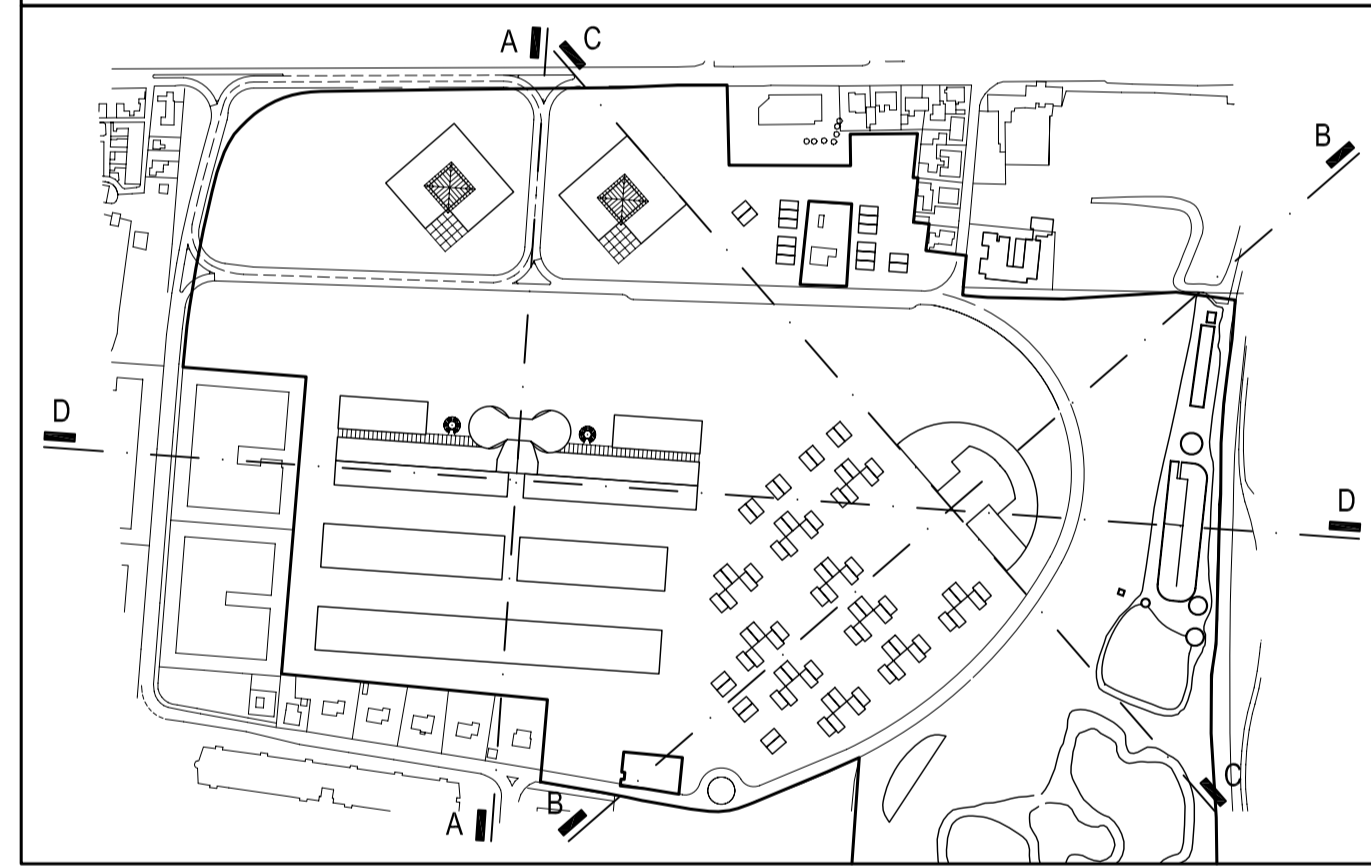


**SEZIONE A-A**  
 profilo terreno

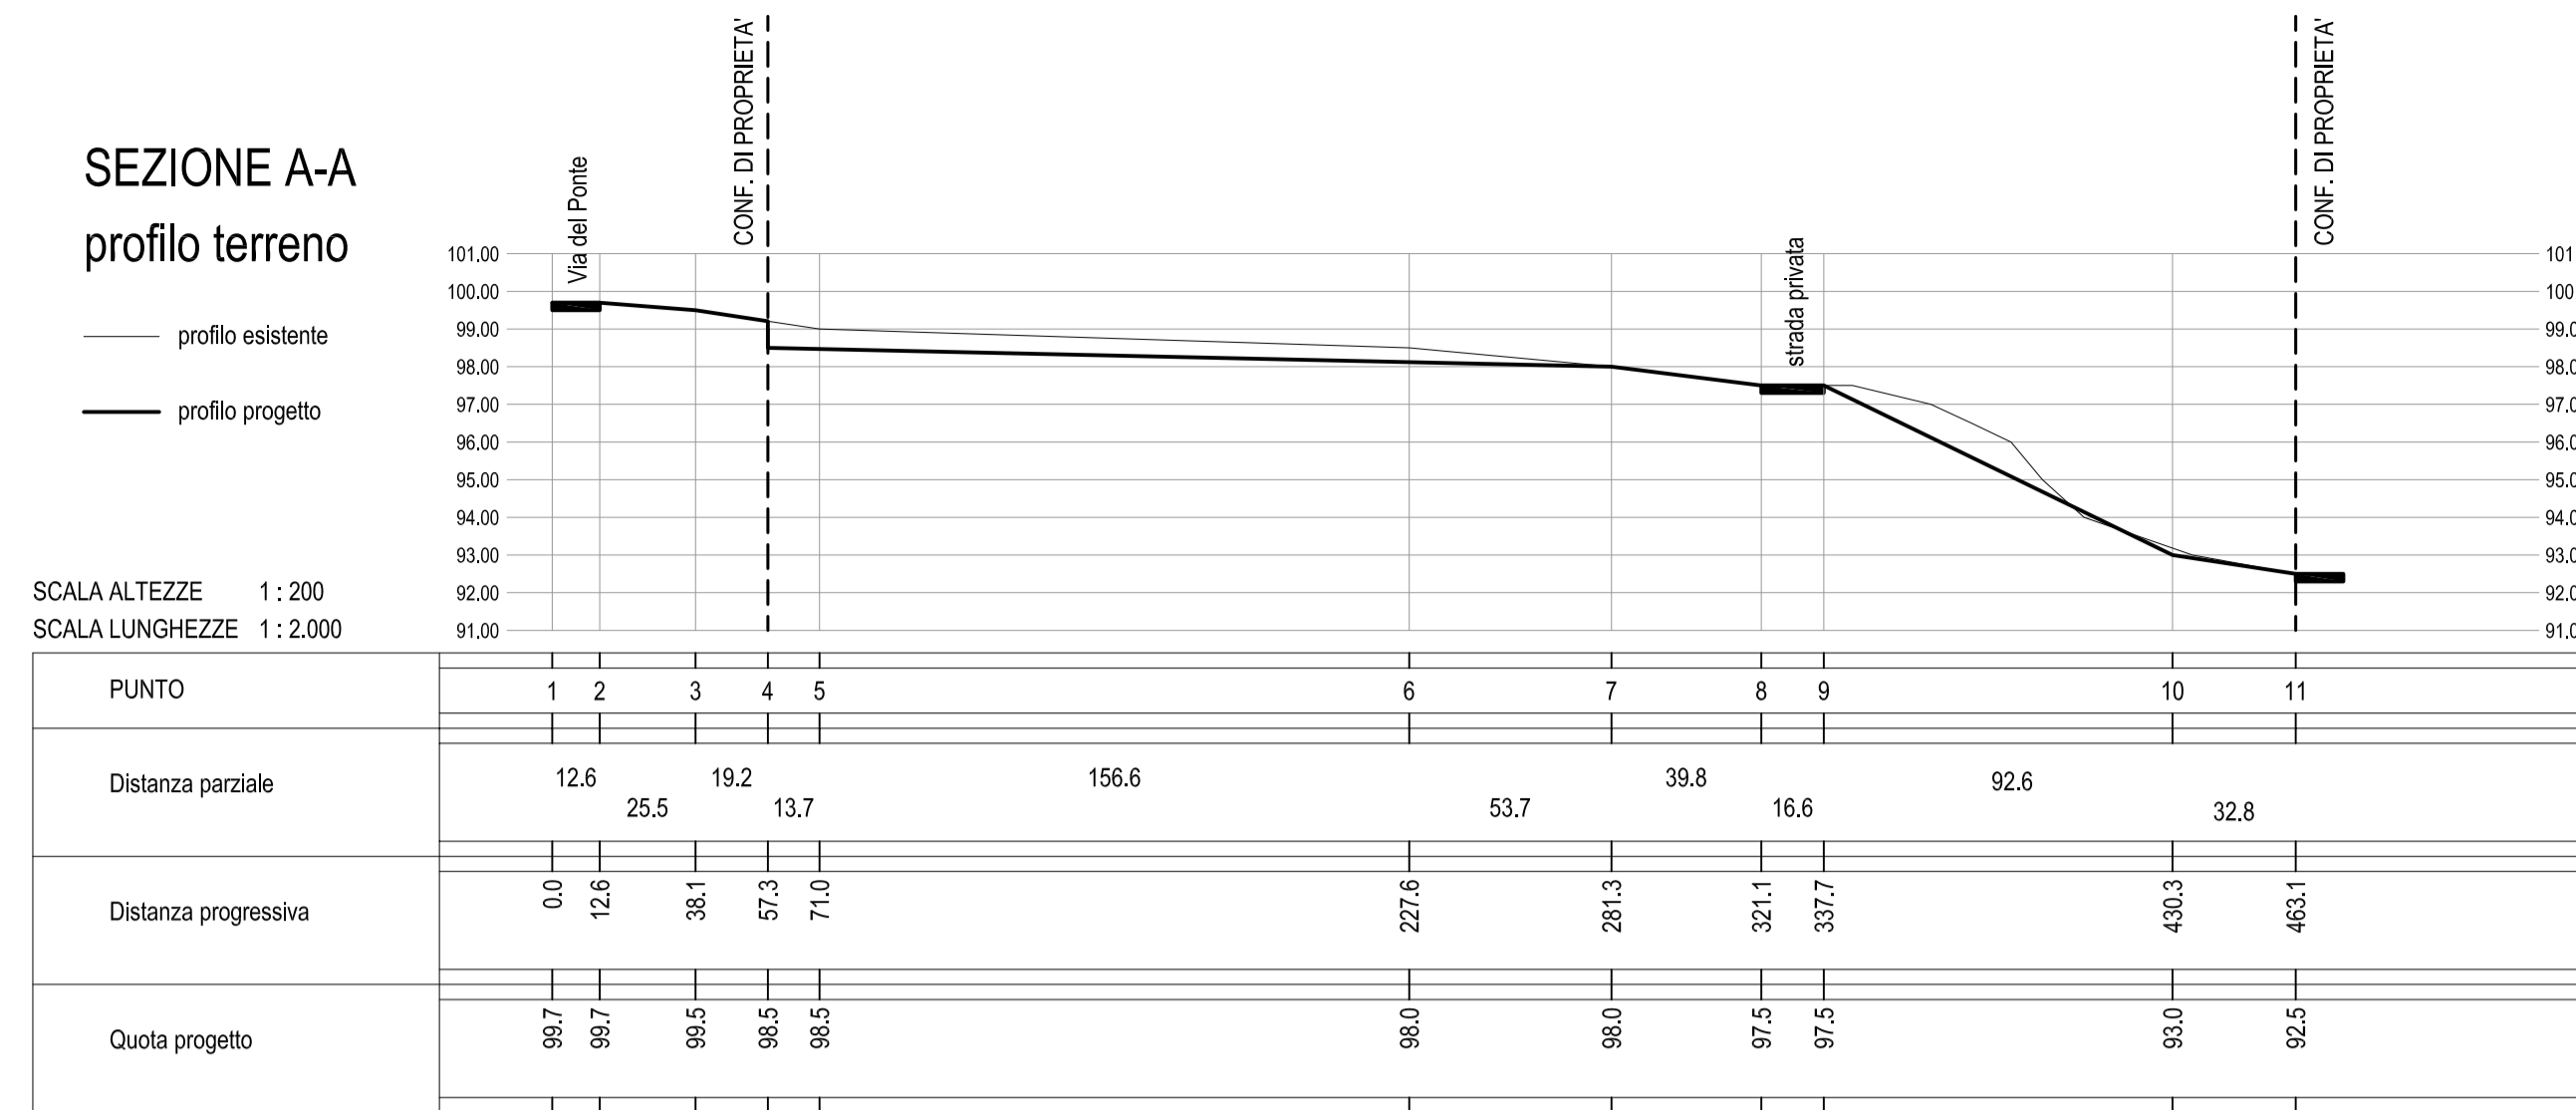


**SEZIONE B-B**  
 profilo terreno

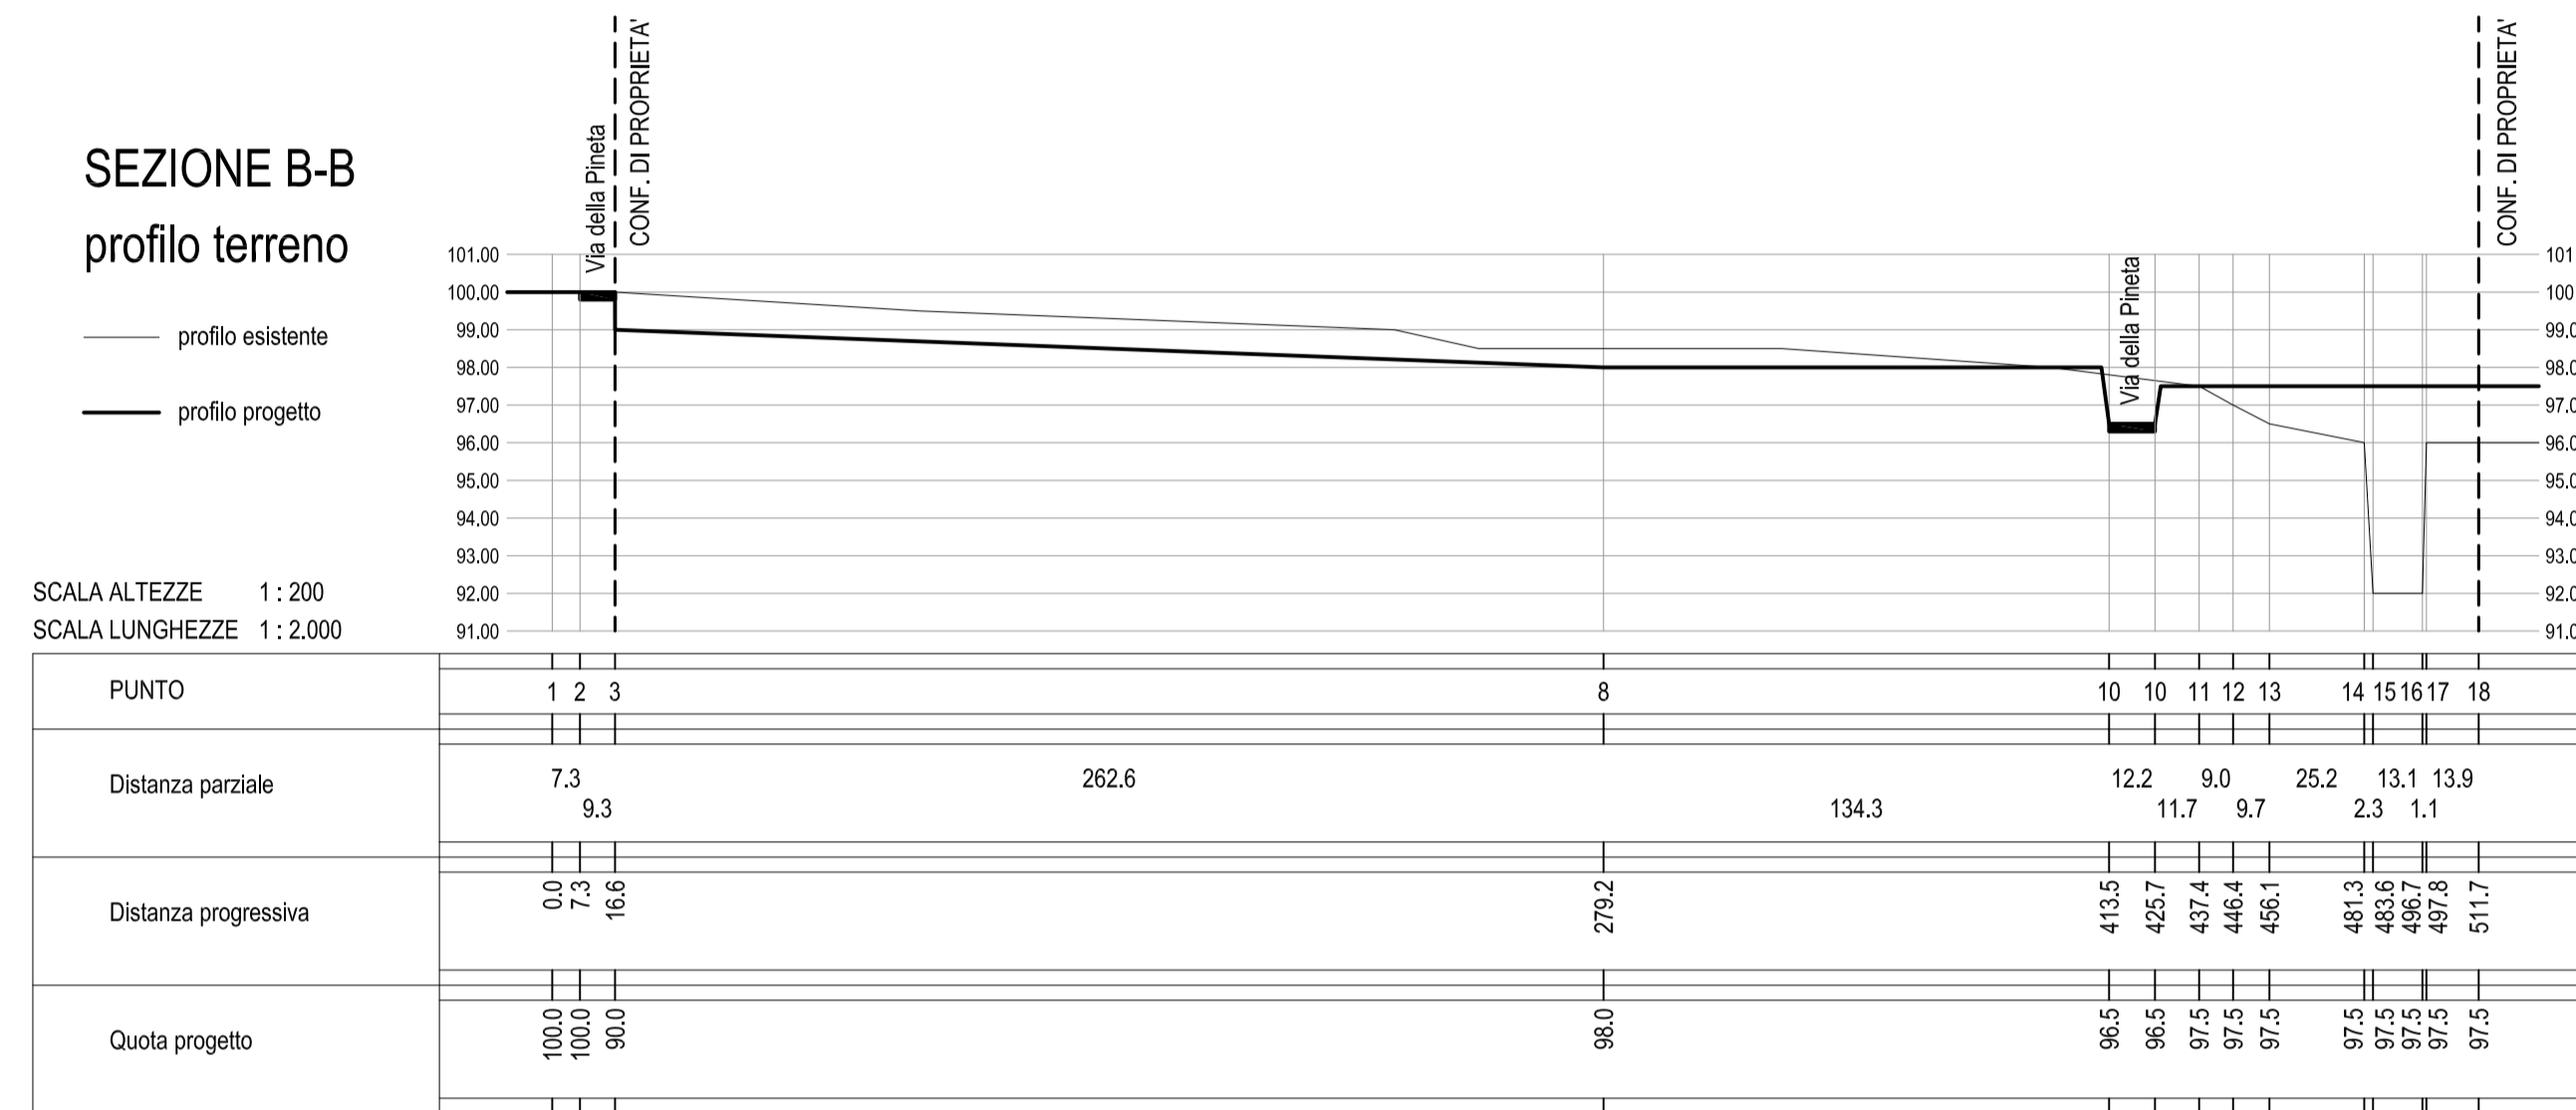

**SEZIONE C-C**  
 profilo terreno

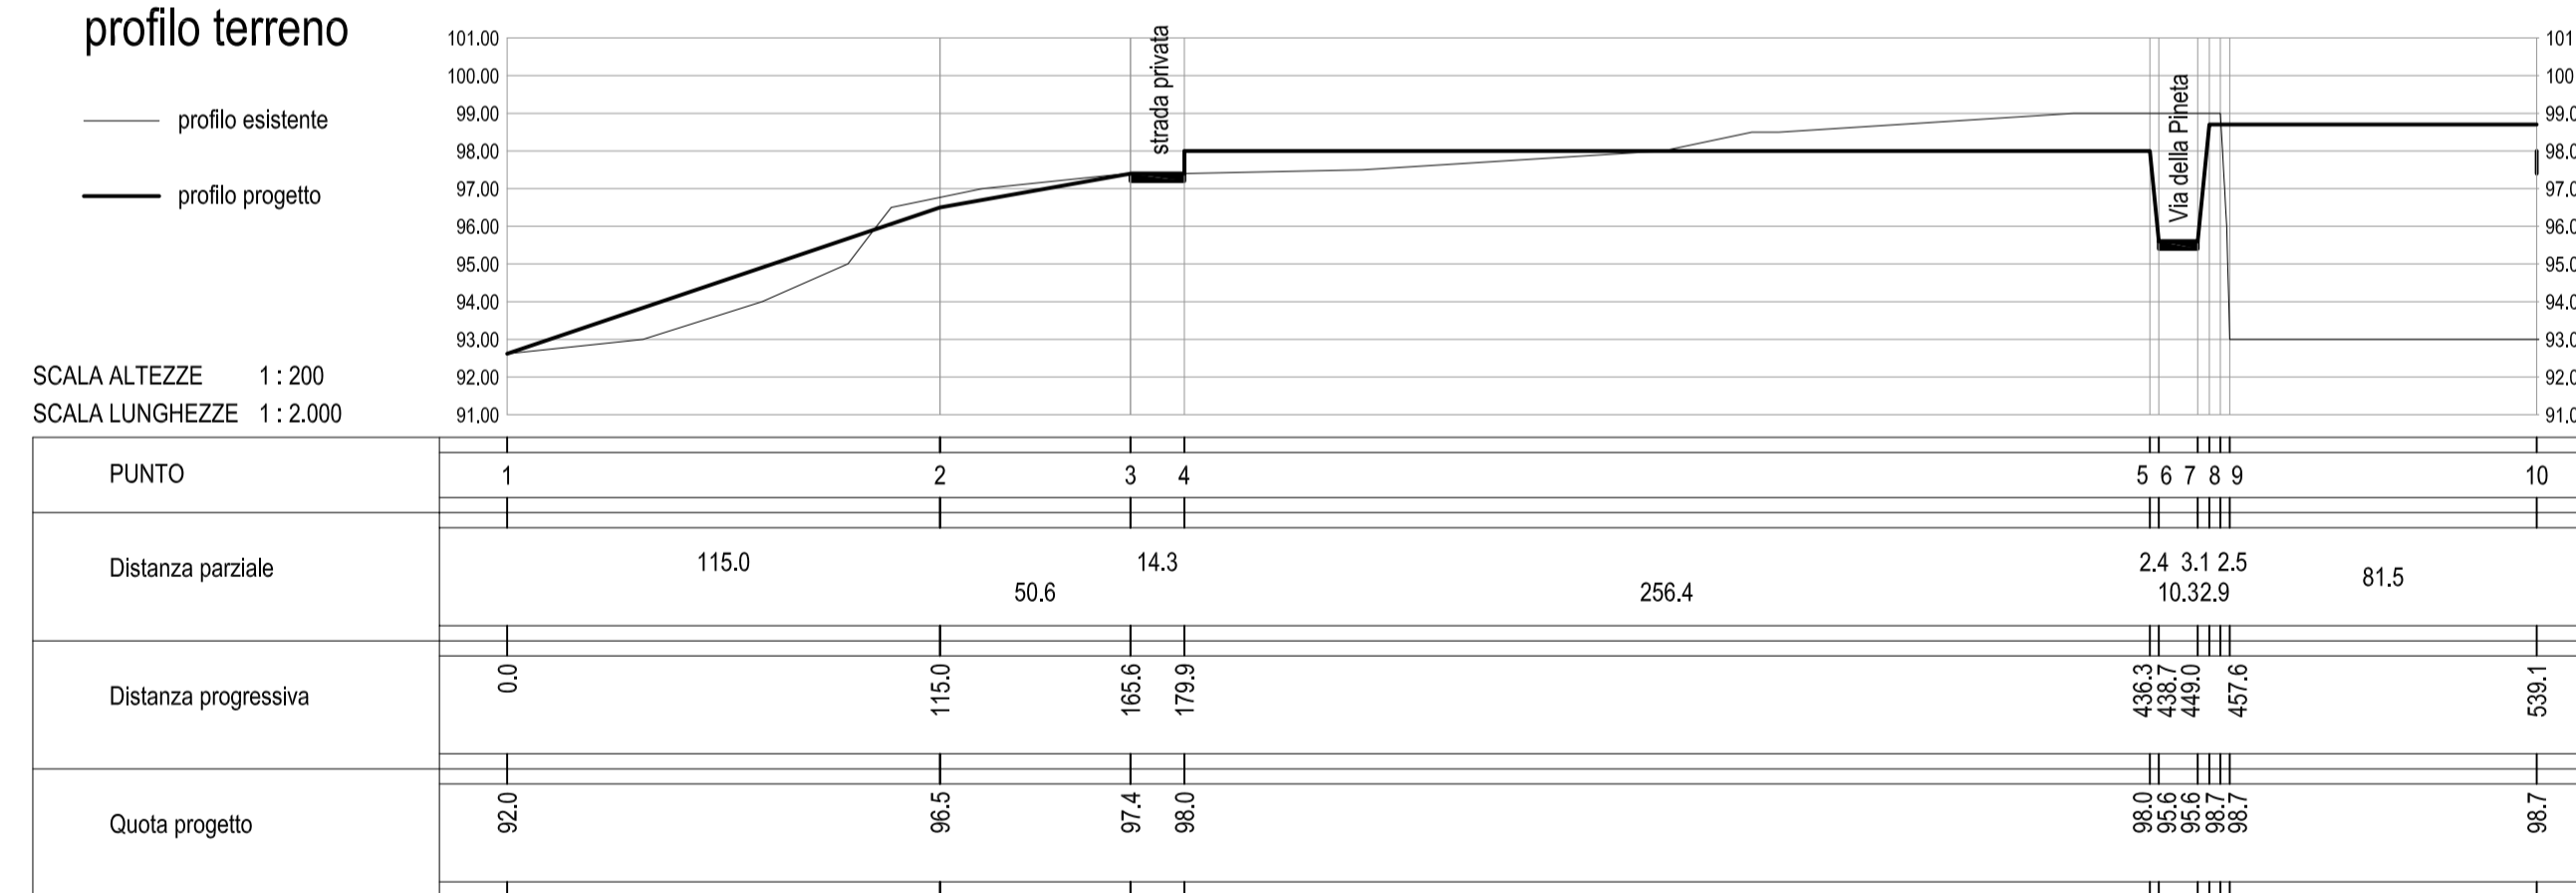

**SEZIONE D-D**  
 profilo terreno

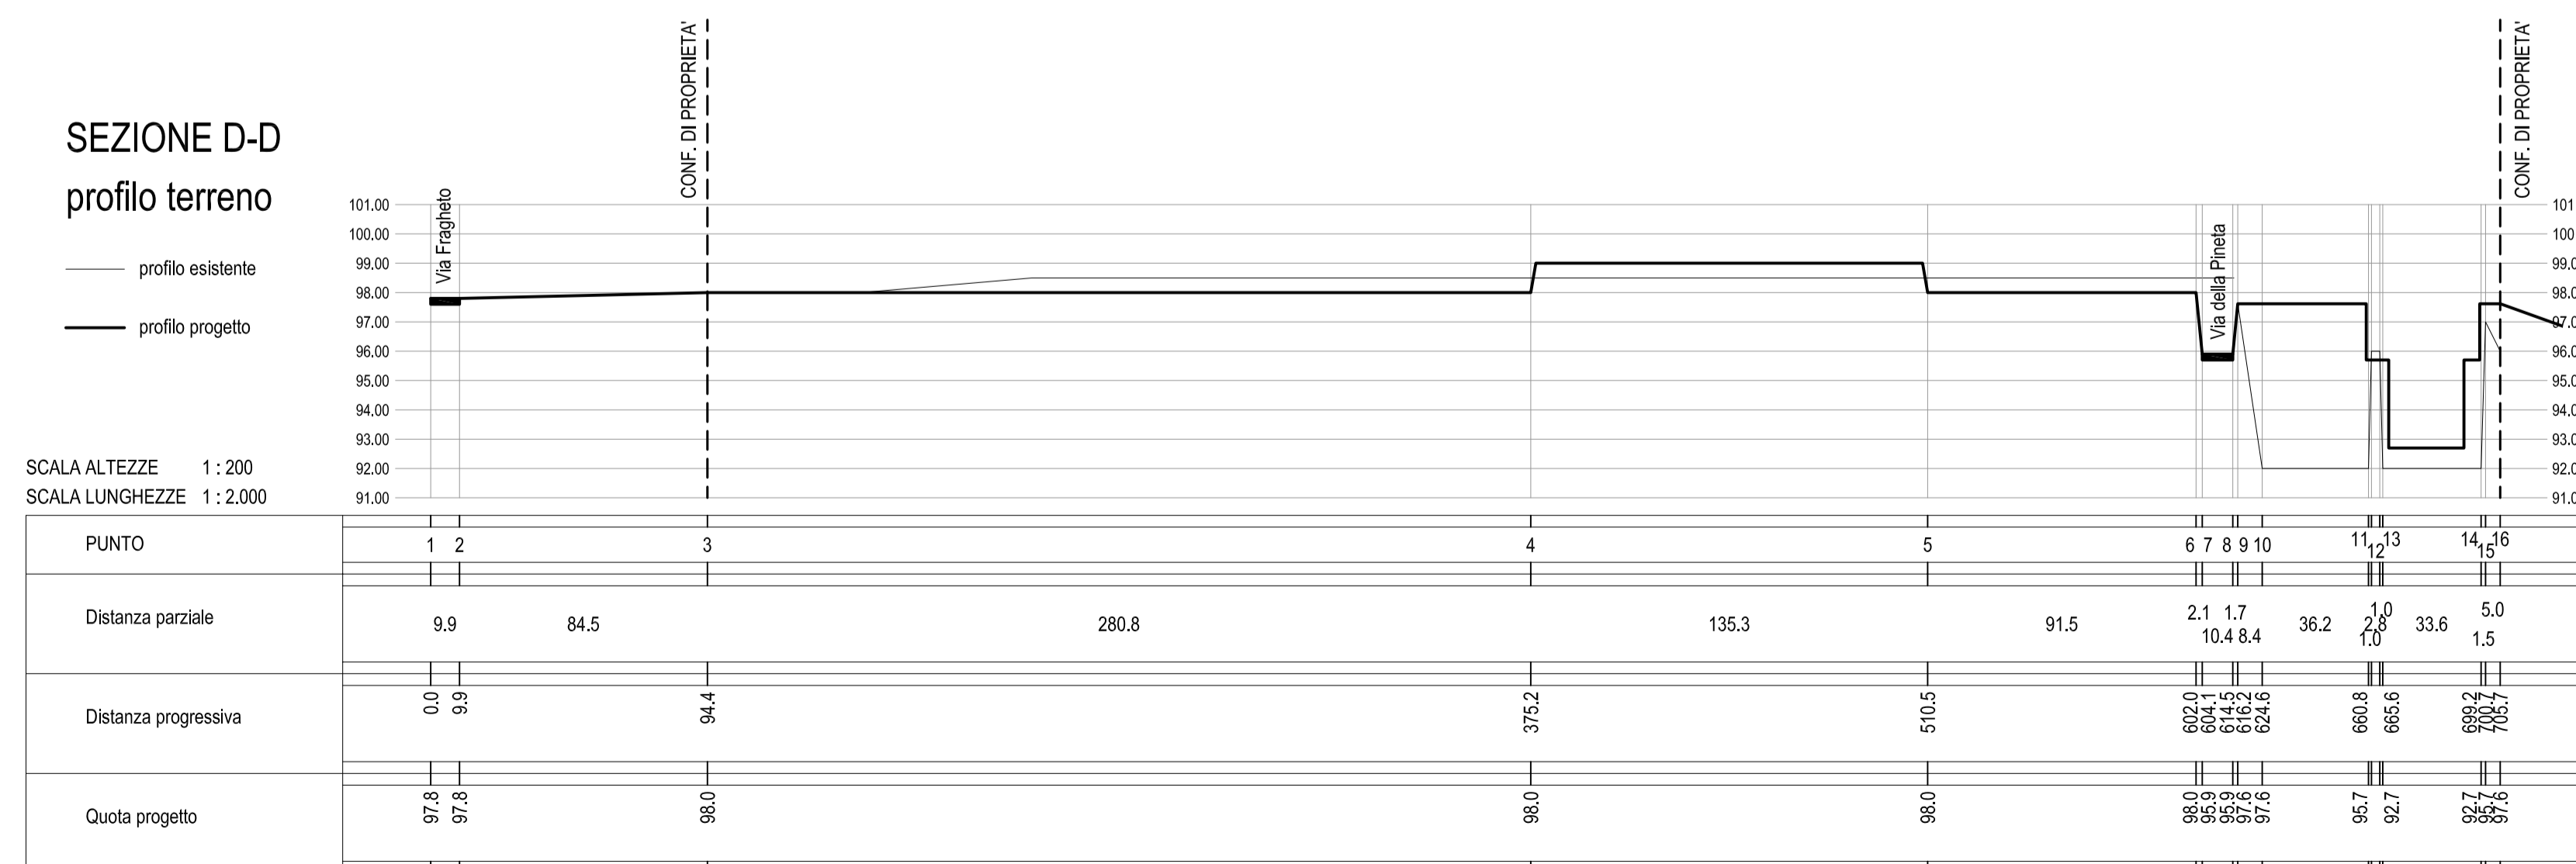

NOTA:  
 Il rilevamento topografico è stato effettuato assegnando alla stazione di partenza la quota ipotetica relativa di 100,00 m.; dai rilevamenti aerofotogrammetrici si è potuto attribuire a tale quota il valore di 11,30 m.s.l.m.  
 Le quote relative indicate sulla tavola dovranno quindi essere ridotte di 88,70 m. per poter essere tradotte in quote assolute

**SEZIONE A-A**  
 architettonico



**SEZIONE B-B**  
 architettonico



**SEZIONE C-C**  
 architettonico



**SEZIONE D-D**  
 architettonico

