COMUNE DI FANO

LOCALITA' MADONNA PONTE
AREA EX ZUCCHERIFICIO

VARIANTE PARZIALE AL P.R.G. COMUNALE
REDATTA AI SENSI DELLA
L.R. 34/92, ART. 15, COMMA 4

PROPONENTE
MADONNA PONTE S.R.L.

PROGETTO
VIVARIUM S.R.L.

OGGETTO
TIPOLOGIE EDILIZIE
CENTRO DIREZIONALE A

SCALA	1:200
TAV N°	15/A - 1

SUPERFICI

PIANO TERRA
2.300 mq direzionale
5.000 mq commerciale

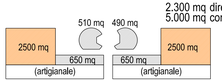

PIANO PRIMO
5.900 mq direzionale
1.000 mq sala cong.

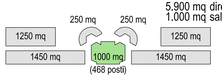

PIANI TORRE (9 piani)
650 mq direzionale

ULTIMO PIANO
950 mq direzionale

(riferimento Tav. 12)

PIANO TERRA - scala 1:200

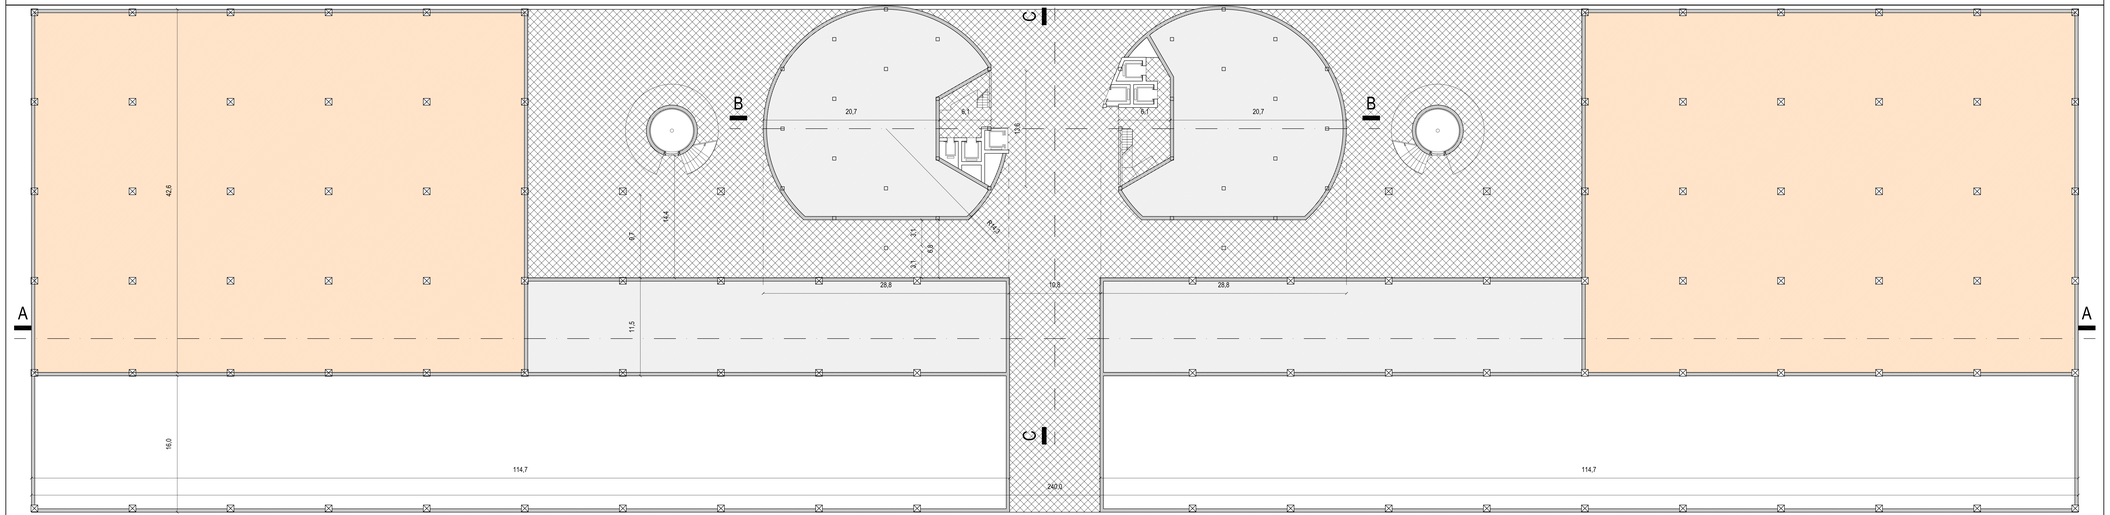
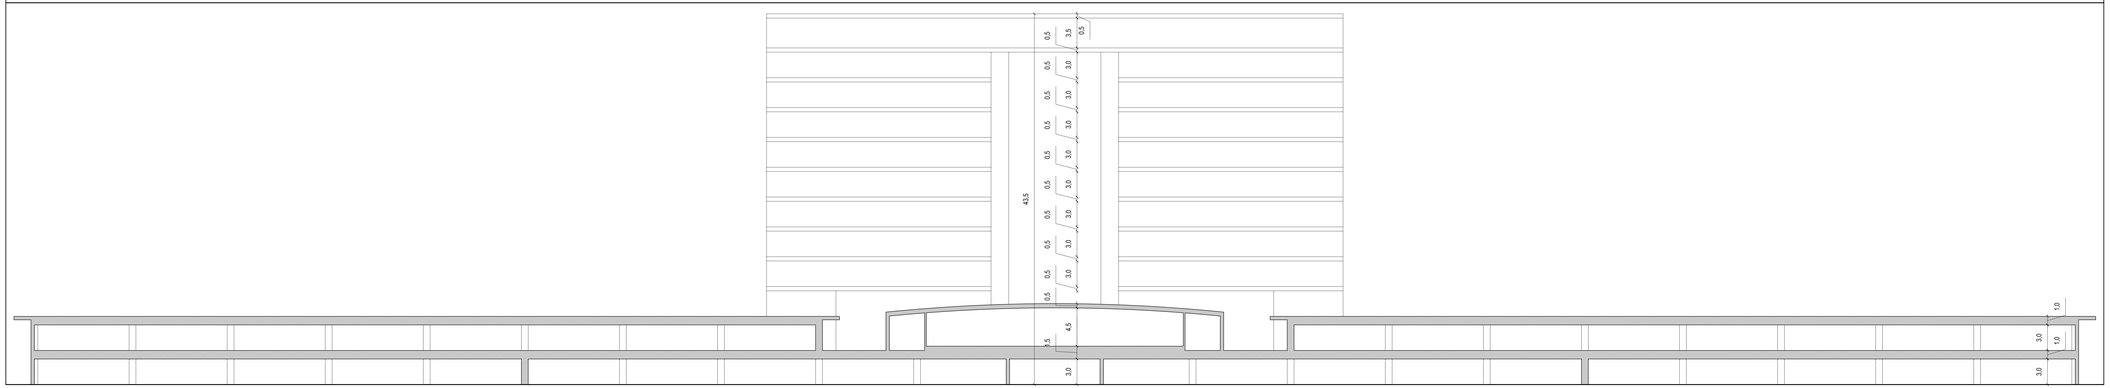
SEZIONE A-A - scala 1:200