

COMUNE DI FANO
LOCALITA' MADONNA PONTE
AREA EX ZUCCHERIFICIO

VARIANTE PARZIALE AL P.R.G. COMUNALE
REDATTA AI SENSI DELLA
L.R. 34/92, ART. 15, COMMA 4


PROPONENTE
MADONNA PONTE S.R.L.

PROGETTO
VIVARIUM S.R.L.


OGGETTO
TIPOLOGIE EDILIZIE
CENTRO DIREZIONALE A

SCALA 1:200
TAV N° 15/A - 3

AEROPORTO DI FANO

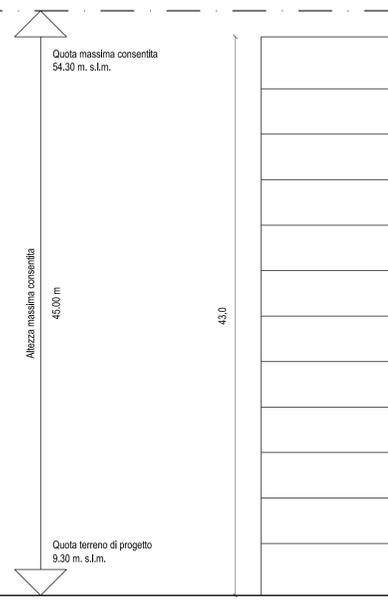

PIANO TIPO TORRE - scala 1:200

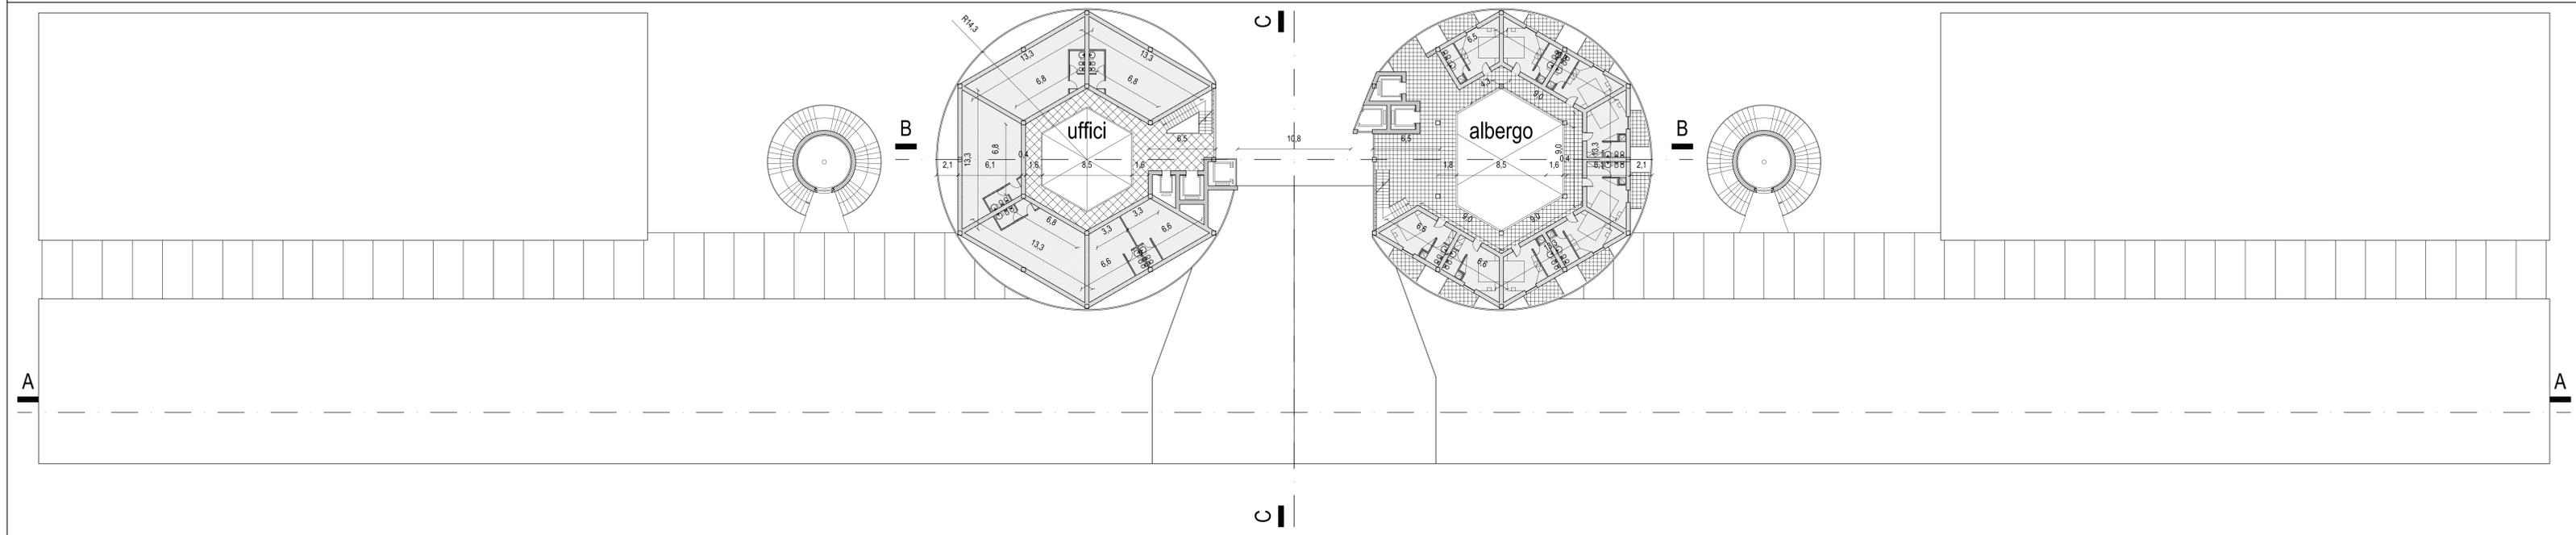

PIANO ULTIMO TORRE - scala 1:200

