

COMUNE DI FANO
LOCALITA' MADONNA PONTE
AREA EX ZUCCHERIFICIO

VARIANTE PARZIALE AL P.R.G. COMUNALE
REDATTA AI SENSI DELLA
L.R. 34/92, ART. 15, COMMA 4


PROPONENTE
MADONNA PONTE S.R.L.

PROGETTO
VIVARIUM S.R.L.

OGGETTO
TIPOLOGIE EDILIZIE
INFRASTRUTTURA PARCO


SCALA 1:200
TAV N° 15/C

PIANO TERRA
(quota relativa 99.00 m)

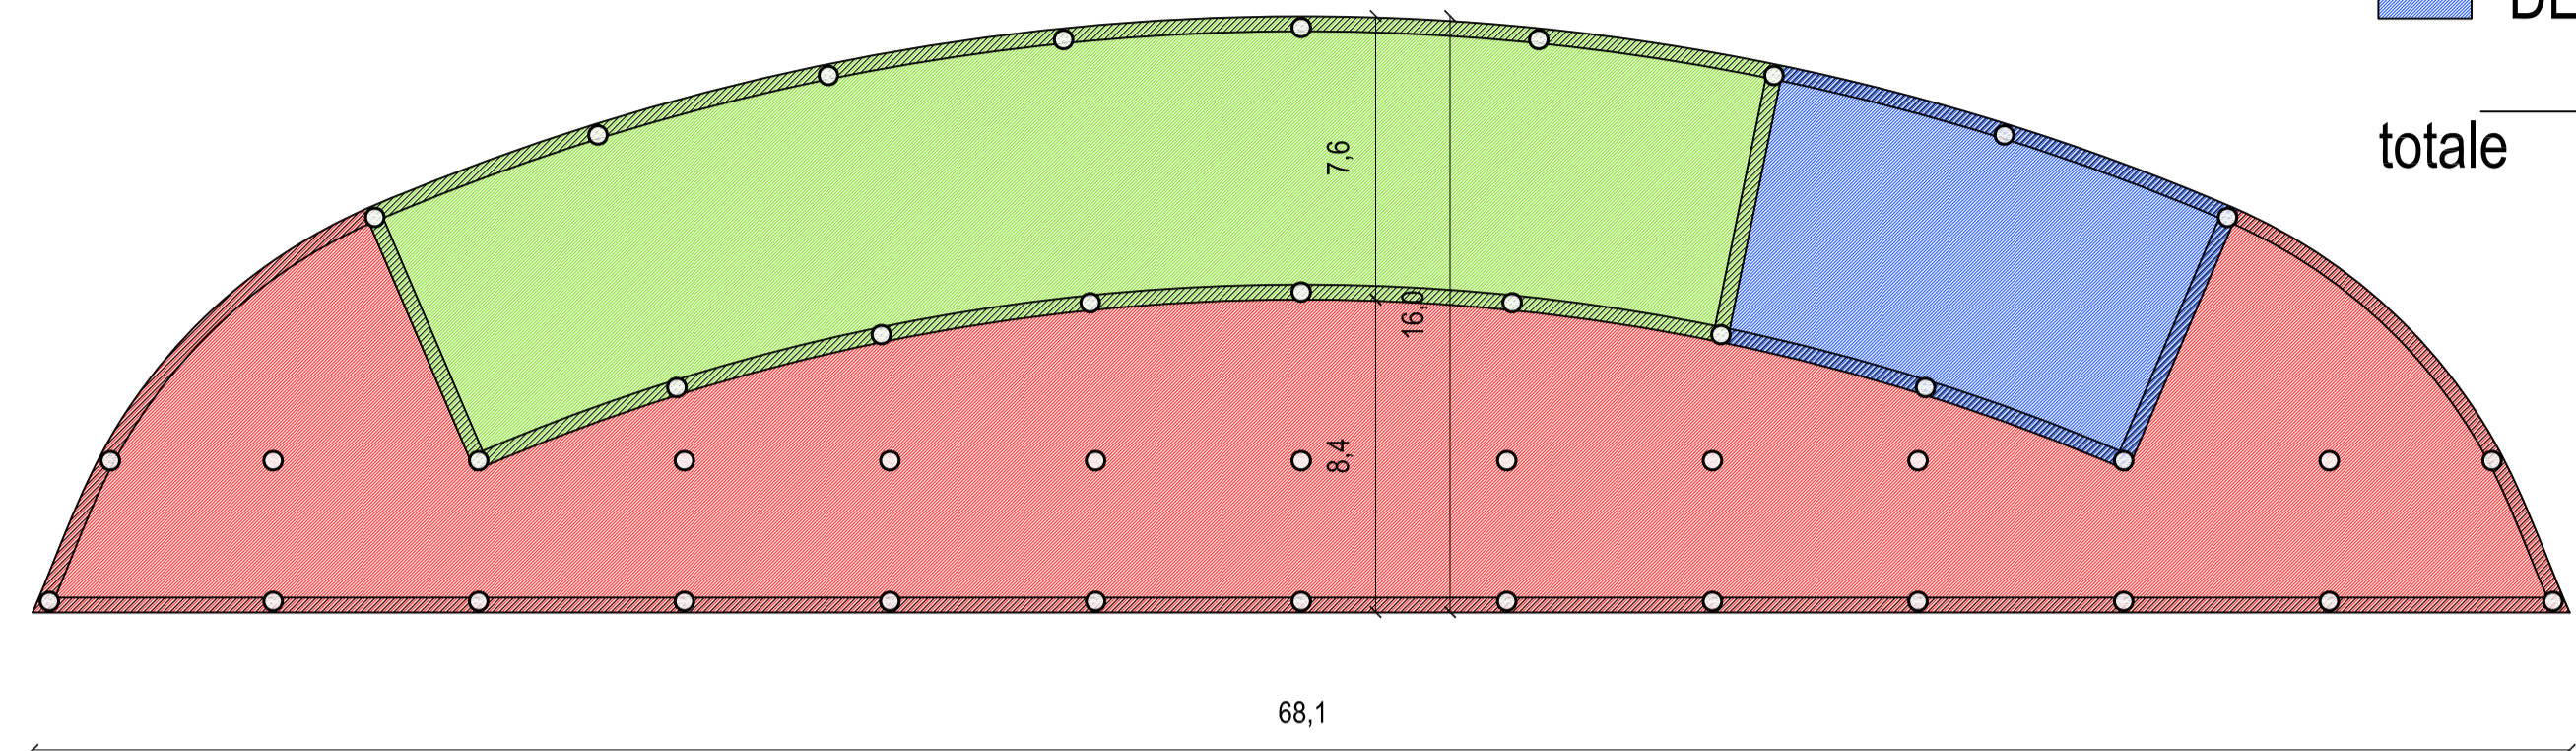

BAR 470 mq
PALESTRA 280 mq
DEPOSITO 100 mq
totale 850 mq

PIANO PRIMO
(quota relativa 103.00 m)

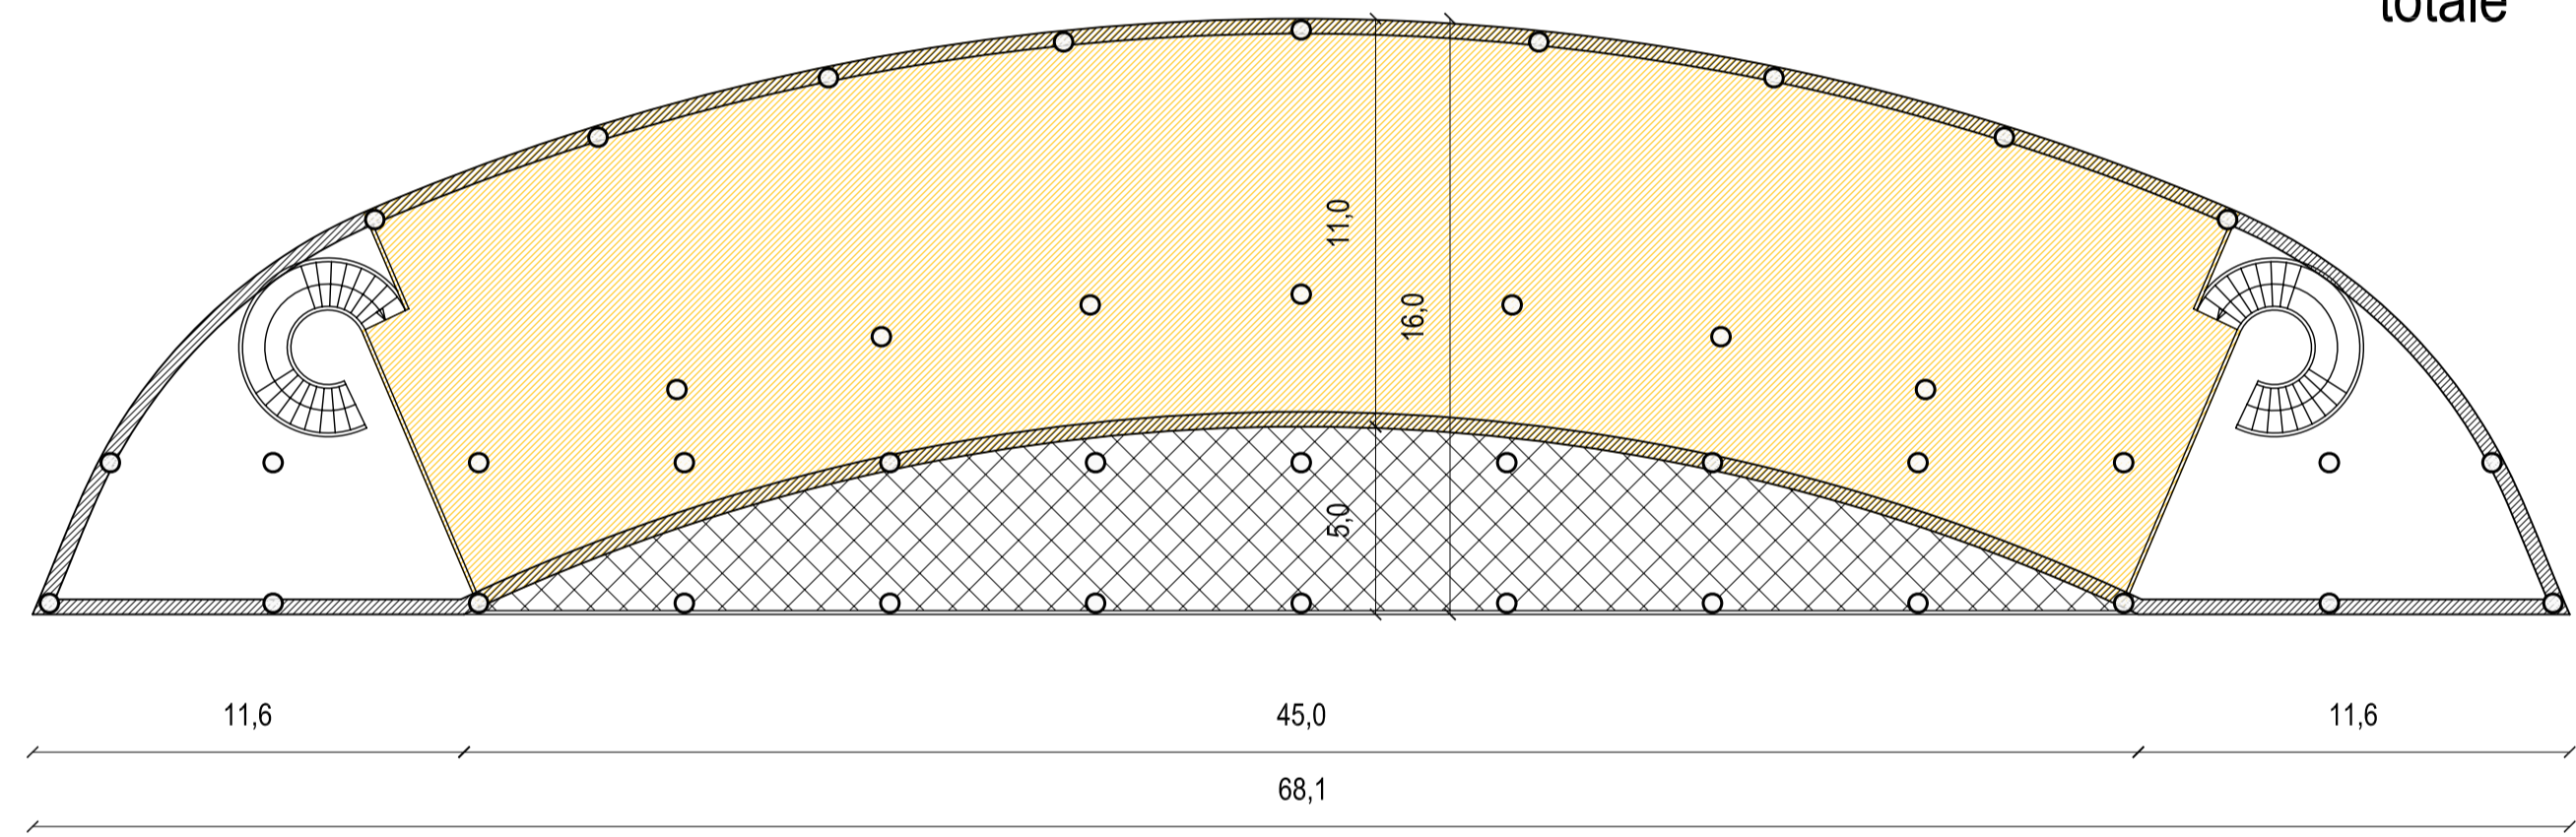

RISTORANTE 550 mq
totale 550 mq

PROSPETTO FRONTALE

