

PROSPETTI E SEZIONI - scala 1:200

COMUNE DI FANO
LOCALITA' MADONNA PONTE
AREA EX ZUCCHERIFICIO

VARIANTE PARZIALE AL P.R.G. COMUNALE
REDATTA AI SENSI DELLA
L.R. 34/92, ART. 15, COMMA 4


PROPONENTE
MADONNA PONTE S.R.L.

PROGETTO
VIVARIUM S.R.L.

OGGETTO
TIPOLOGIE EDILIZIE
SCUOLA ELEMENTARE - PROSPETTI E SEZIONI

SCALA 1:200
TAV N° 17 - 2


PROSPETTO OVEST

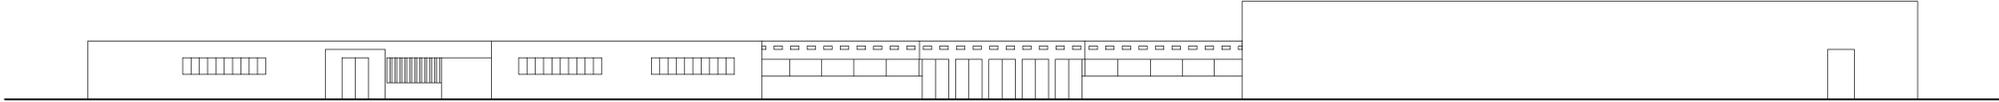


PROSPETTO EST



SEZIONE A-A

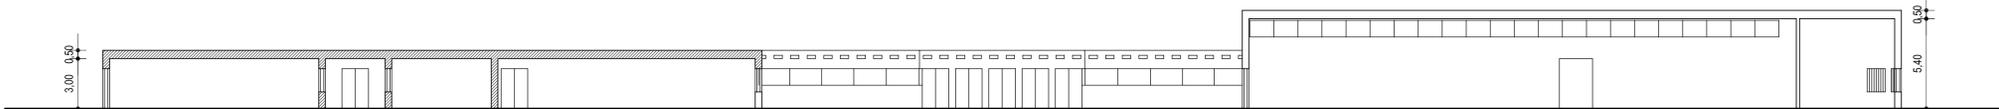

PROSPETTO SUD

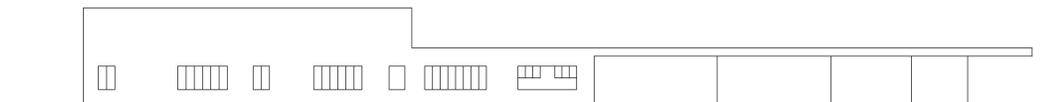

SEZIONE B-B

