

COMUNE DI FANO
LOCALITA' MADONNA PONTE
AREA EX ZUCCHERIFICIO

VARIANTE PARZIALE AL P.R.G. COMUNALE
 REDATTA AI SENSI DELLA
 L.R. 34/92, ART. 15, COMMA 4


PROPONENTE
 MADONNA PONTE S.R.L.

PROGETTO
 VIVARIUM S.R.L.


OGGETTO
 TIPOLOGIE EDILIZIE, RISTRUTTURAZIONE
 SCUOLA MATERNA E NIDO

SCALA 1:200
 TAV N° Ap01

STATO ATTUALE- scala 1:200

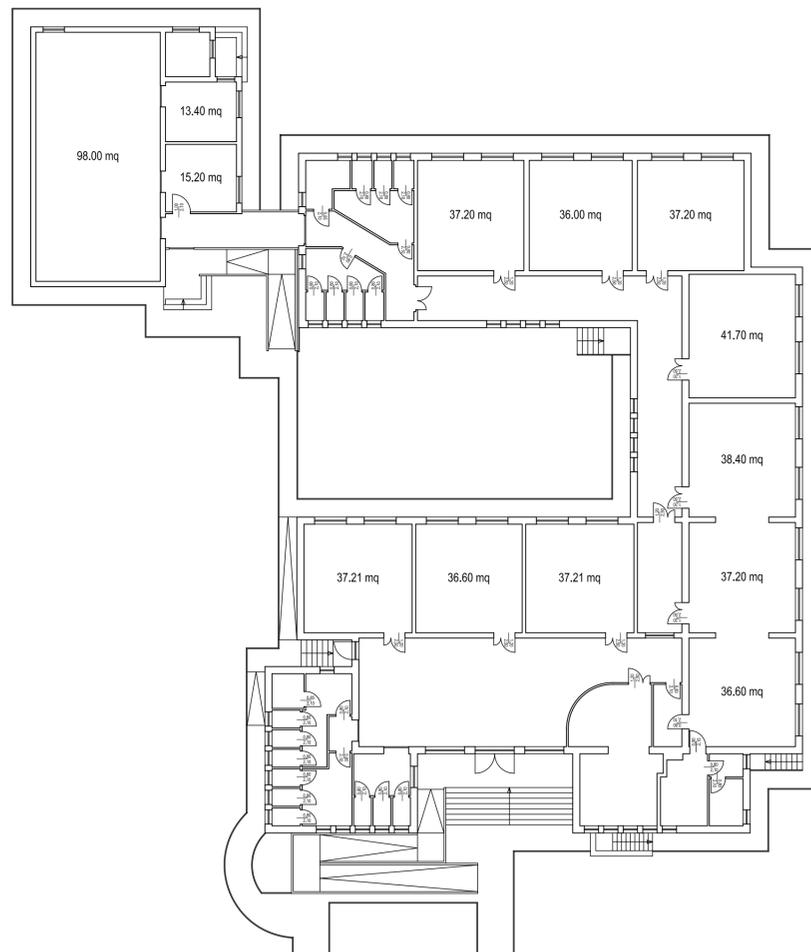

PROGETTO- scala 1:200

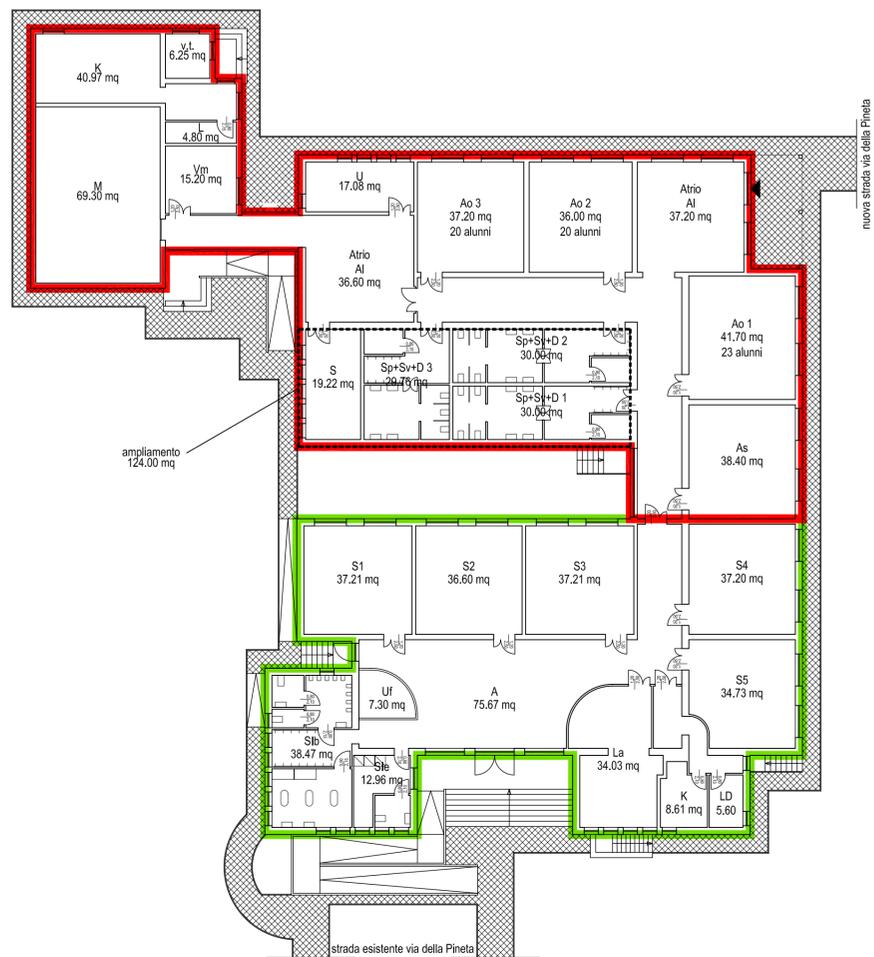

LEGENDA

SCUOLA MATERNA

LOCALE		SUPERFICIE	MQ/ALUNNO	ALUNNI OSPITABILI	VERIFICA ALUNNI
Aula 1	attività tavolino Ao1	41.70 mq	1.80	23	
Aula 2	attività tavolino Ao2	35.96 mq	1.80	20	
Aula 3	attività tavolino Ao3	37.20 mq	1.80	20	
Laboratorio	attività speciali As	38.40 mq	0.40	63	96
Atrio ingresso	attività libere AI1	37.20 mq	0.90		41
Atrio raccordo	attività libere AI2	36.60 mq	0.90		40
					81
Spogliatoio 1	attività pratiche Sp1	30.00 mq	0.50		
Lavabi e servizi igienici 1	attività pratiche Sv1	30.00 mq	0.67		23
Deposito 1	attività pratiche D1	30.00 mq	0.13		
Spogliatoio 2	attività pratiche Sp2	30.00 mq	0.50		
Lavabi e servizi igienici 2	attività pratiche Sv2	30.00 mq	0.67		23
Deposito 2	attività pratiche D2	30.00 mq	0.13		
Spogliatoio 3	attività pratiche Sp3	29.76 mq	0.50		
Lavabi e servizi igienici 3	attività pratiche Sv3	29.76 mq	0.67		22
Deposito 3	attività pratiche D3	29.76 mq	0.13		
Refettorio	mensa M	69.30 mq	0.80		86
Cucina e dispensa	cucina K	40.97 mq	0.34		120
Stanza assistente	servizio U	17.08 mq	0.17		100
Spogliatoio insegnanti	servizio S	19.22 mq	0.07		274
Lavanderia	servizio L	4.80 mq	0.04		120
Visita medica	servizio Vm	15.20 mq	-		

ASILO NIDO

LOCALE		SUPERFICIE	MQ/ALUNNO	ALUNNI OSPITABILI	NOTE
Sezione 1	S1	37.21 mq			
Sezione 2	S2	36.60 mq			
Sezione 3	S3	37.21 mq			
Sezione 4	S4	37.20 mq			
Sezione 5	S5	34.73 mq			
Laboratorio	La	34.03 mq			
Atrio ingresso	A	75.67 mq			
Servizi igienici bambini	Slb	38.47 mq			
		331.12 mq	7.00	47	con pasto e sonno
			4.00	82	senza pasto e sonno
Spogliatoio e servizi igienici educatori	Slc	12.96 mq			
Ufficio	servizio Uf	7.30 mq			
Lavanderia e deposito	servizio LD	5.60 mq			
Cucina	servizio K	8.61 mq			