

**COMUNE DI FANO**  
 LOCALITA' MADONNA PONTE  
 AREA EX ZUCCHERIFICIO

VARIANTE PARZIALE AL P.R.G. COMUNALE  
 REDATTA AI SENSI DELLA  
 L.R. 34/92, ART. 15, COMMA 4

PROPONENTE  
 MADONNA PONTE S.R.L.

PROGETTO  
 VIVARIUM S.R.L.

OGGETTO  
 RETI TECNOLOGICHE  
 FOGNATURA ACQUE NERE - PLANIMETRIA


SCALA 1:1.000  
 TAV N° R 02 / A

### LEGENDA

-  identificazione pozzetto
-  tubazione di progetto su suolo pubblico
-  tubazione di progetto su suolo privato ad uso pubblico
-  tubazione esistente
- corr 0200 materiale e diametro tubazione  
 CORR tubazione in corrugato
-  verso
-  pozzetto di raccordo A 100x100 (hscavo<1.5m)  
 B 150x150 (1.5<hscavo<2.8)  
 C 200x200 (hscavo>2.8m o Ø > 800mm)
-  quote 

TERRENO PROGETTO	_____
TERRENO ATTUALE	_____
FONDO TUBAZIONE	_____
-  area privata ad uso pubblico (strade carrabili e percorsi pedonali)

## RETE ACQUE NERE - scala 1:1.000

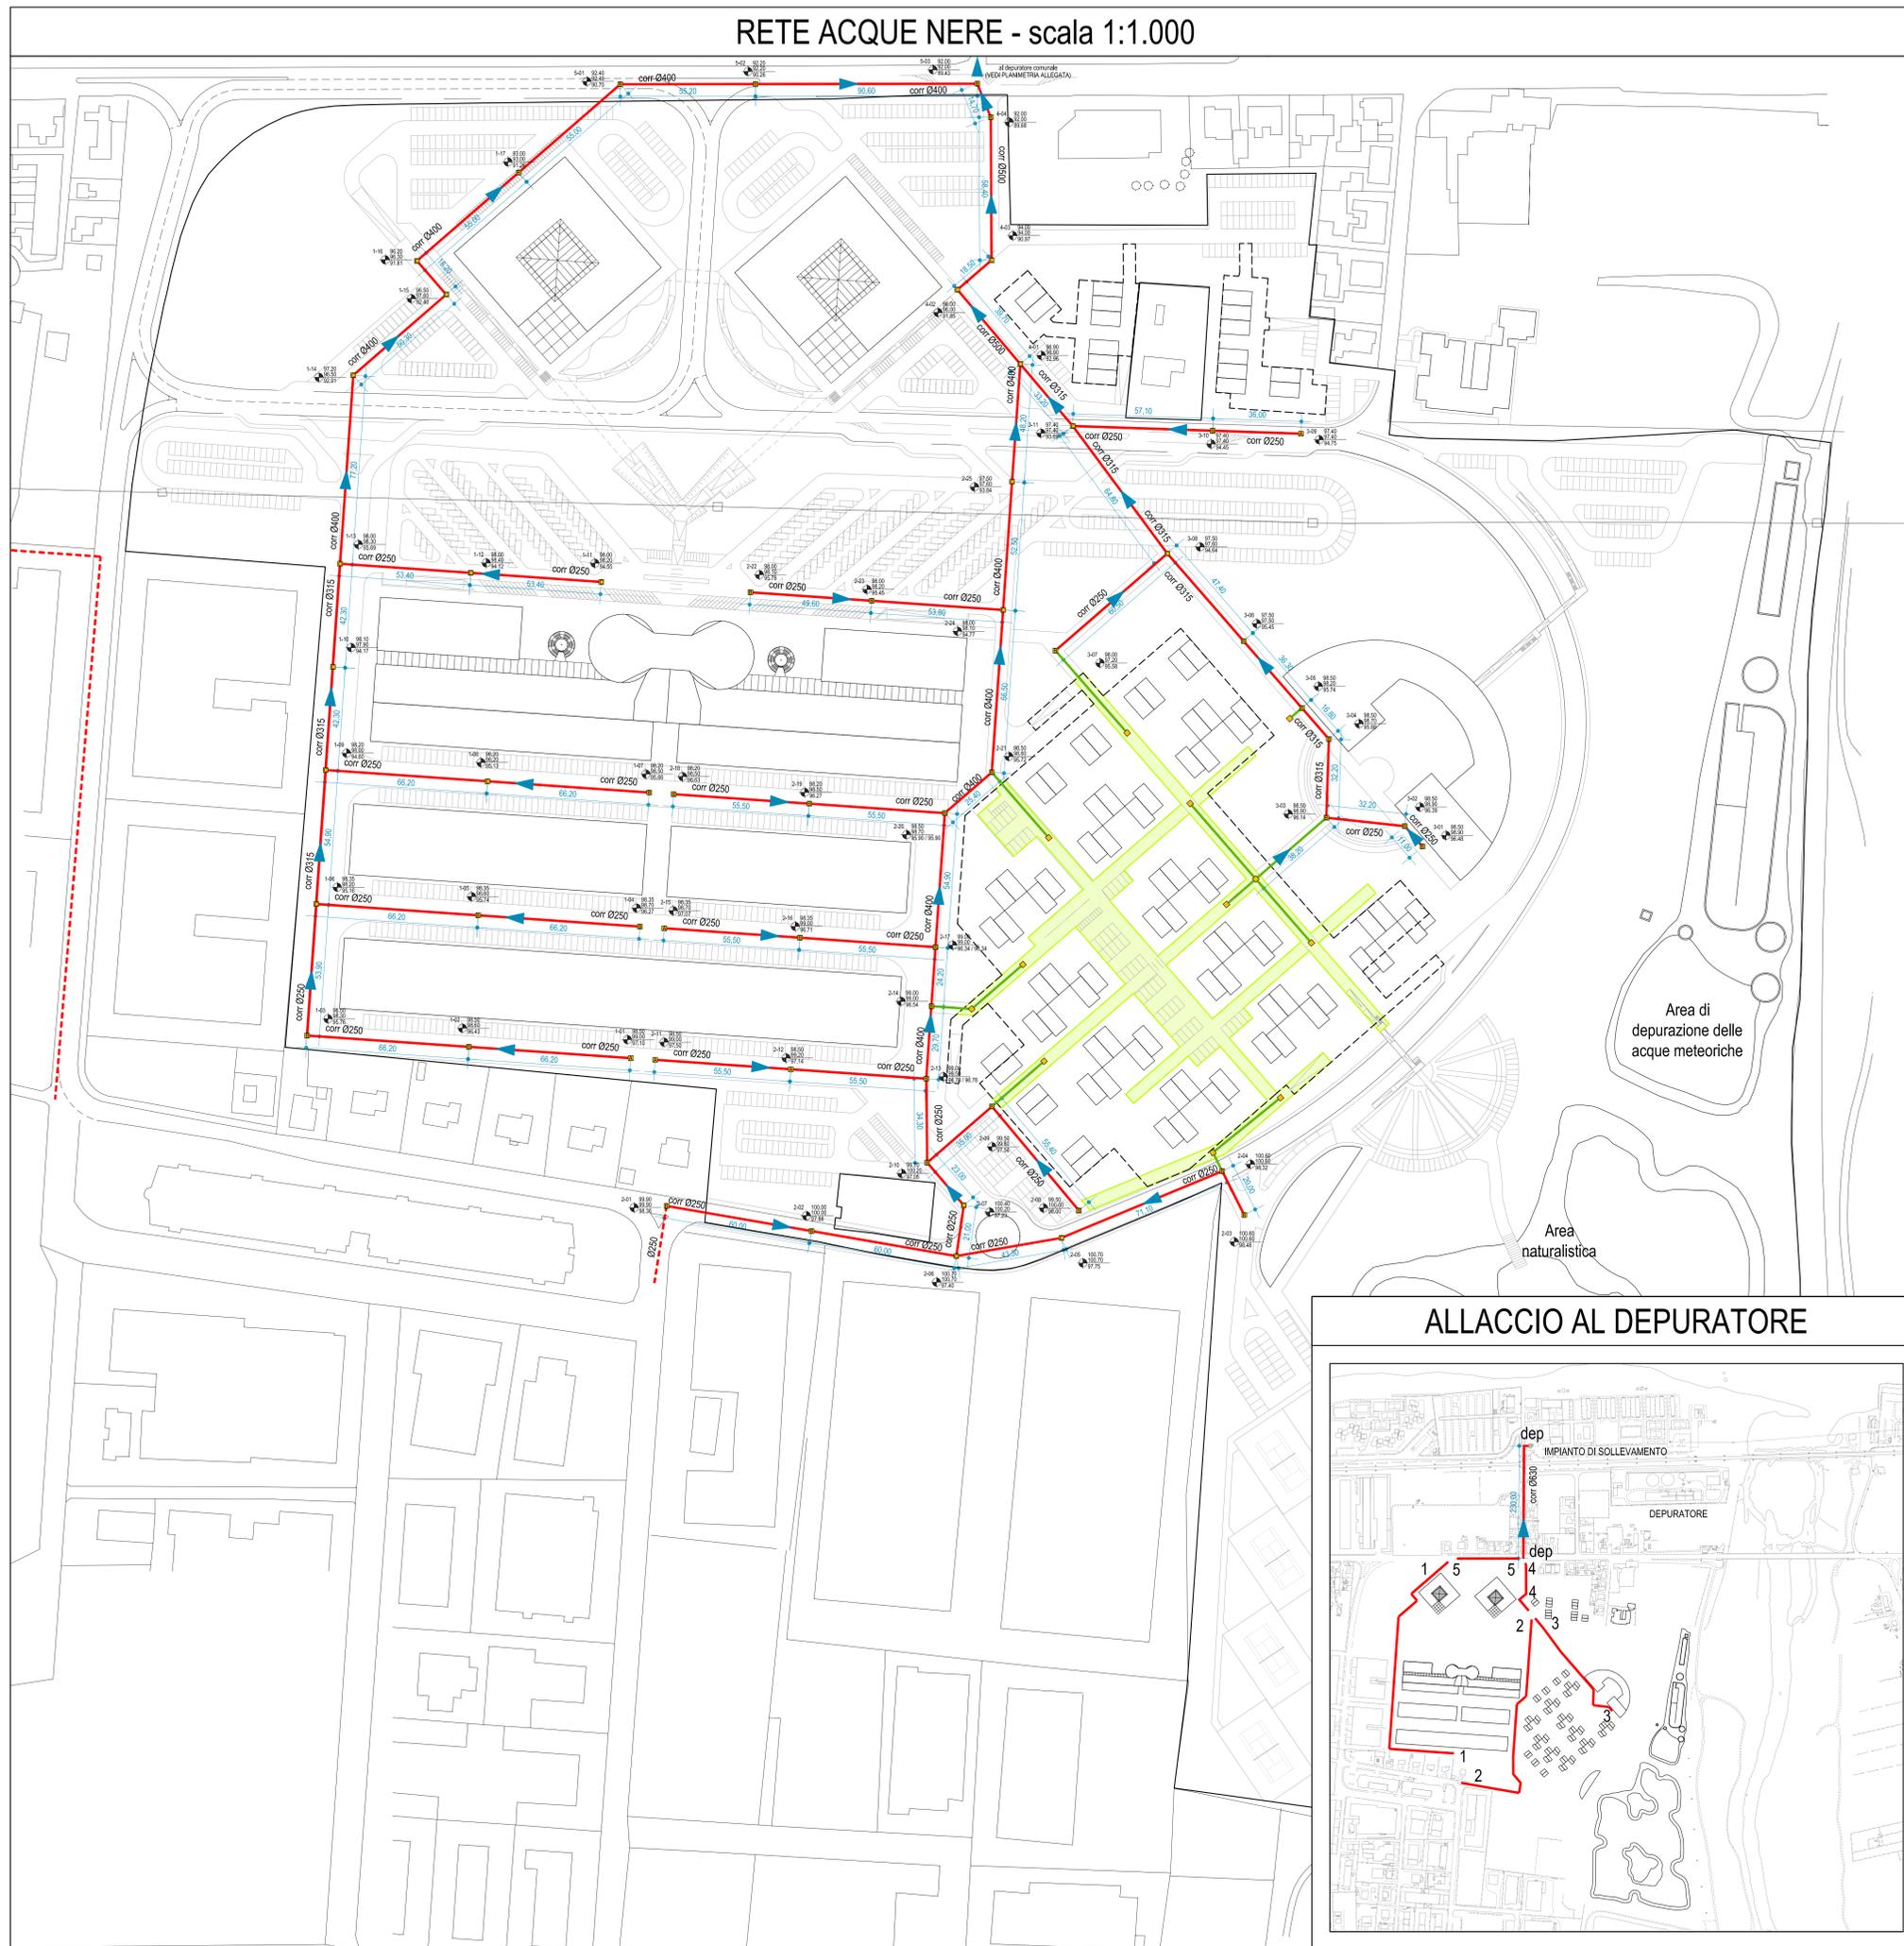

### ALLACCIO AL DEPURATORE

