

COMUNE DI FANO
LOCALITA' MADONNA PONTE
AREA EX ZUCCHERIFICIO

VARIANTE PARZIALE AL P.R.G. COMUNALE
REDATTA AI SENSI DELLA
L.R. 34/92, ART. 15, COMMA 4


PROPONENTE
MADONNA PONTE S.R.L.

PROGETTO
VIVARIUM S.R.L.

OGGETTO
RETI TECNOLOGICHE
GAS METANO - PARTICOLARI

SCALA 1:10
TAV N° R 04 / B

SEZIONE LONGITUDINALE - ALLACCIO IN BASSA PRESSIONE

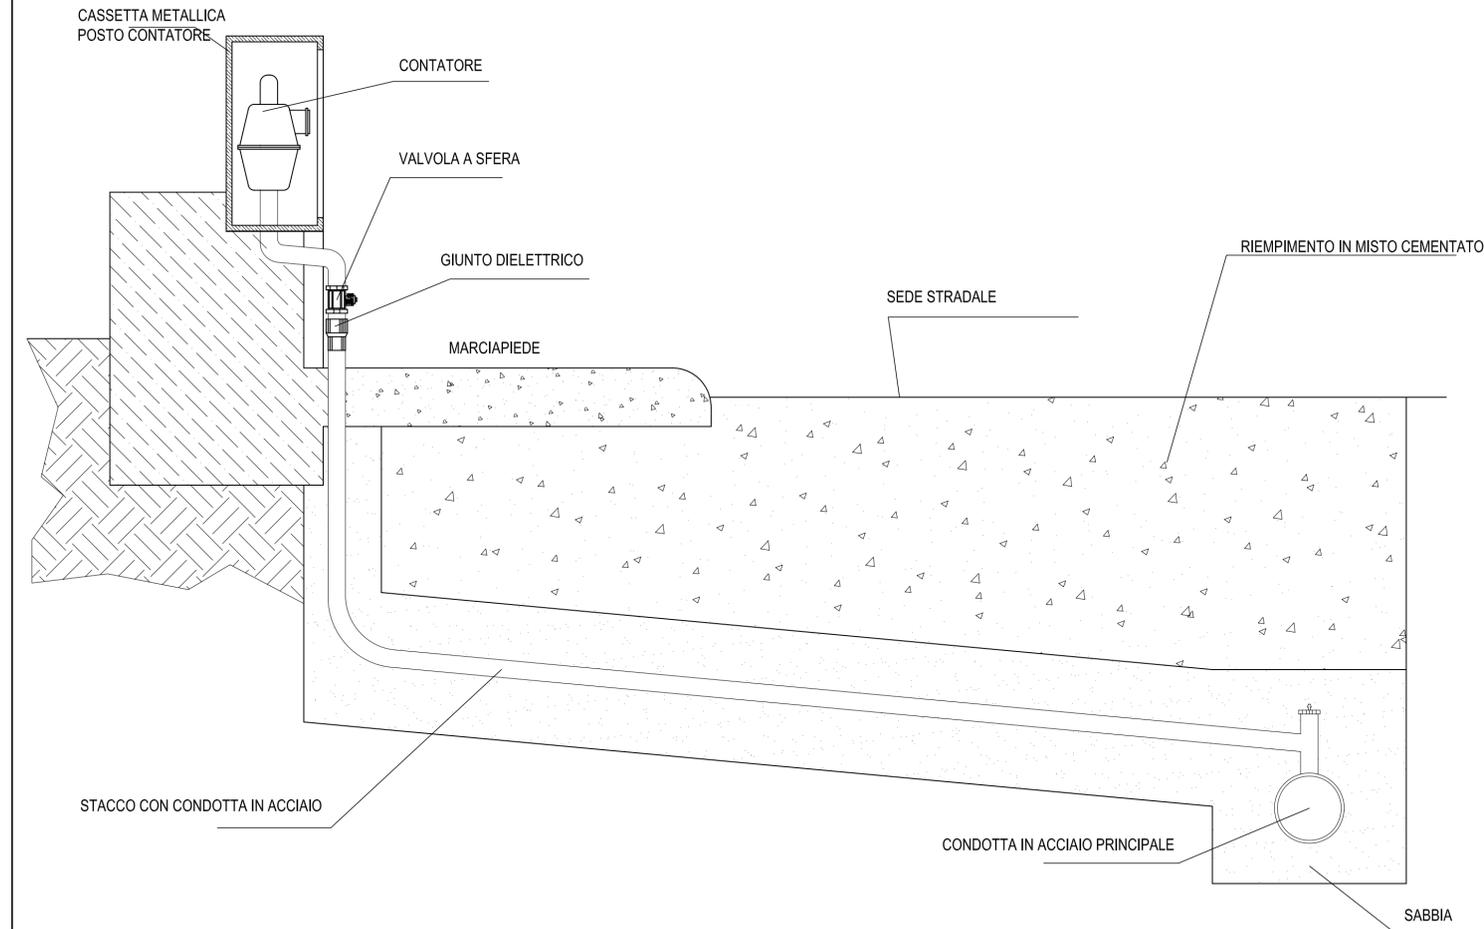

SEZIONE LONGITUDINALE - ALLACCIO IN MEDIA PRESSIONE

