

COMUNE DI FANO
 LOCALITA' MADONNA PONTE
 AREA EX ZUCCHERIFICIO

VARIANTE PARZIALE AL P.R.G. COMUNALE
 REDATTA AI SENSI DELLA
 L.R. 34/92, ART. 15, COMMA 4






PROPONENTE
 MADONNA PONTE S.R.L.

PROGETTO
 VIVARIUM S.R.L.


OGGETTO
 RETI TECNOLOGICHE
 TELEFONO

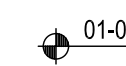SCALA 1:1.000
 TAV N° R 07

LEGENDA

-  identificazione nodo
-  tubazione PVC Ø125 mm.
-  pozzetto 60 x 60 cm.
-  pozzetto 60 x 120 cm.
-  allaccio alla rete esistente

SEZIONE TIPO

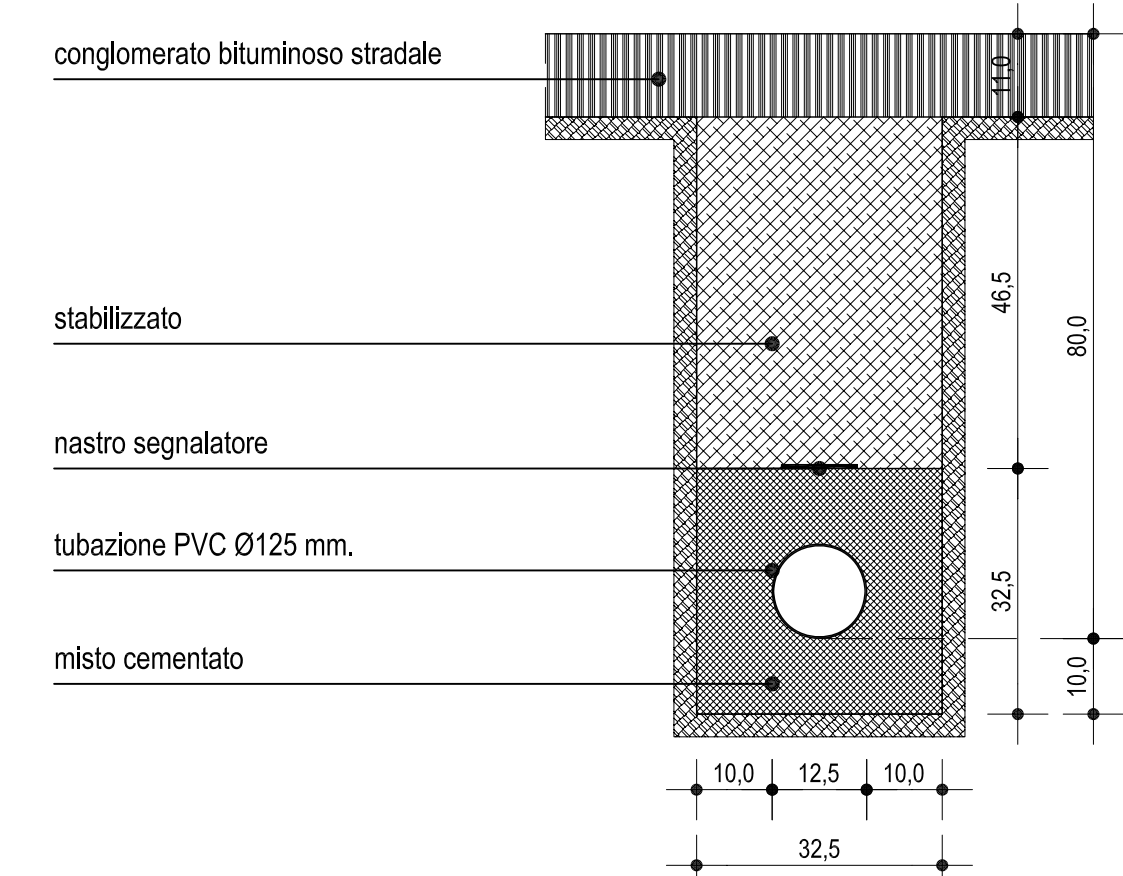

SCALA 1:10

RETE TELEFONO - scala 1:1.000

