

COMUNE DI FANO
LOCALITA' MADONNA PONTE
AREA EX ZUCCHERIFICIO

VARIANTE PARZIALE AL P.R.G. COMUNALE
 REDATTA AI SENSI DELLA
 L.R. 34/92, ART. 15, COMMA 4

PROPONENTE
 MADONNA PONTE S.R.L.

PROGETTO
 VIVARIUM S.R.L.

OGGETTO
 RETI VIARIE
 PERCORSI - PARTICOLARI COSTRUTTIVI

SCALA 1:50 - 1:100
 TAV N° R 08 / B

Stratigrafia strade, parcheggi, condutture

a) strada carrabile asfaltata

-
- 1 conglomerato bituminoso per tappeto di usura
 - 2 conglomerato bituminoso binder
 - 3 fondazione stradale in misto granulometrico, tipo 0-25mm
 - 4 fondazione stradale in misto granulometrico, tipo 0-70mm
 - 5 sottofondazione stradale in macerie inerti triturate

b) parcheggio in autobloccanti


-
- 1 pavimentazione in moduli autobloccanti, tipo grigliato 50x33 cm
 - 2 letto di sabbia (0-6 mm) o pietrisco (3-8 mm)
 - 3 fondazione stradale in misto granulometrico, tipo 0-25mm
 - 4 fondazione stradale in misto granulometrico, tipo 0-70mm
 - 5 sottofondazione stradale in macerie inerti triturate

c) percorso pedonale in autobloccanti


-
- 1 pavimentazione in moduli autobloccanti, tipo grigliato 50x33 cm
 - 2 letto di sabbia (0-6 mm) o pietrisco (3-8 mm)
 - 3 fondazione stradale in misto granulometrico, tipo 0-25mm
 - 4 fondazione stradale in misto granulometrico, tipo 0-70mm
 - 5 sottofondazione stradale in macerie inerti triturate

nb: il percorso è pedonale ma deve poter essere attraversato da veicoli per la manutenzione delle reti tecnologiche


PART. 1 - Strada e parcheggi pubblici - zona artigianale

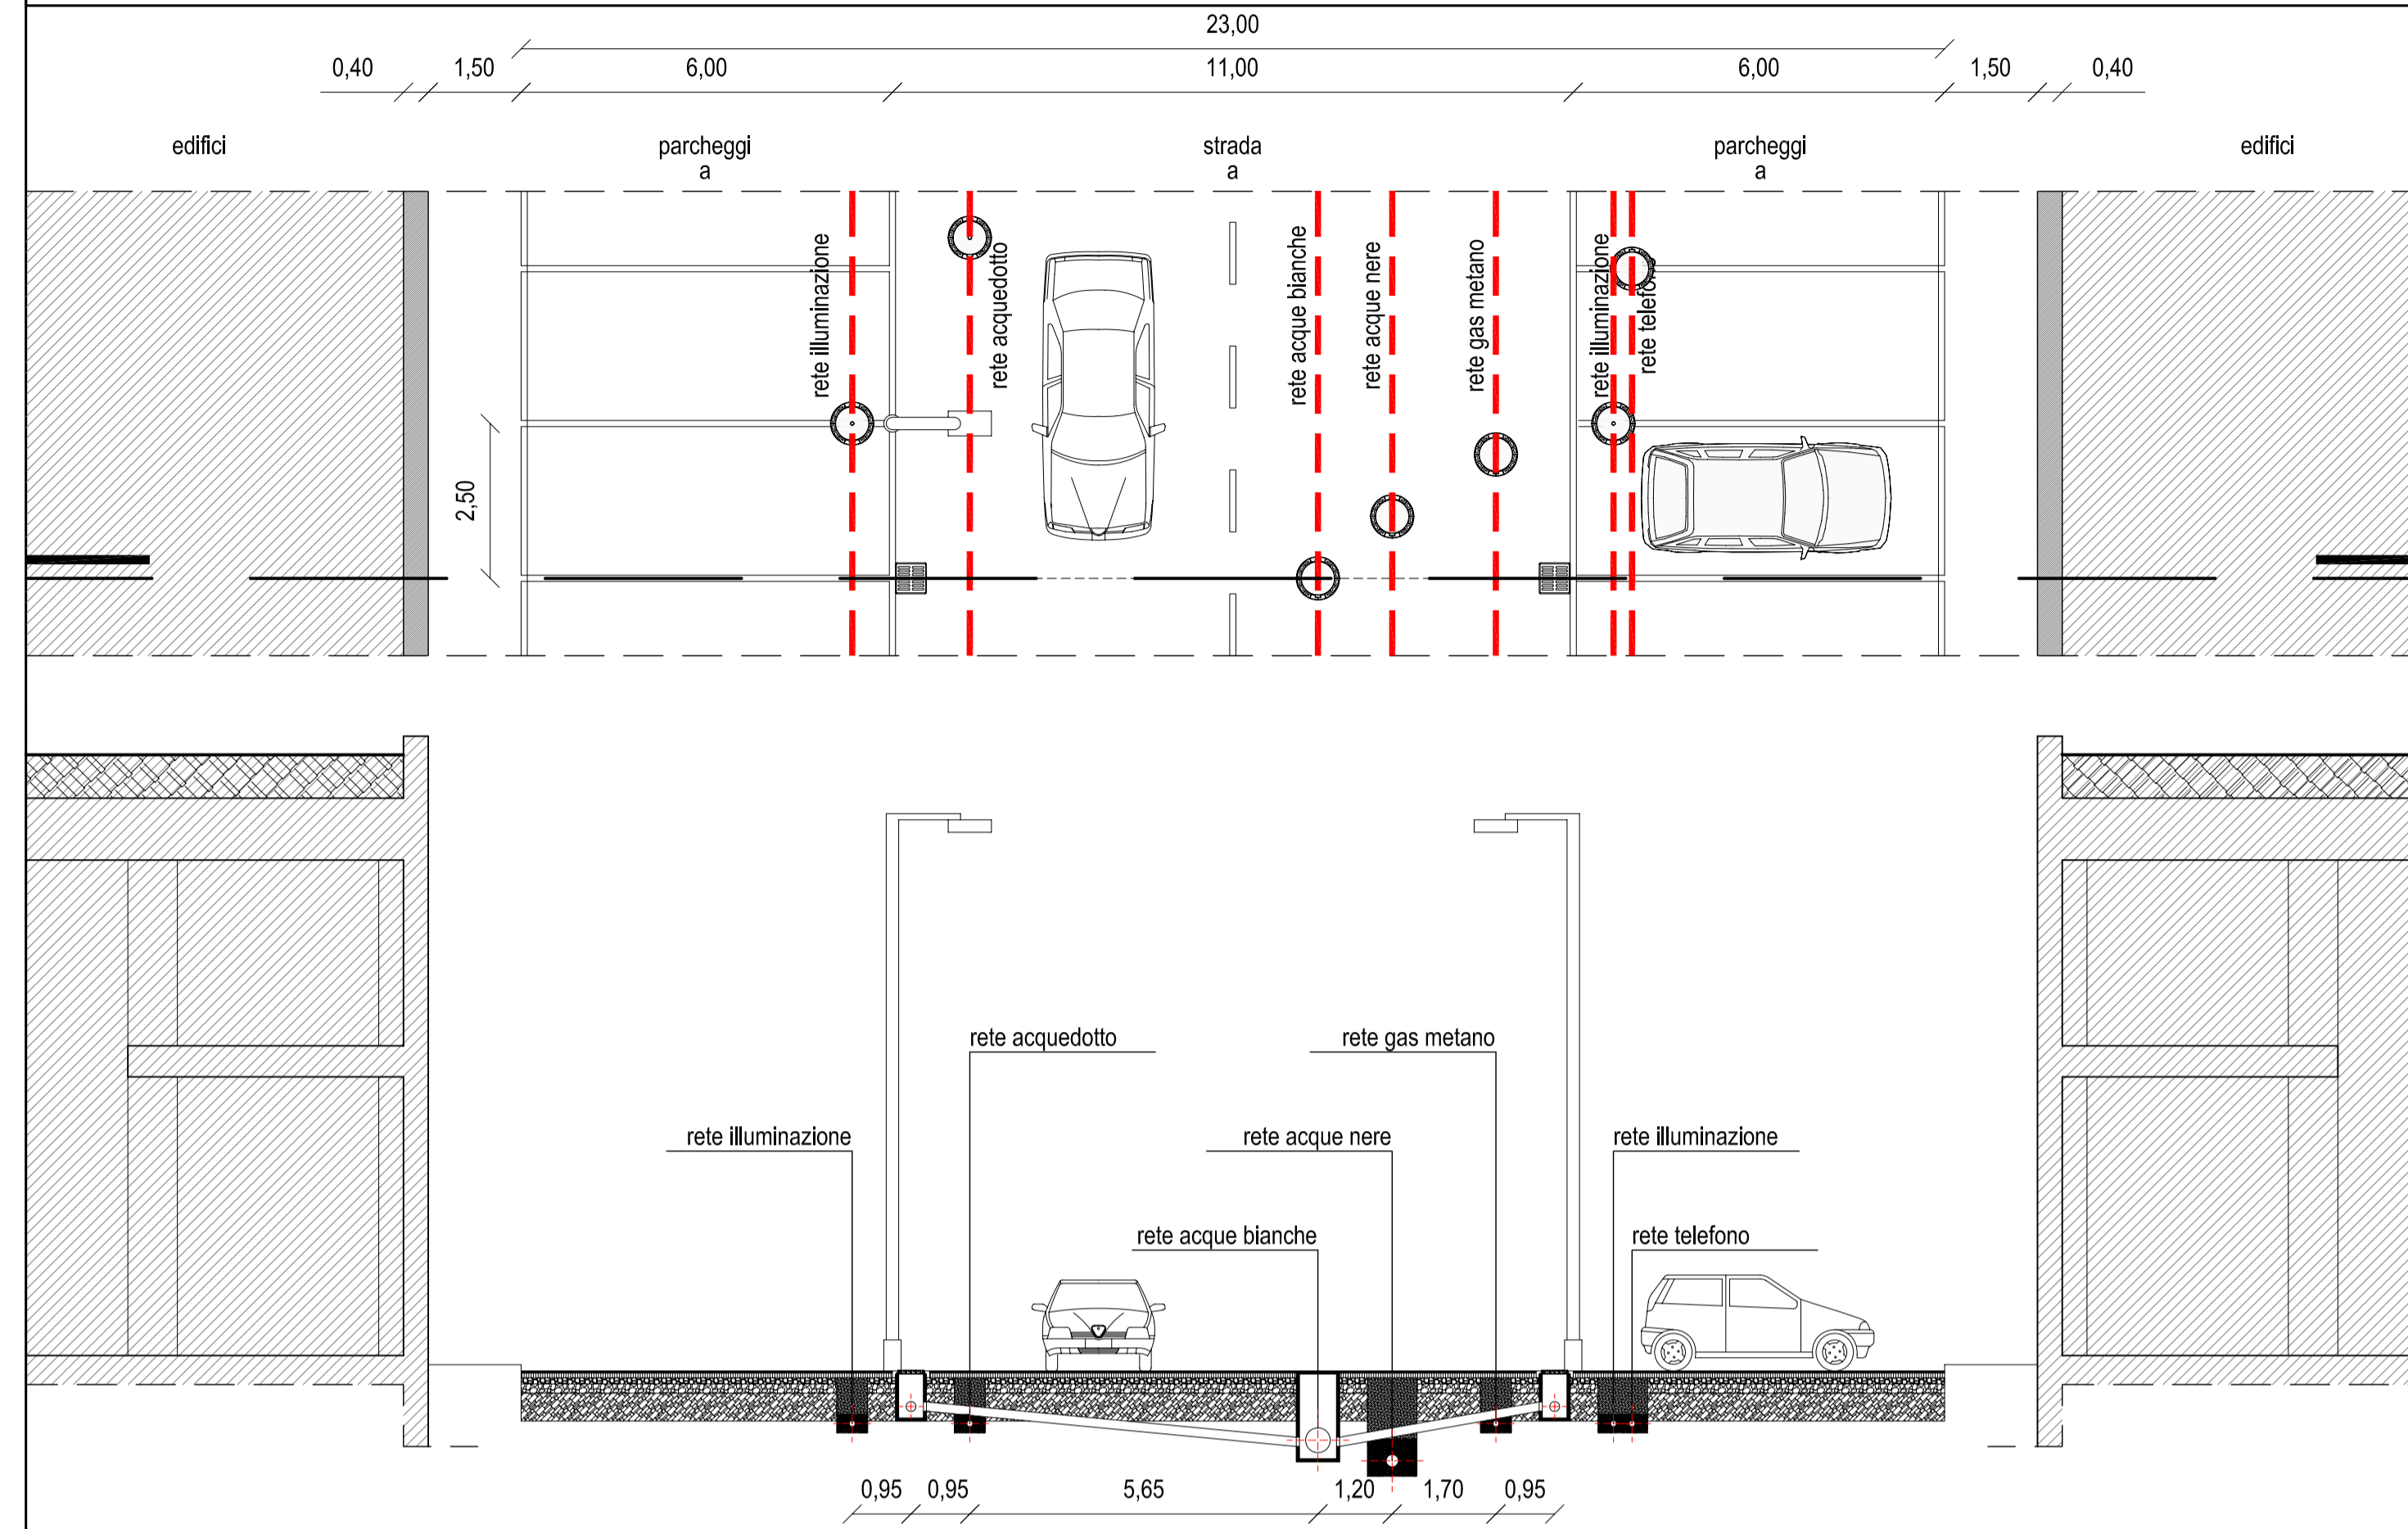

PART. 3 - Percorso pedonale - zona residenziale

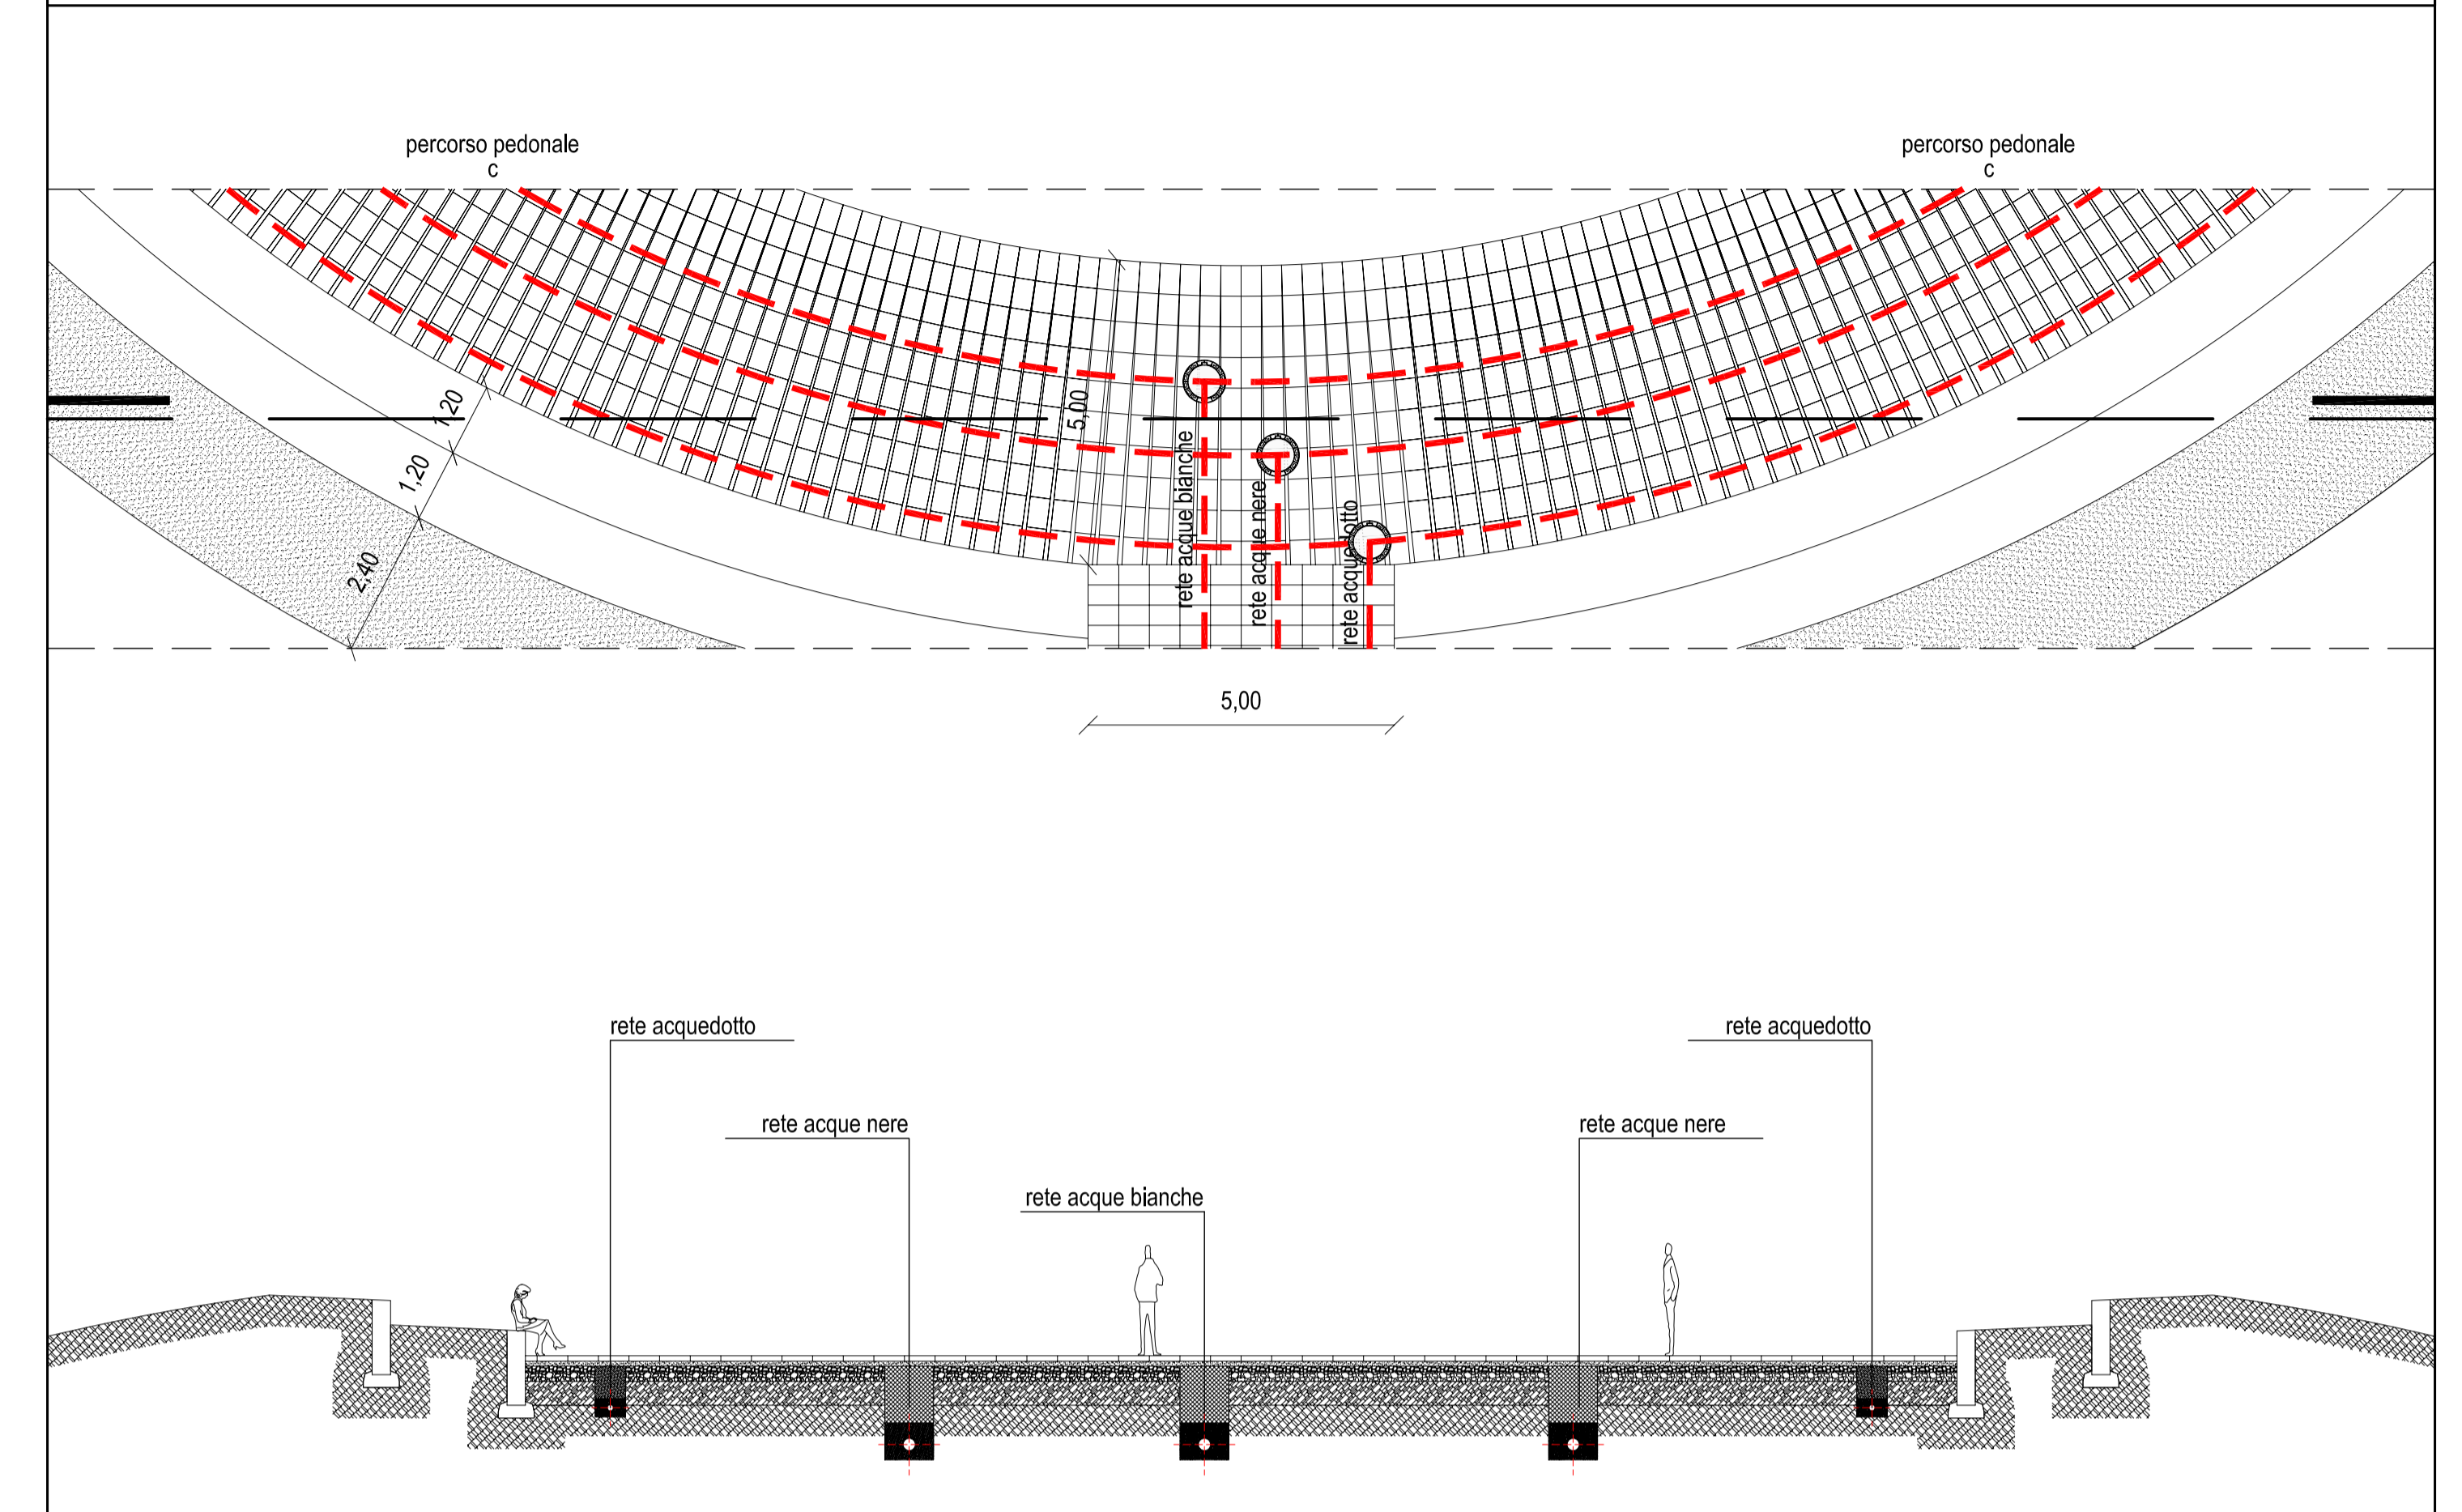

PART. 2 - Parcheggi pubblici - zona direzionale e residenziale

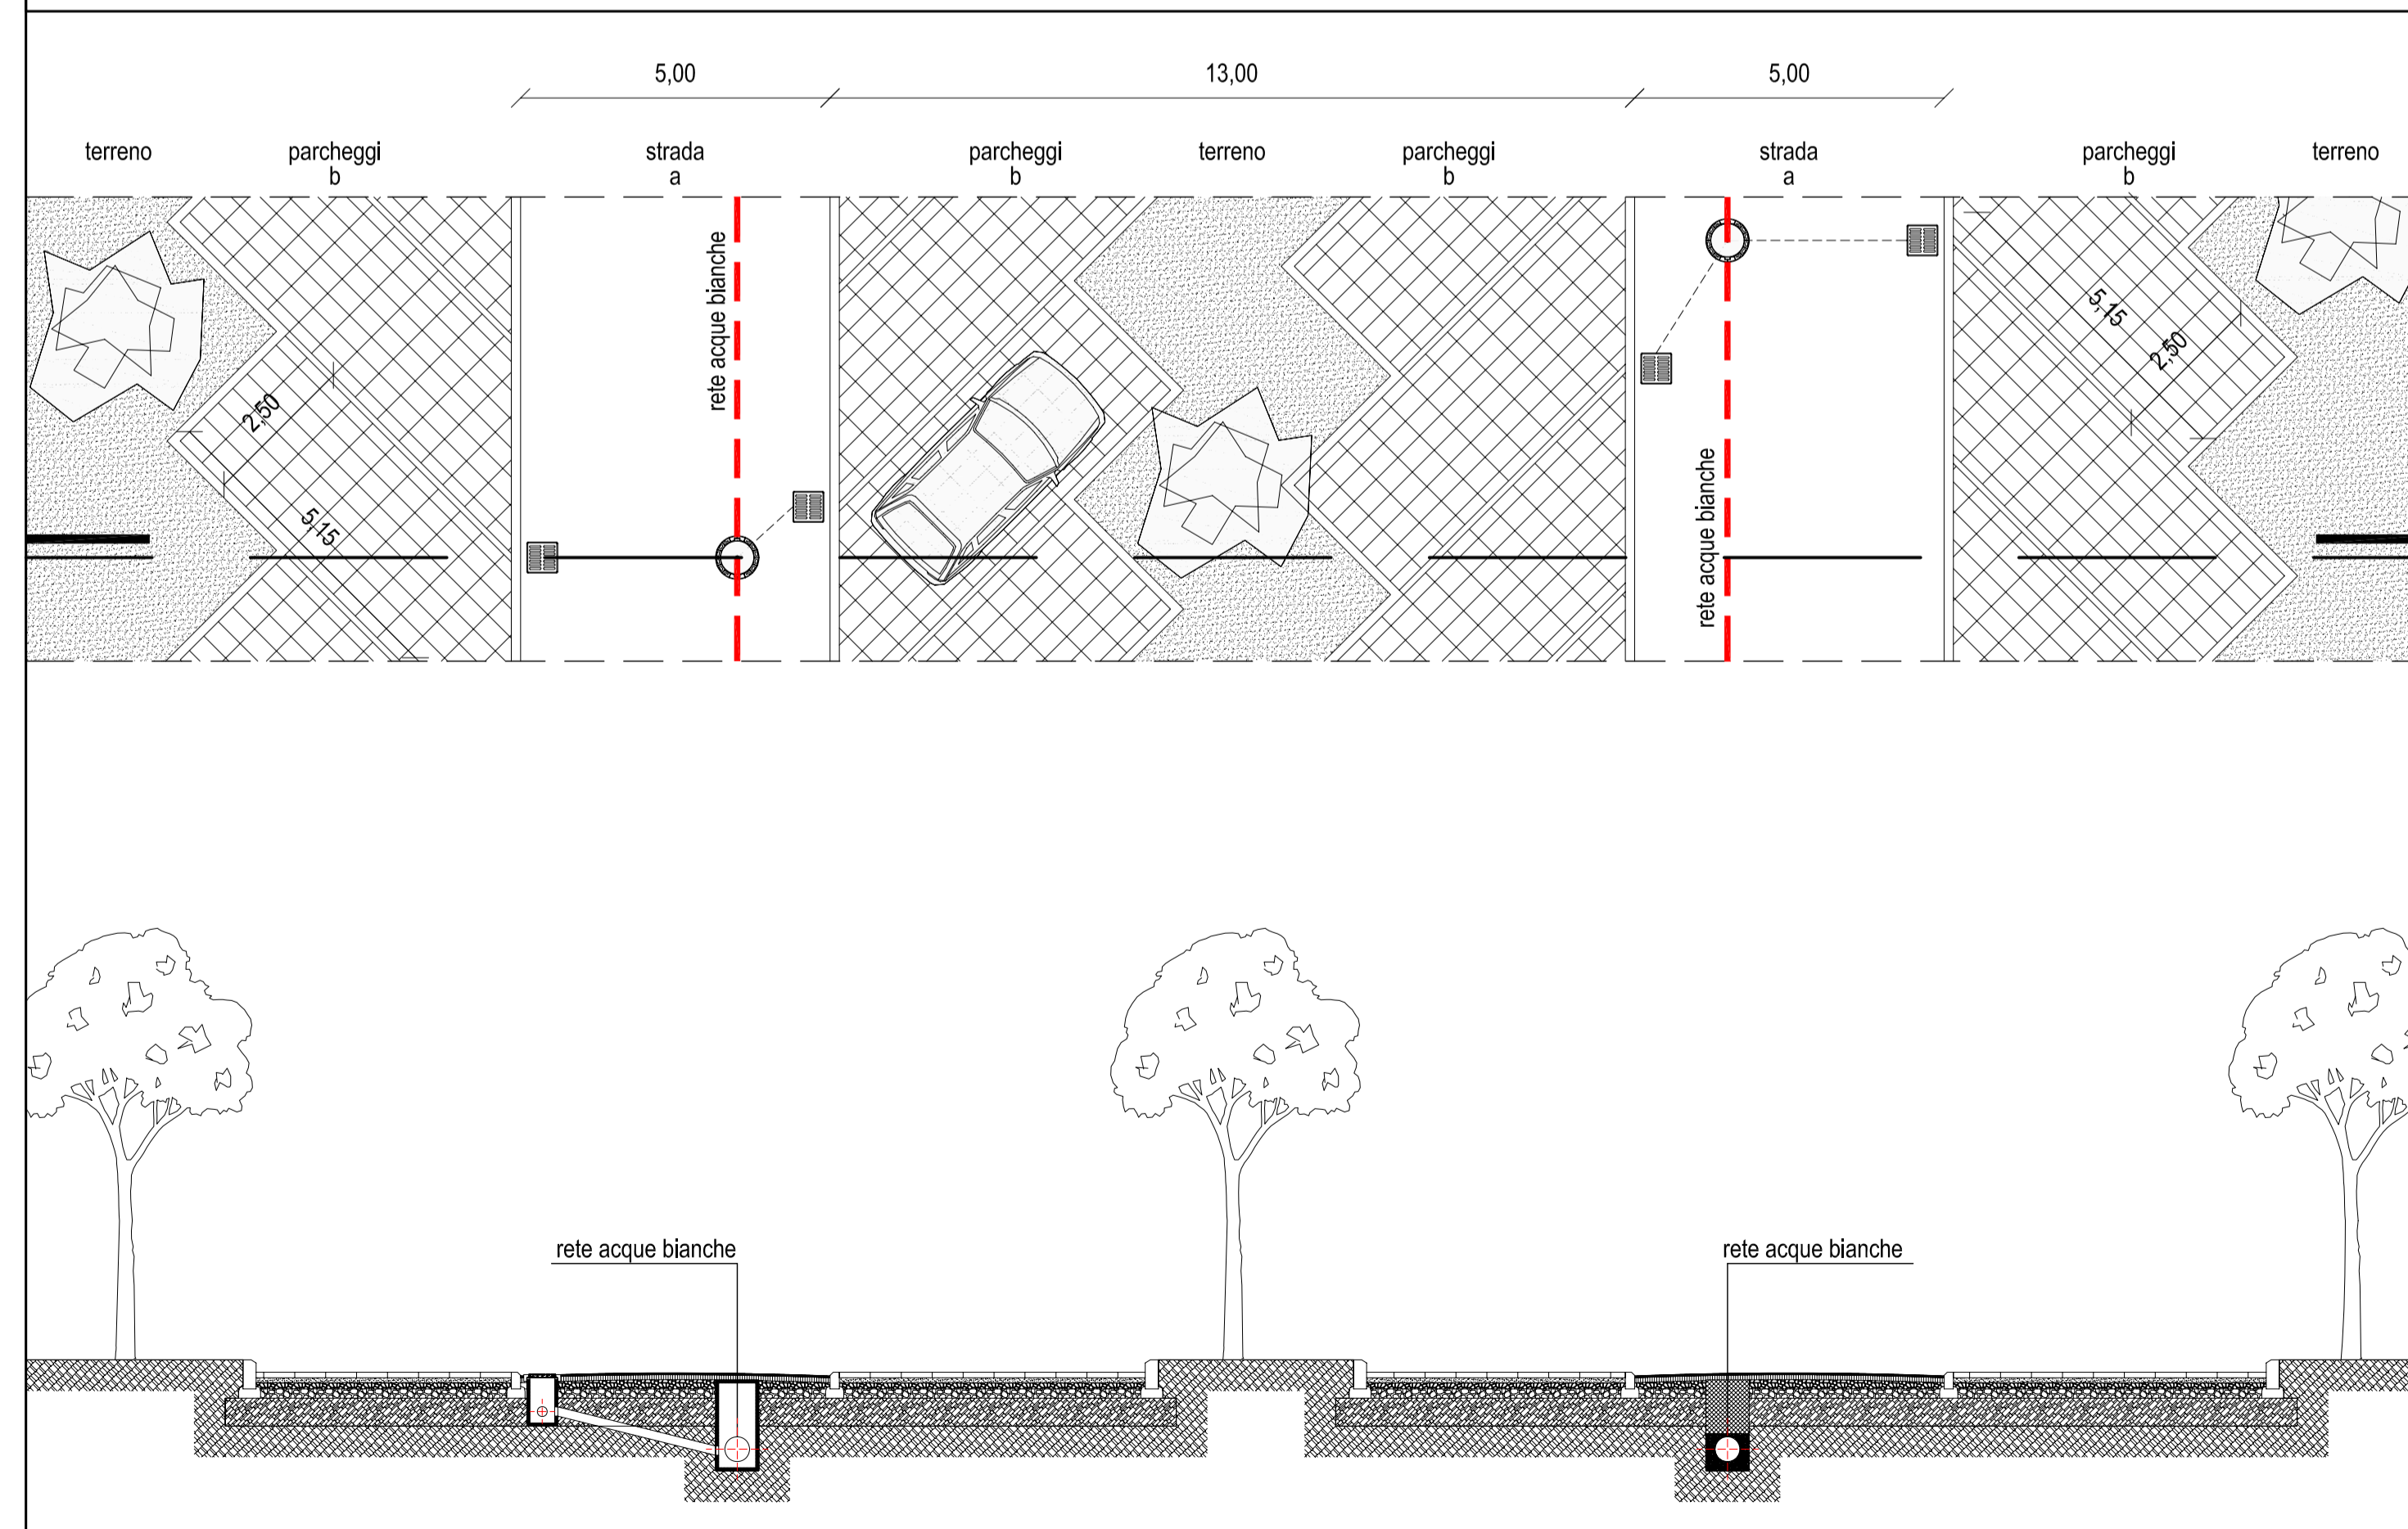

PART. 4 - Viabilità su doppio livello - zona residenziale

