

COMUNE DI FANO
LOCALITA' MADONNA PONTE
AREA EX ZUCCHERIFICIO

VARIANTE PARZIALE AL P.R.G. COMUNALE
REDATTA AI SENSI DELLA
L.R. 34/92, ART. 15, COMMA 4

PROPONENTE
MADONNA PONTE S.R.L.

PROGETTO
VIVARIUM S.R.L.

OGGETTO
STRADE
PROFILI LONGITUDINALI

SCALA 1:1000/100
TAV N° S 02

Livellette	dislivello distanza pendenza	0.80 95.20 + 0.8%	0.00 117.60 0.0%	5.20 95.40 - 5.4%	0.00 201.60 0.0%	1.80 98.70 + 1.8%
------------	------------------------------------	-------------------------	------------------------	-------------------------	------------------------	-------------------------

STRADA S1-S2

--- stato attuale
— progetto

SCALA ALTEZZE 1:100
SCALA LUNGHEZZE 1:1.000

SEZIONE	A	B	C	D	E	F	G	H	I	L
Distanza parziale	95.20	55.30	62.30	47.10	48.30	34.00	63.00	122.90	115.30	
Distanza progressiva	0.00	95.20	150.50	212.80	259.90	306.20	342.20	405.20	509.80	608.50
Distanza ettometrica	0	1	2	3	4	5	6			
Quota STATO ATTUALE	99.90	100.70	100.70	100.70	99.90	100.00	99.70	99.00	98.00	97.30
Quota PROGETTO	99.90	100.70	100.70	100.70	98.13	95.50	95.50	95.50	95.50	97.30
Dislivello	0.00	0.00	0.00	0.00	1.77	4.50	4.20	3.50	2.50	0.00
Andamento planimetrico	rotatoria			R= 307.90				R= 118.00		

Livellette	dislivello distanza pendenza	0.00 27.55 0.0%	0.10 64.20 + 0.2%	0.10 171.50 + 0.1%	0.00 44.90 0.0%	0.50 201.80 - 0.2%
------------	------------------------------------	-----------------------	-------------------------	--------------------------	-----------------------	--------------------------

STRADA S3

--- stato attuale
— progetto

SCALA ALTEZZE 1:100
SCALA LUNGHEZZE 1:1.000




SEZIONE	A	B	C	D	E	F	G	H	I	L	M
Distanza parziale	27.55	64.20	106.20	28.70	16.30	20.30	44.90	18.70	145.50	30.60	
Distanza progressiva	0.00	27.55	91.75	197.95	226.65	242.95	263.25	308.15	326.85	479.35	509.95
Distanza ettometrica	0	1	2	3	4	5					
Quota STATO ATTUALE	97.30	97.30	97.40	97.46	97.48	97.48	97.50	97.50	97.43	97.08	97.00
Quota PROGETTO	97.30	97.30	97.40	97.46	97.48	97.48	97.50	97.50	97.43	97.08	97.00
Dislivello	0.00	0.00	0.00	0.00	0.00	0.00	0.00	0.00	0.00	0.00	0.00
Andamento planimetrico	incrocio										

STRADA S4

--- stato attuale
— progetto

SCALA ALTEZZE 1:100
SCALA LUNGHEZZE 1:1.000

SEZIONE	A	B	C
Distanza parziale	56.40	72.10	
Distanza progressiva	0.00	56.40	128.50
Distanza ettometrica	0	1	
Quota STATO ATTUALE	97.50	96.20	92.30
Quota PROGETTO	97.50	96.20	92.30
Dislivello	0.00	0.00	0.00
Andamento planimetrico			

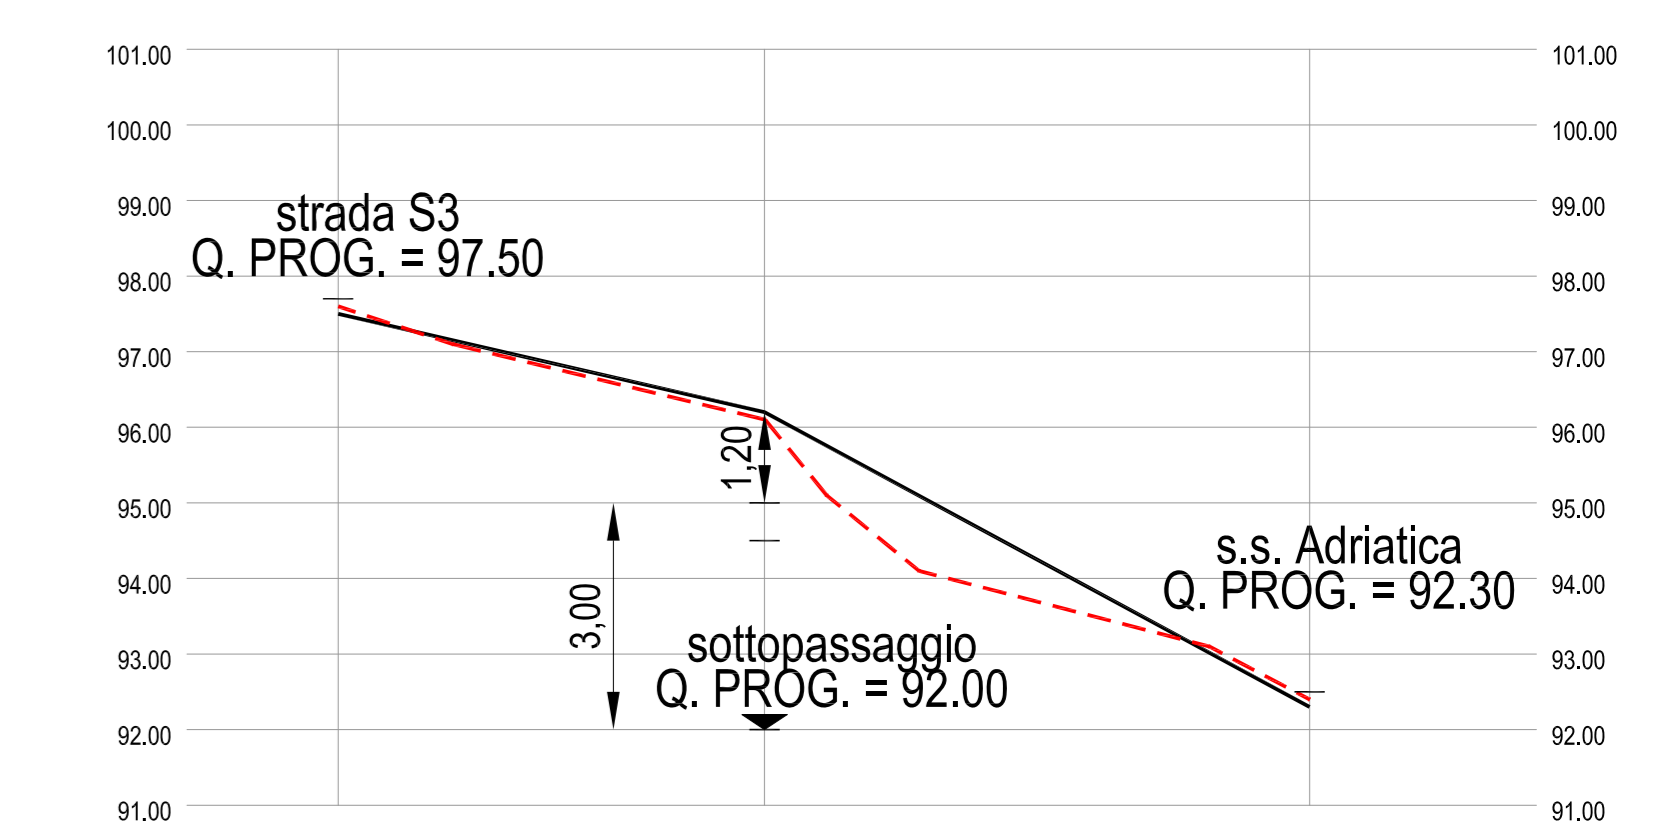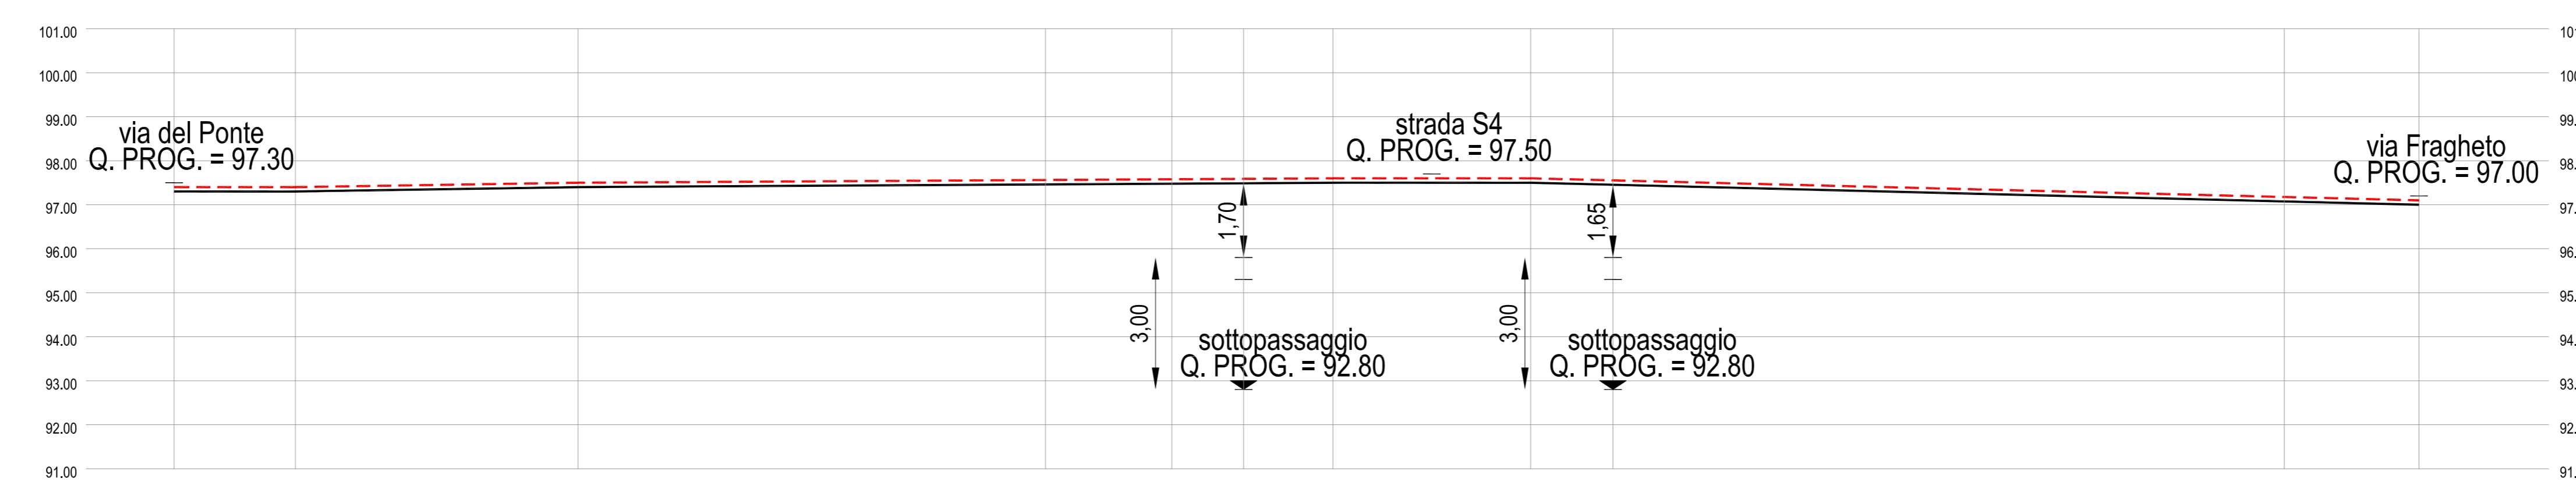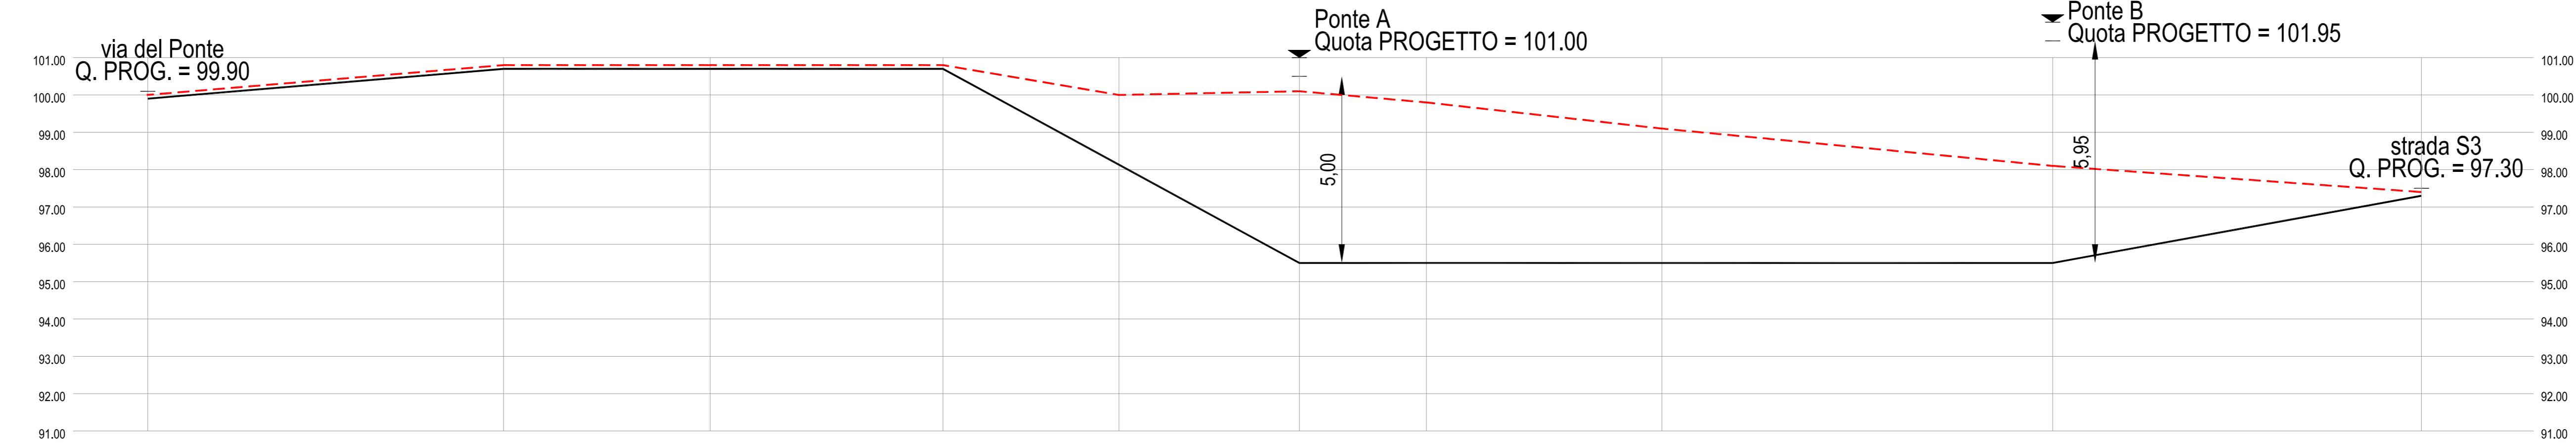

NOTA:
Il rilevamento topografico è stato effettuato assegnando alla stazione di partenza la quota relativa di 100.00 m.; dai rilevamenti aerofotogrammetrici si è potuto attribuire a tale quota il valore di 11.30 m.s.l.m.
Le quote relative indicate sulla tavola dovranno quindi essere ridotte di 88.70 m. per poter essere tradotte in quote assolute