

COMUNE DI FANO
LOCALITA' MADONNA PONTE
AREA EX ZUCCHERIFICIO

VARIANTE PARZIALE AL P.R.G. COMUNALE
REDATTA AI SENSI DELLA
L.R. 34/92, ART. 15, COMMA 4


PROPONENTE
MADONNA PONTE S.R.L.

PROGETTO
VIVARIUM S.R.L.


OGGETTO
STRADE
SEZIONI TRASVERSALI S1-S2

SCALA 1:100
TAV N° S 03 /A


SEZIONE A
scala 1:100

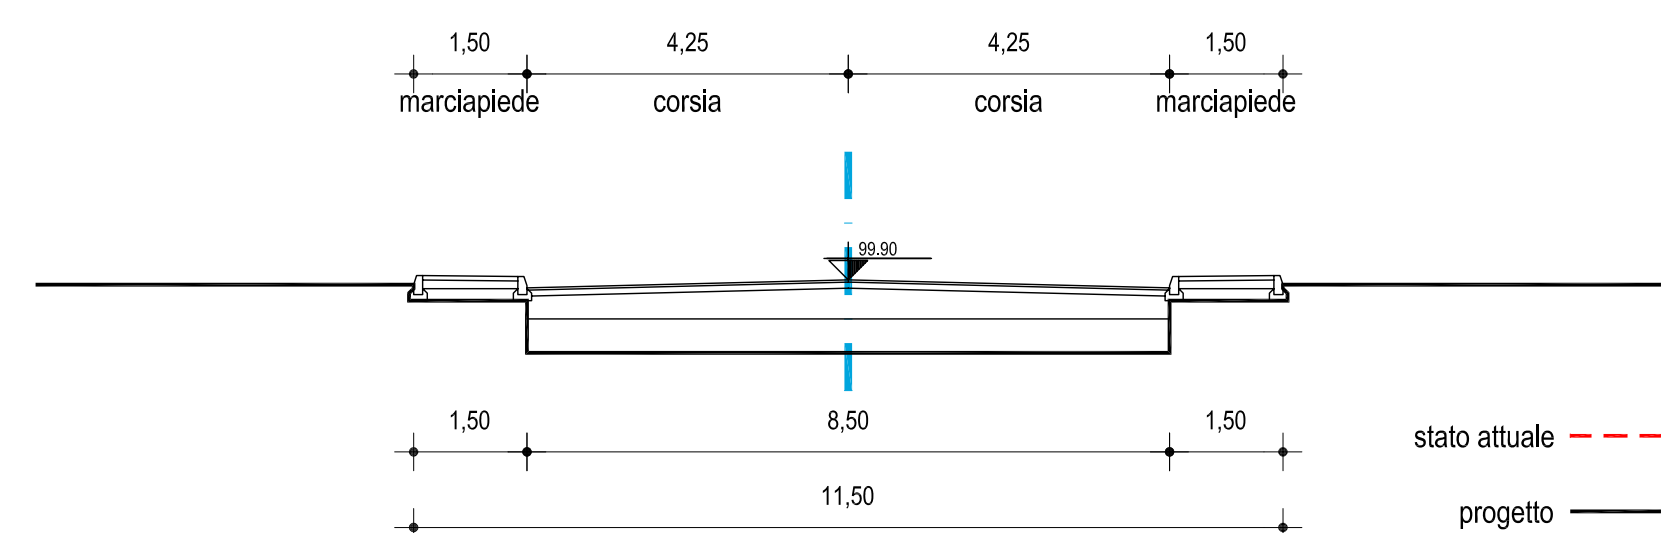


SEZIONE D
scala 1:100

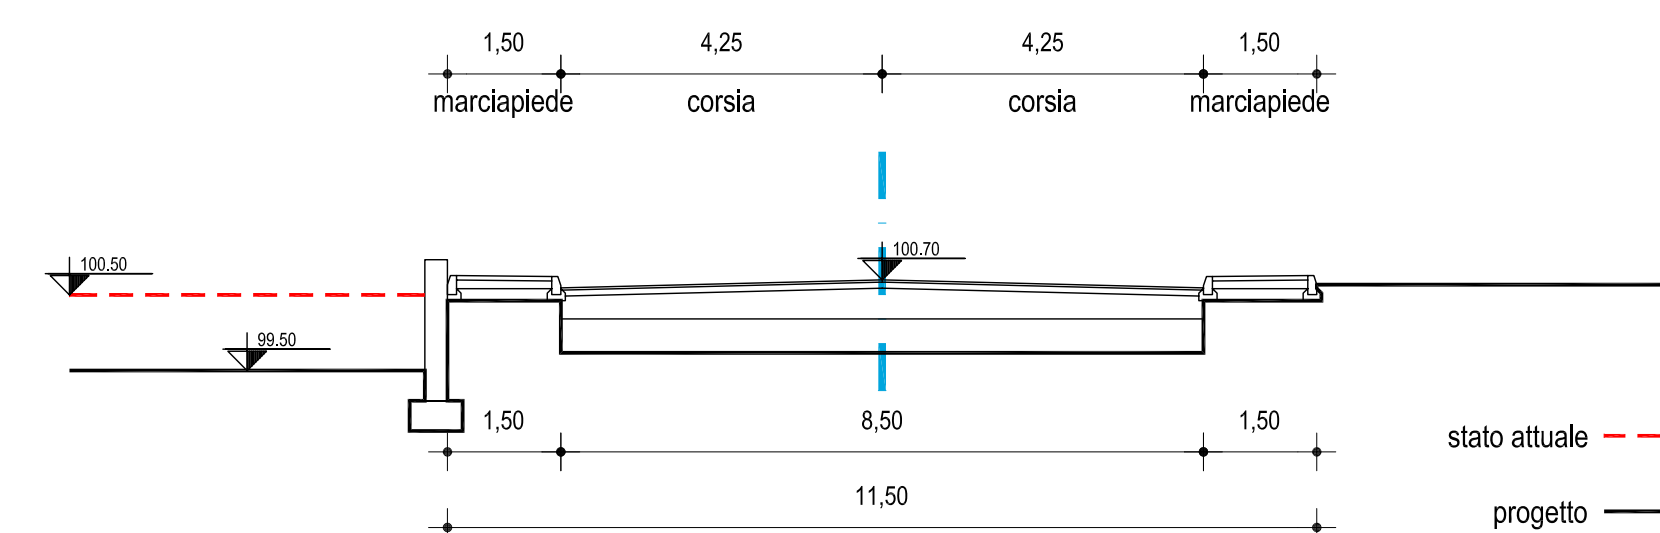


SEZIONE G
scala 1:100

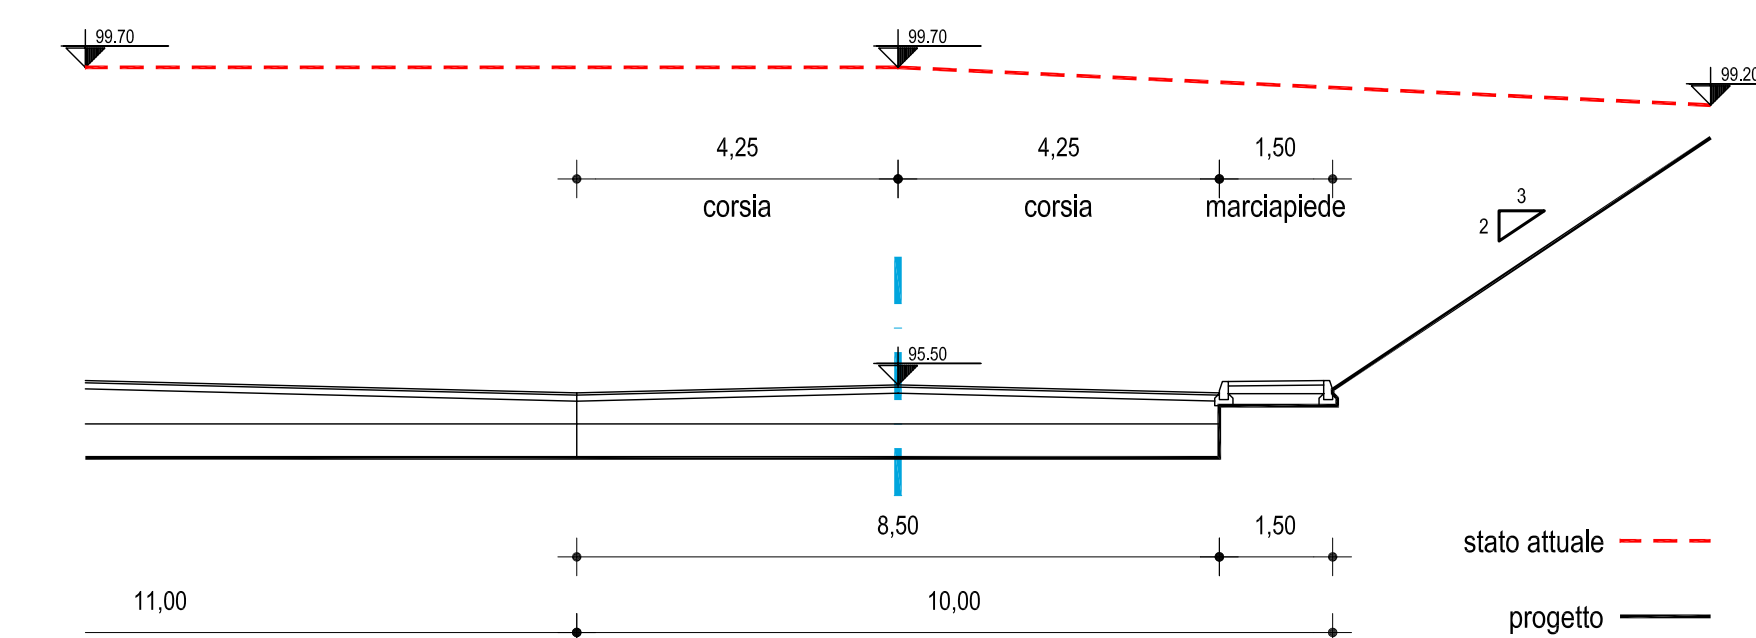


SEZIONE L
scala 1:100

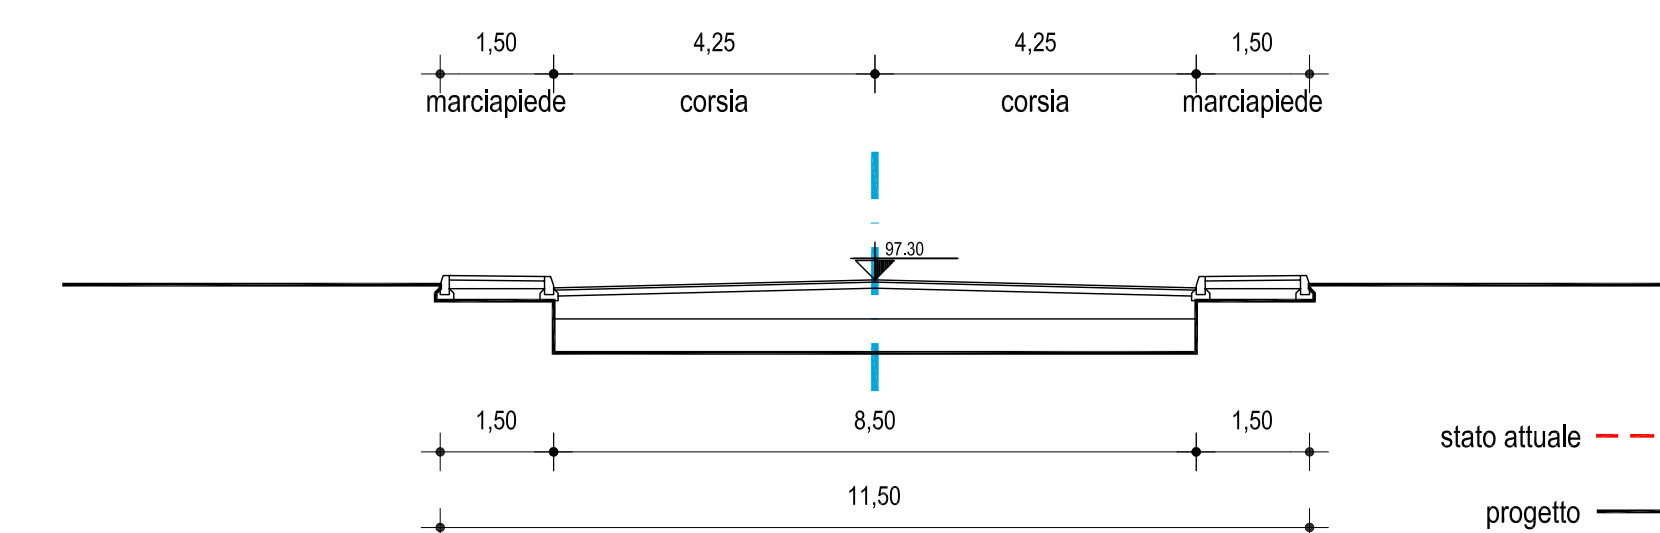


SEZIONE B
scala 1:100

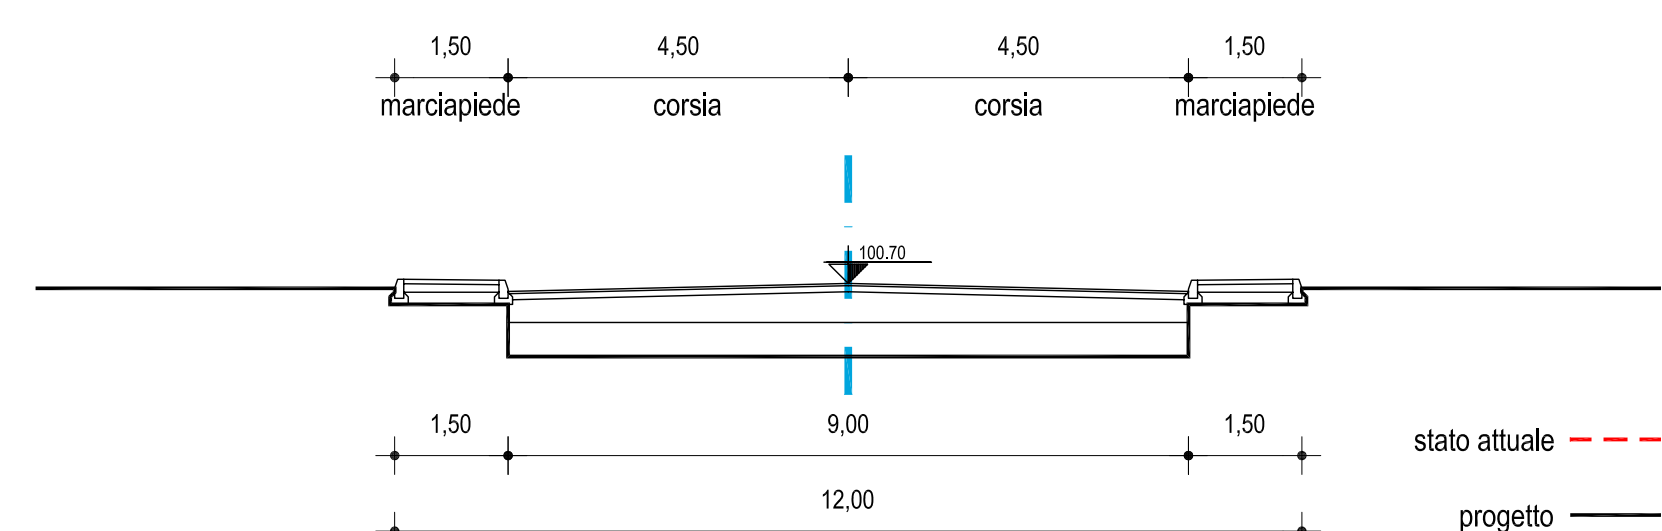


SEZIONE E
scala 1:100

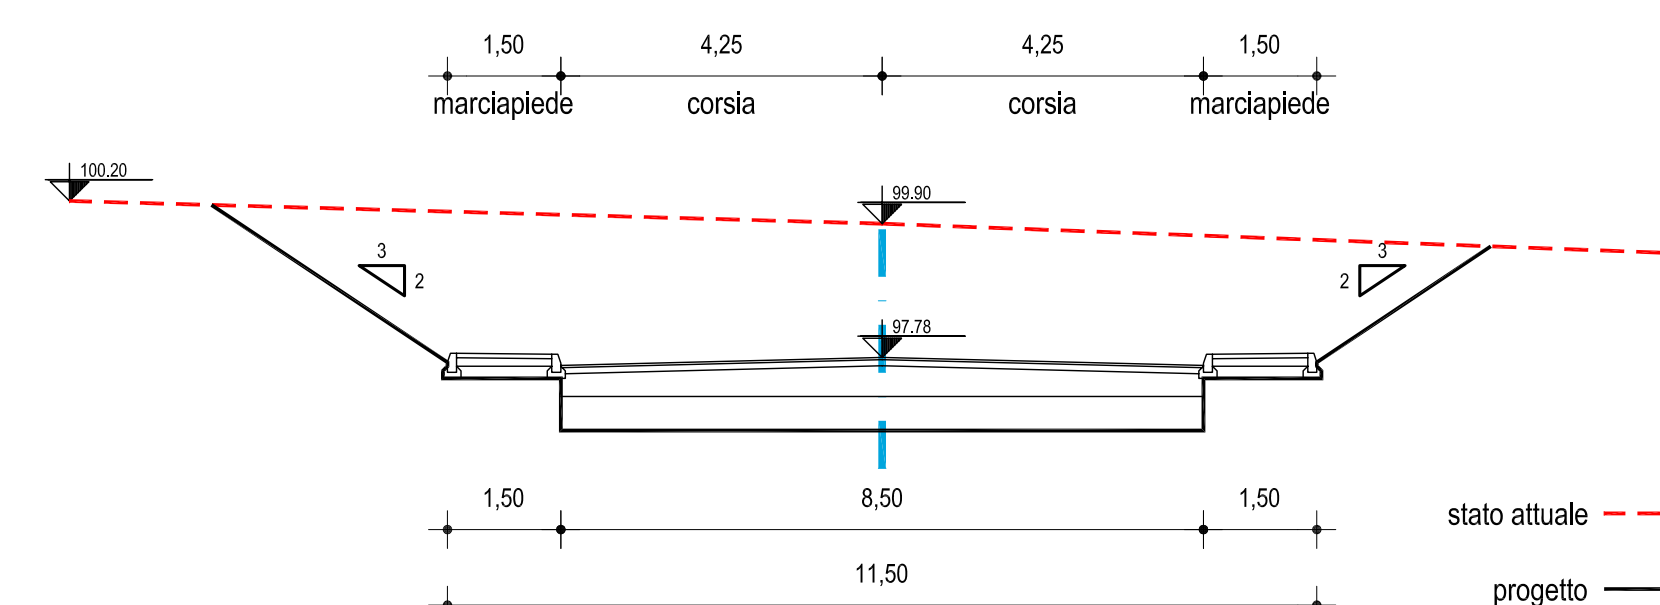


SEZIONE H
scala 1:100

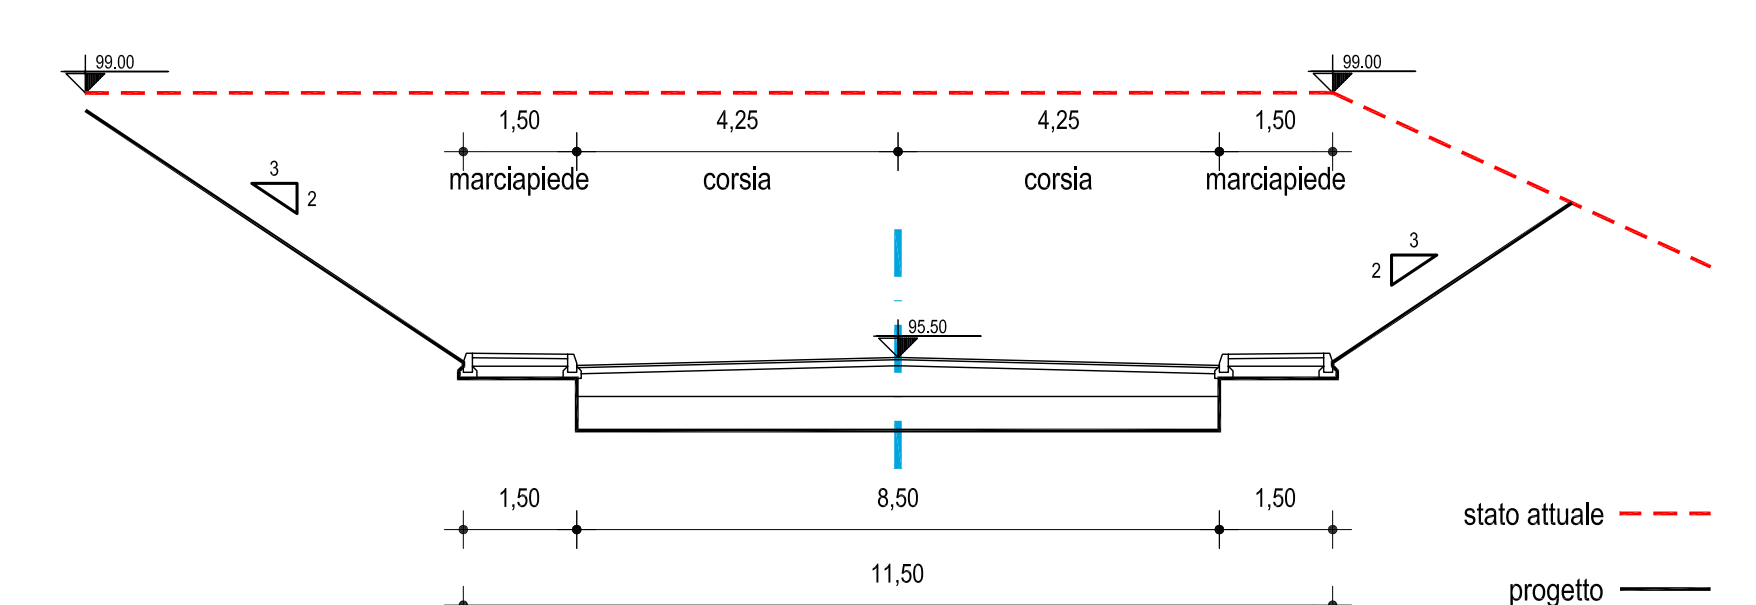

SEZIONE C
scala 1:100

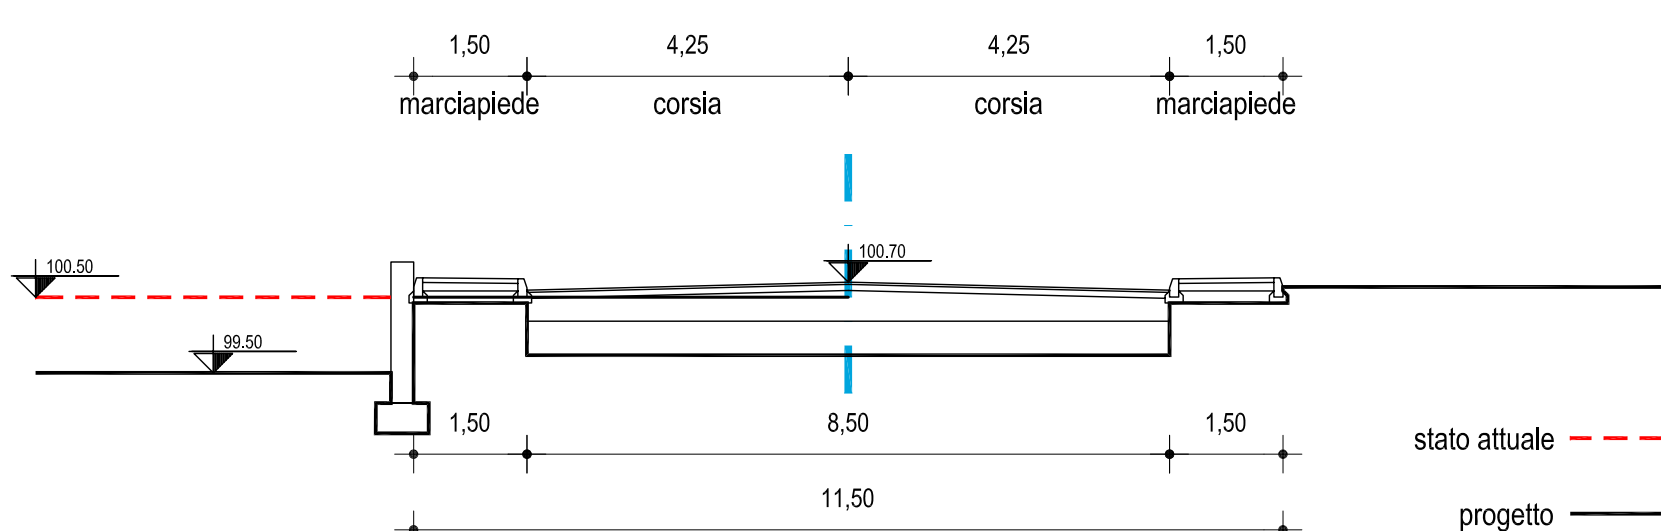

SEZIONE F
scala 1:100

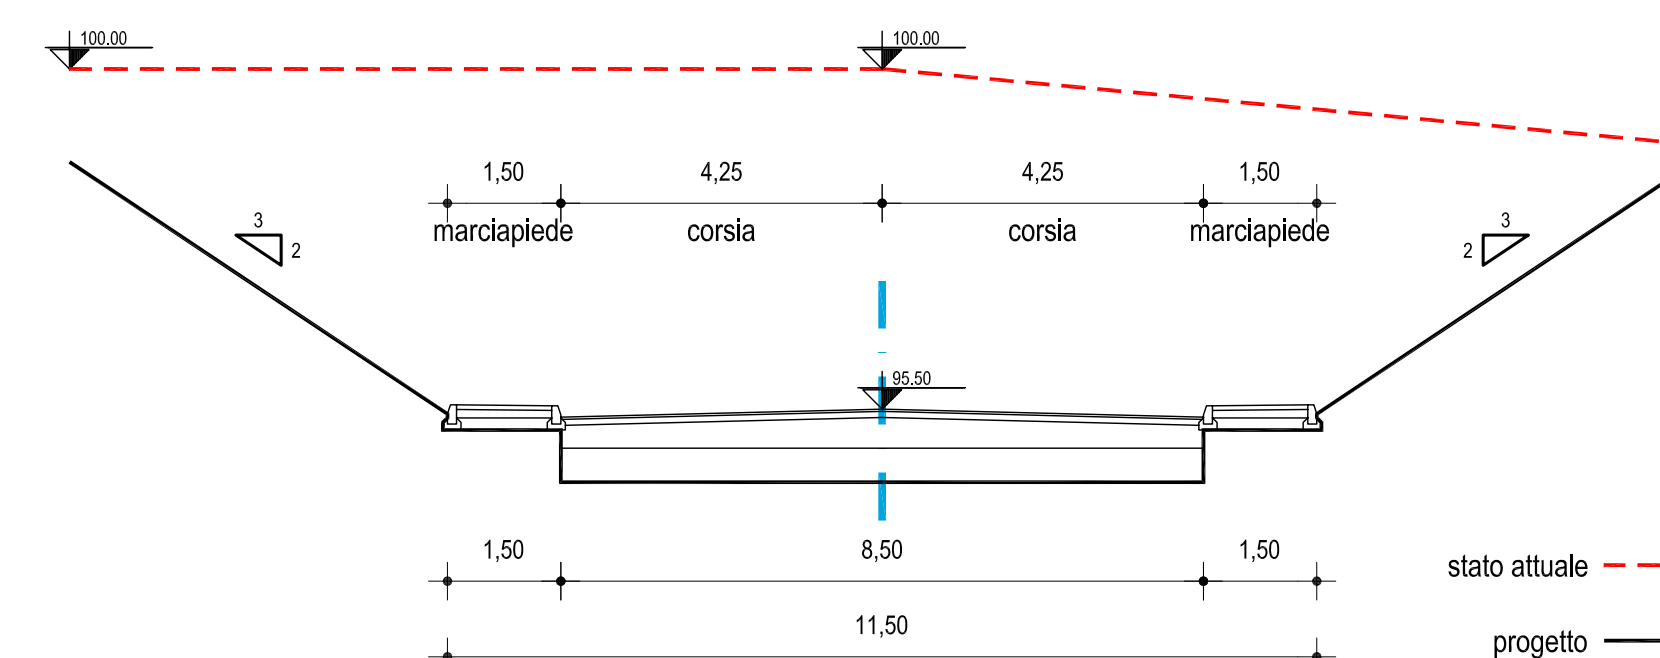

SEZIONE I
scala 1:100

