

COMUNE DI FANO
 LOCALITA' MADONNA PONTE
 AREA EX ZUCCHERIFICIO

VARIANTE PARZIALE AL P.R.G. COMUNALE
 REDATTA AI SENSI DELLA
 L.R. 34/92, ART. 15, COMMA 4


PROPONENTE
 MADONNA PONTE S.R.L.

PROGETTO
 VIVARIUM S.R.L.

OGGETTO
 STRADE
 SOTTOPASSI PEDONALI

SCALA 1:50
 TAV N° S 06

PLANIMETRIA - scala 1:2.000

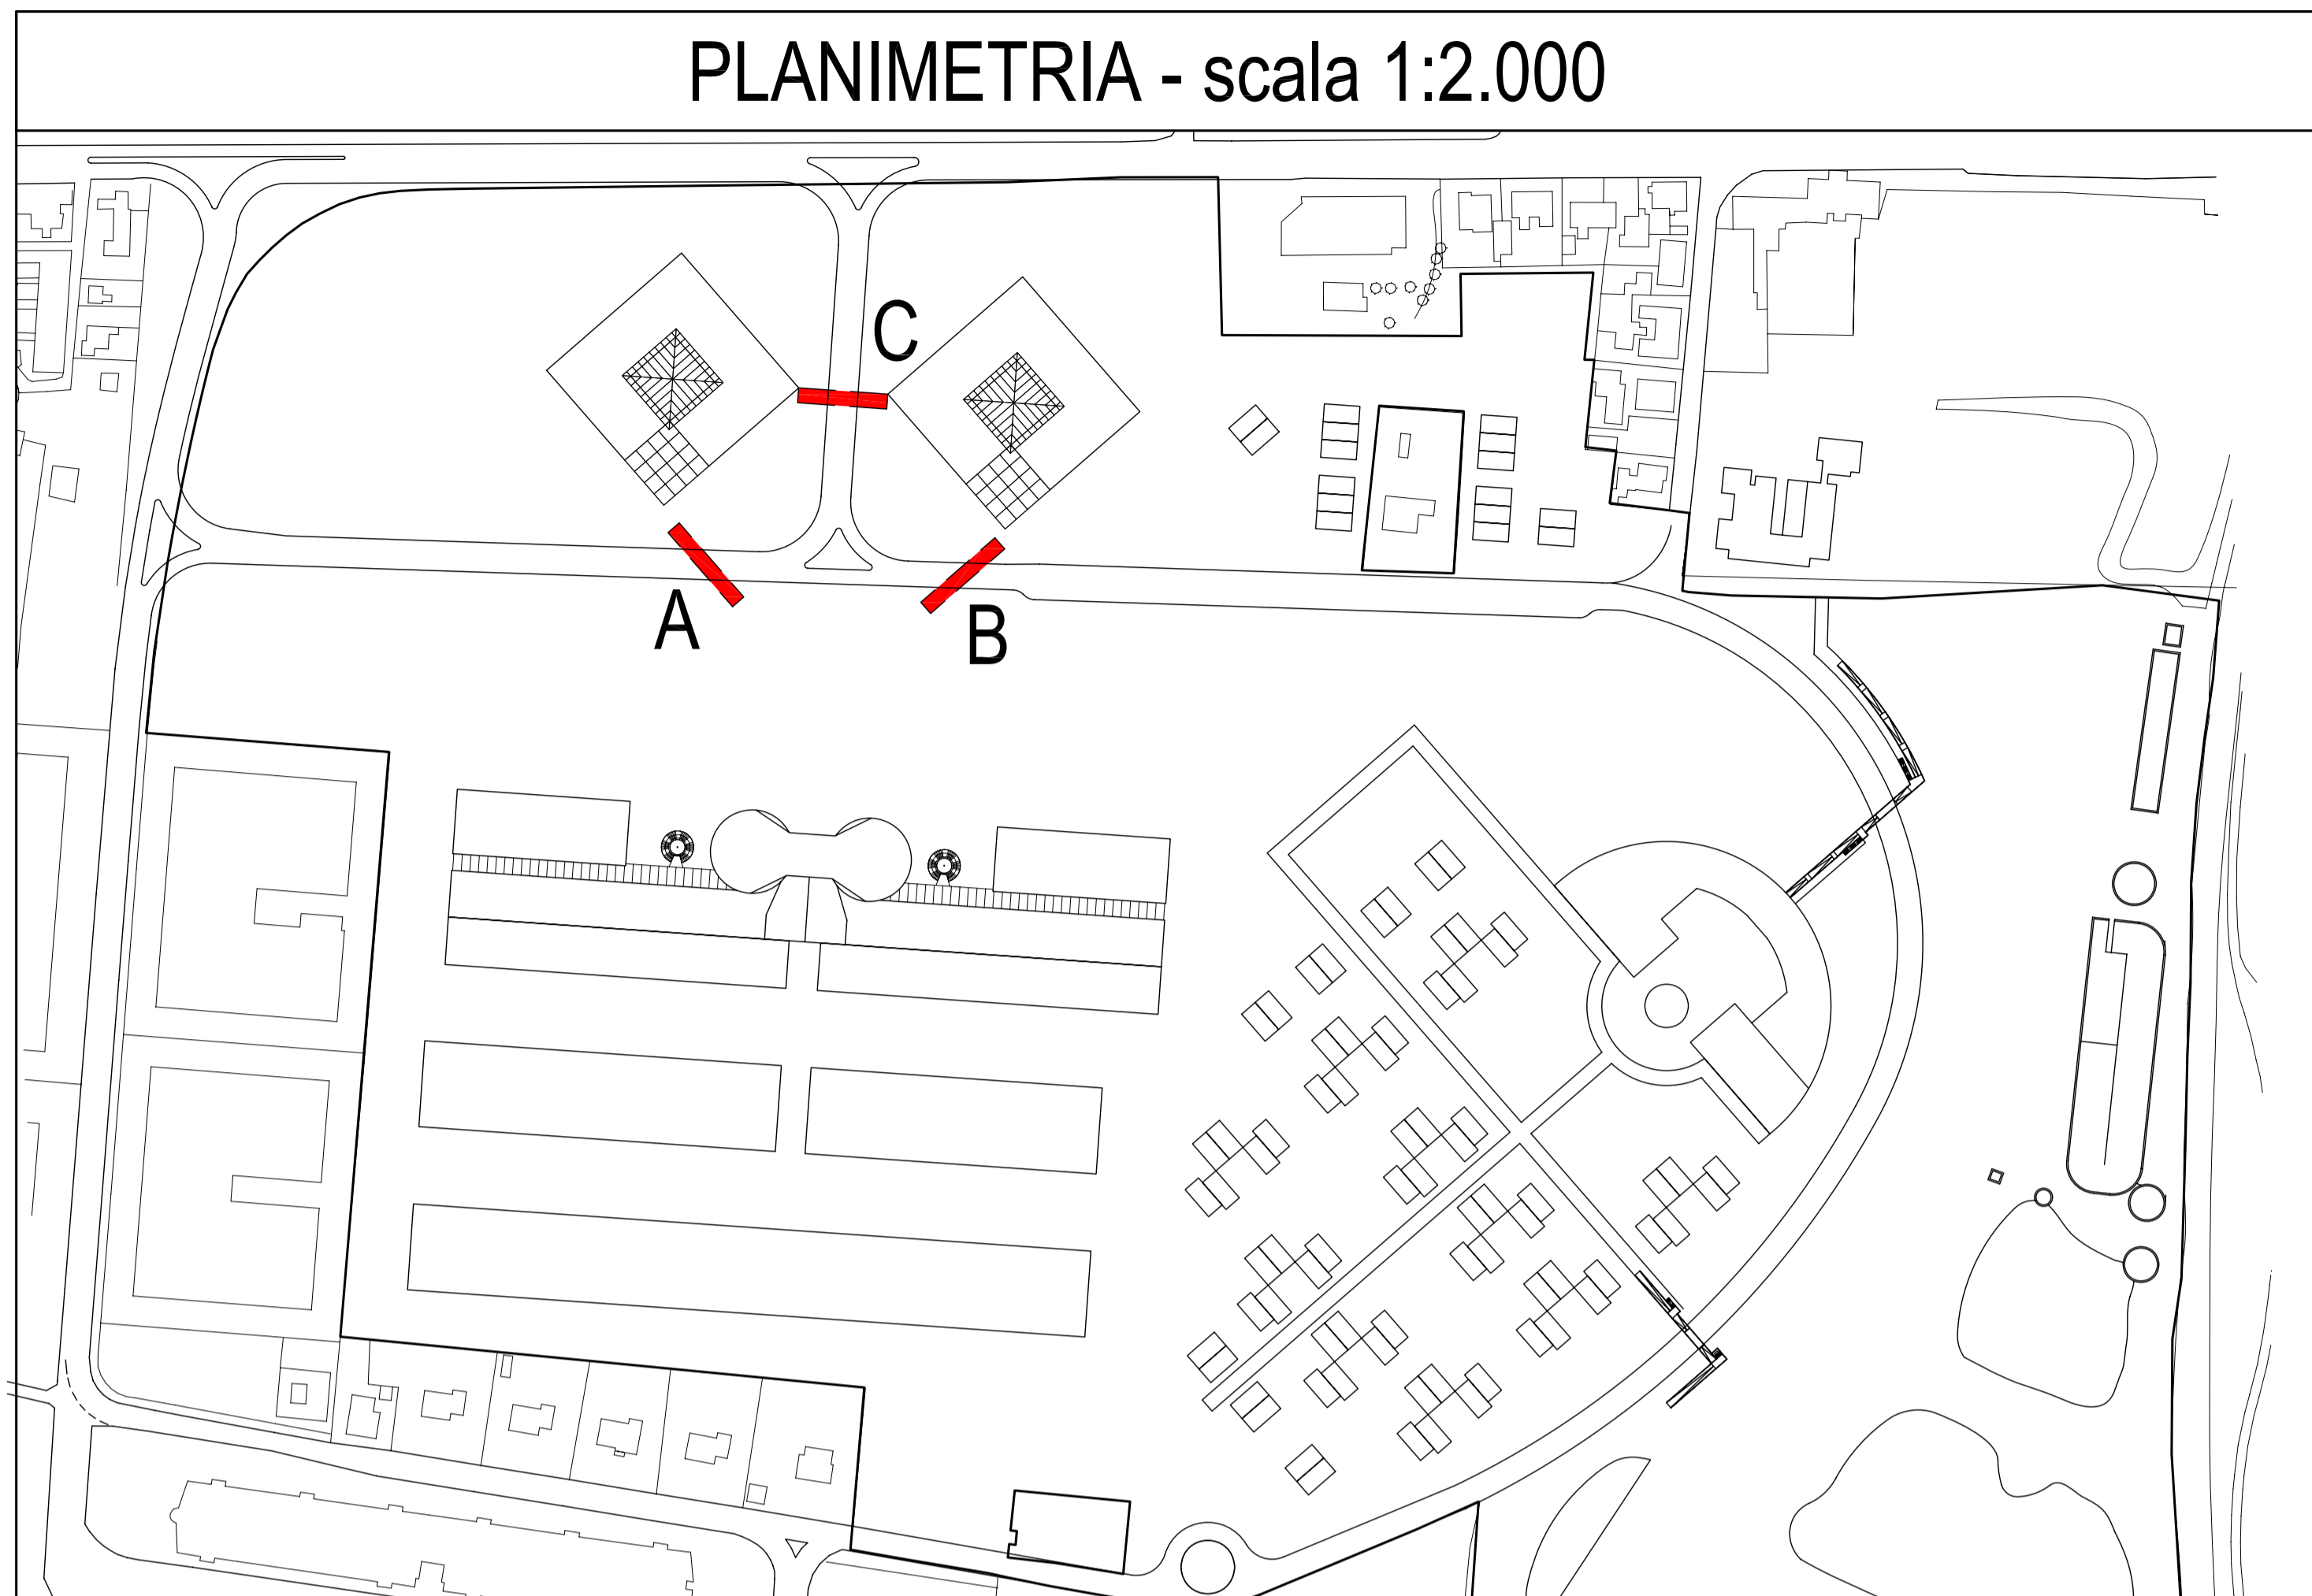

PARTICOLARI SOTTOPASSO A - scala 1:50

