

COMUNE DI FANO  
LOCALITA' MADONNA PONTE  
AREA EX ZUCCHERIFICIO

VARIANTE PARZIALE AL P.R.G. COMUNALE  
REDATTA AI SENSI DELLA  
L.R. 34/92, ART. 15, COMMA 4


PROPONENTE  
MADONNA PONTE S.R.L.

PROGETTO  
VIVARIUM S.R.L.

OGGETTO  
PROGETTO DEL VERDE  
PLANIMETRIA STATO ATTUALE

SCALA 1:1.000  
TAV N° V01 /A

### PLANIMETRIA STATO ATTUALE - scala 1:1.000

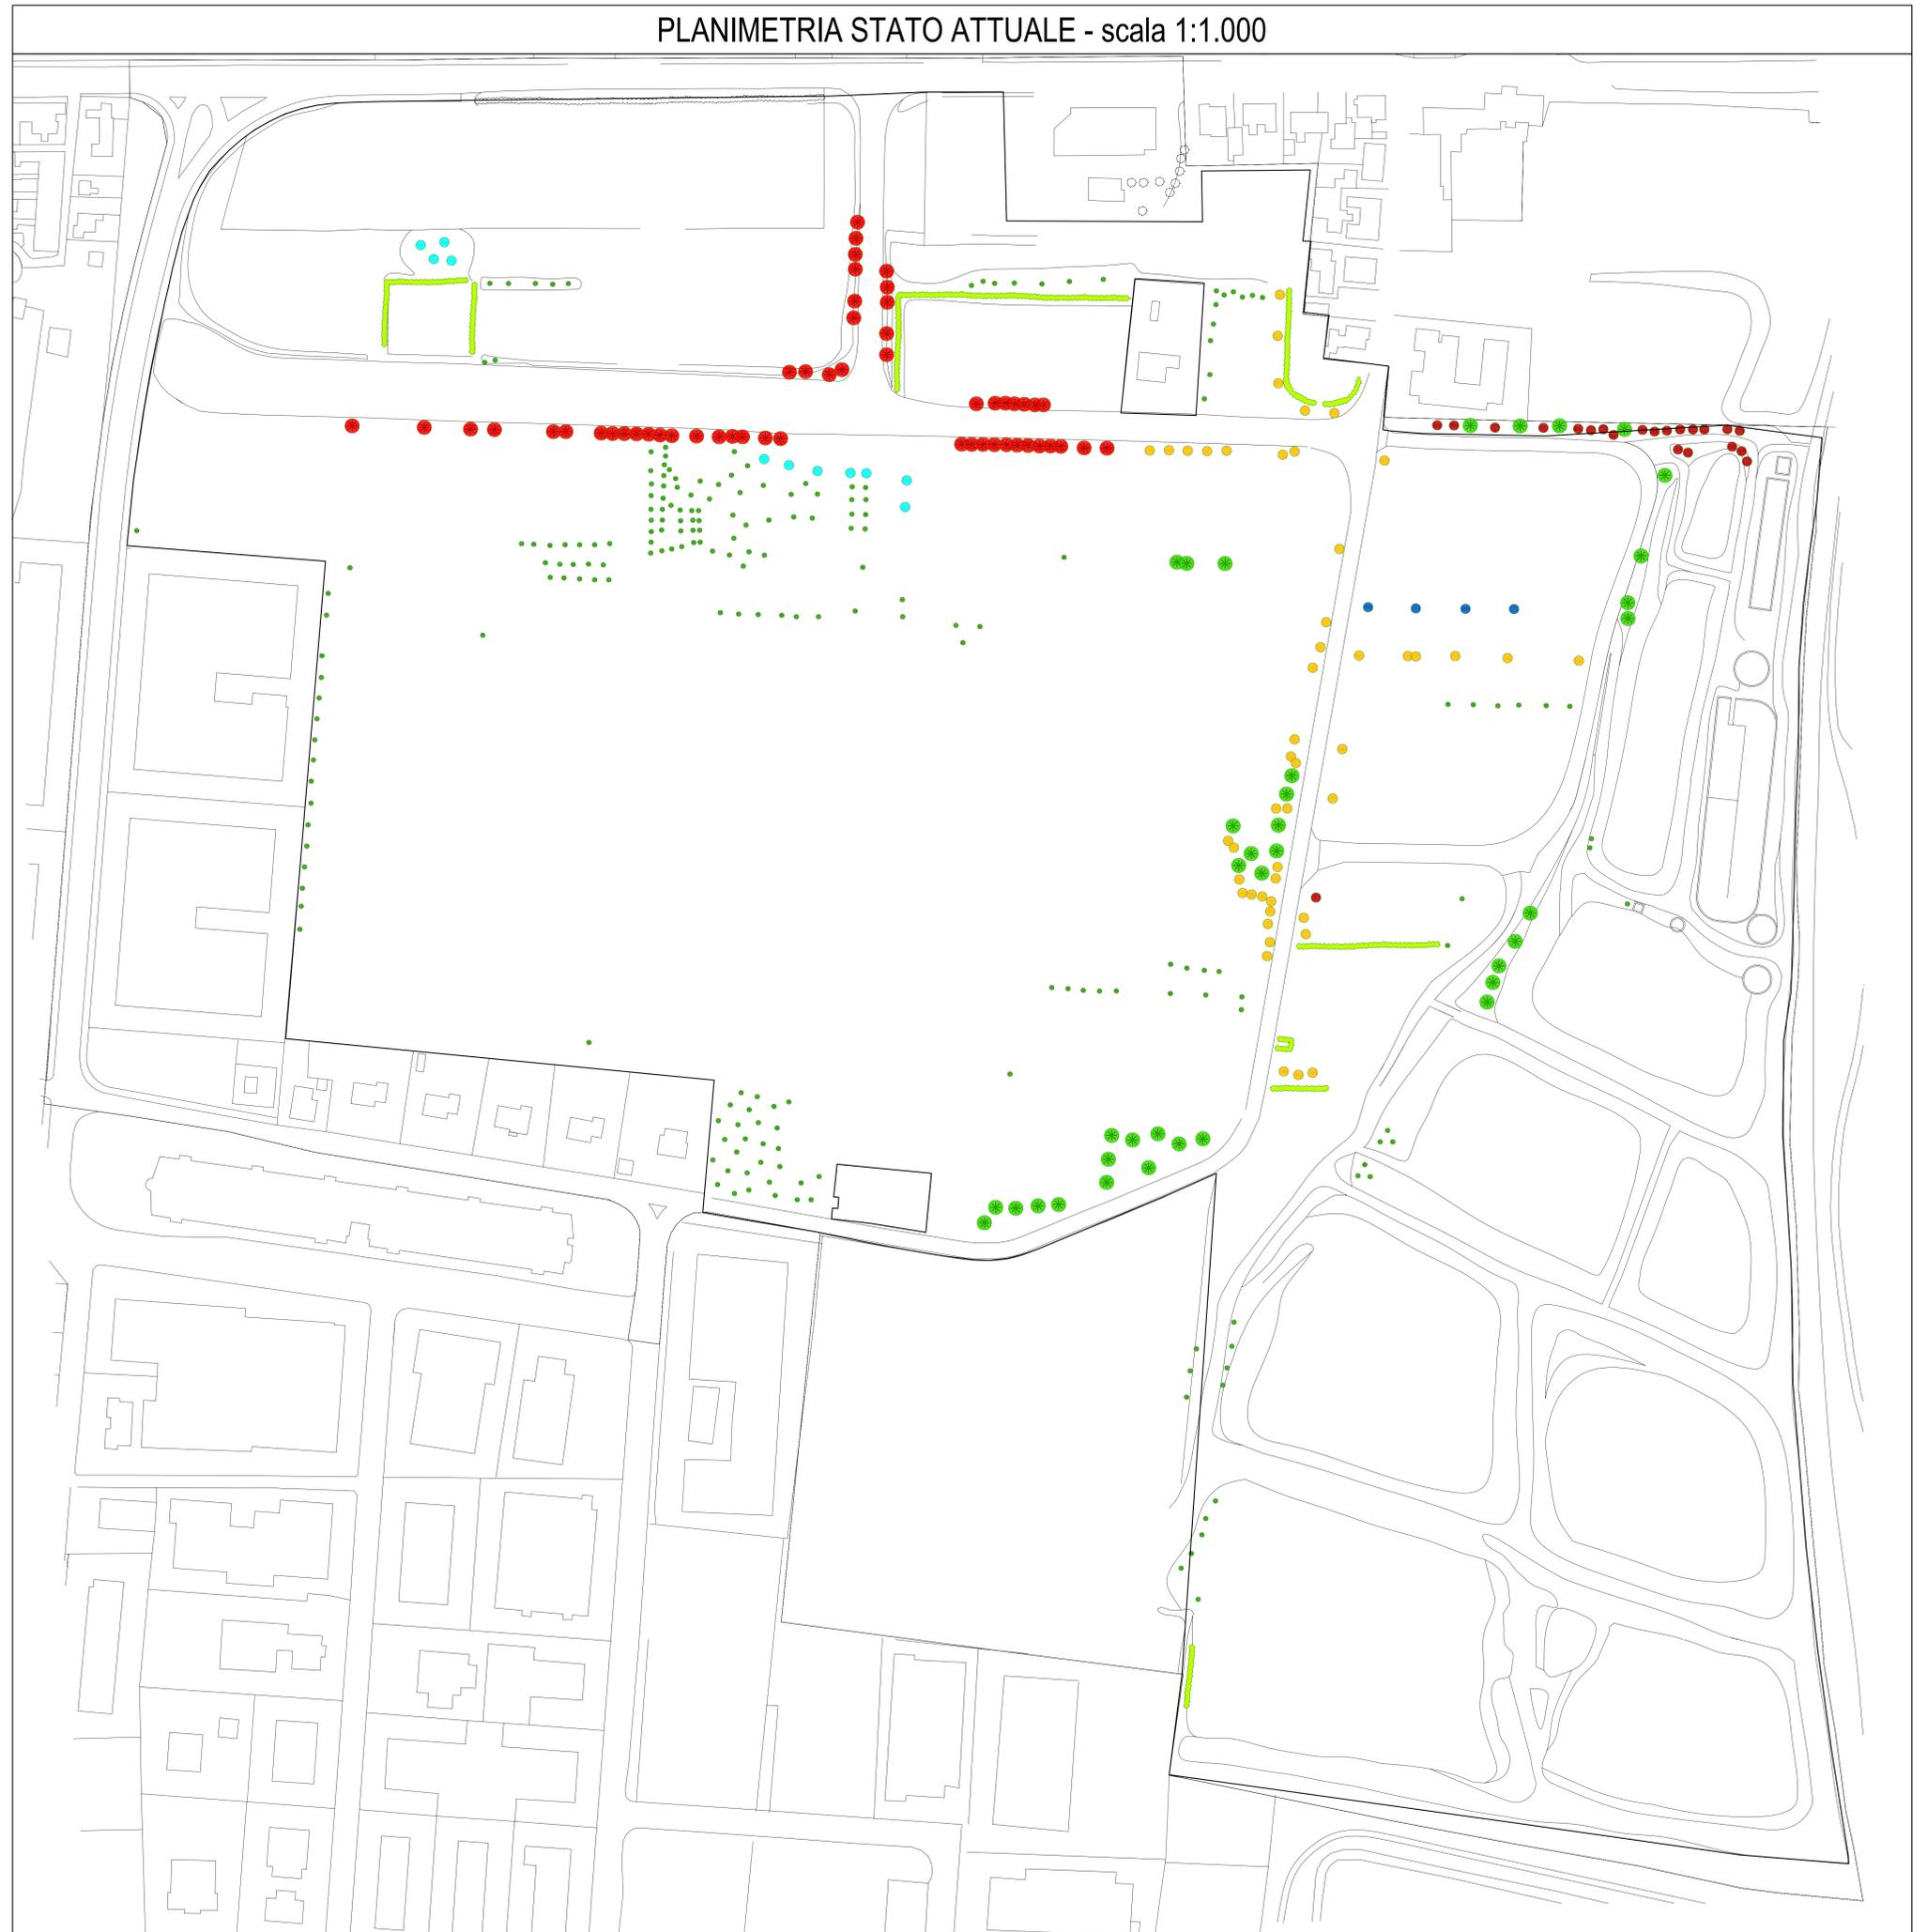

### PIANTUMAZIONI

Piante stato attuale

	platano
	pioppo
	pino
	quercia
	acacia
	gelso
	altre essenze o piante non identificate
	siepe