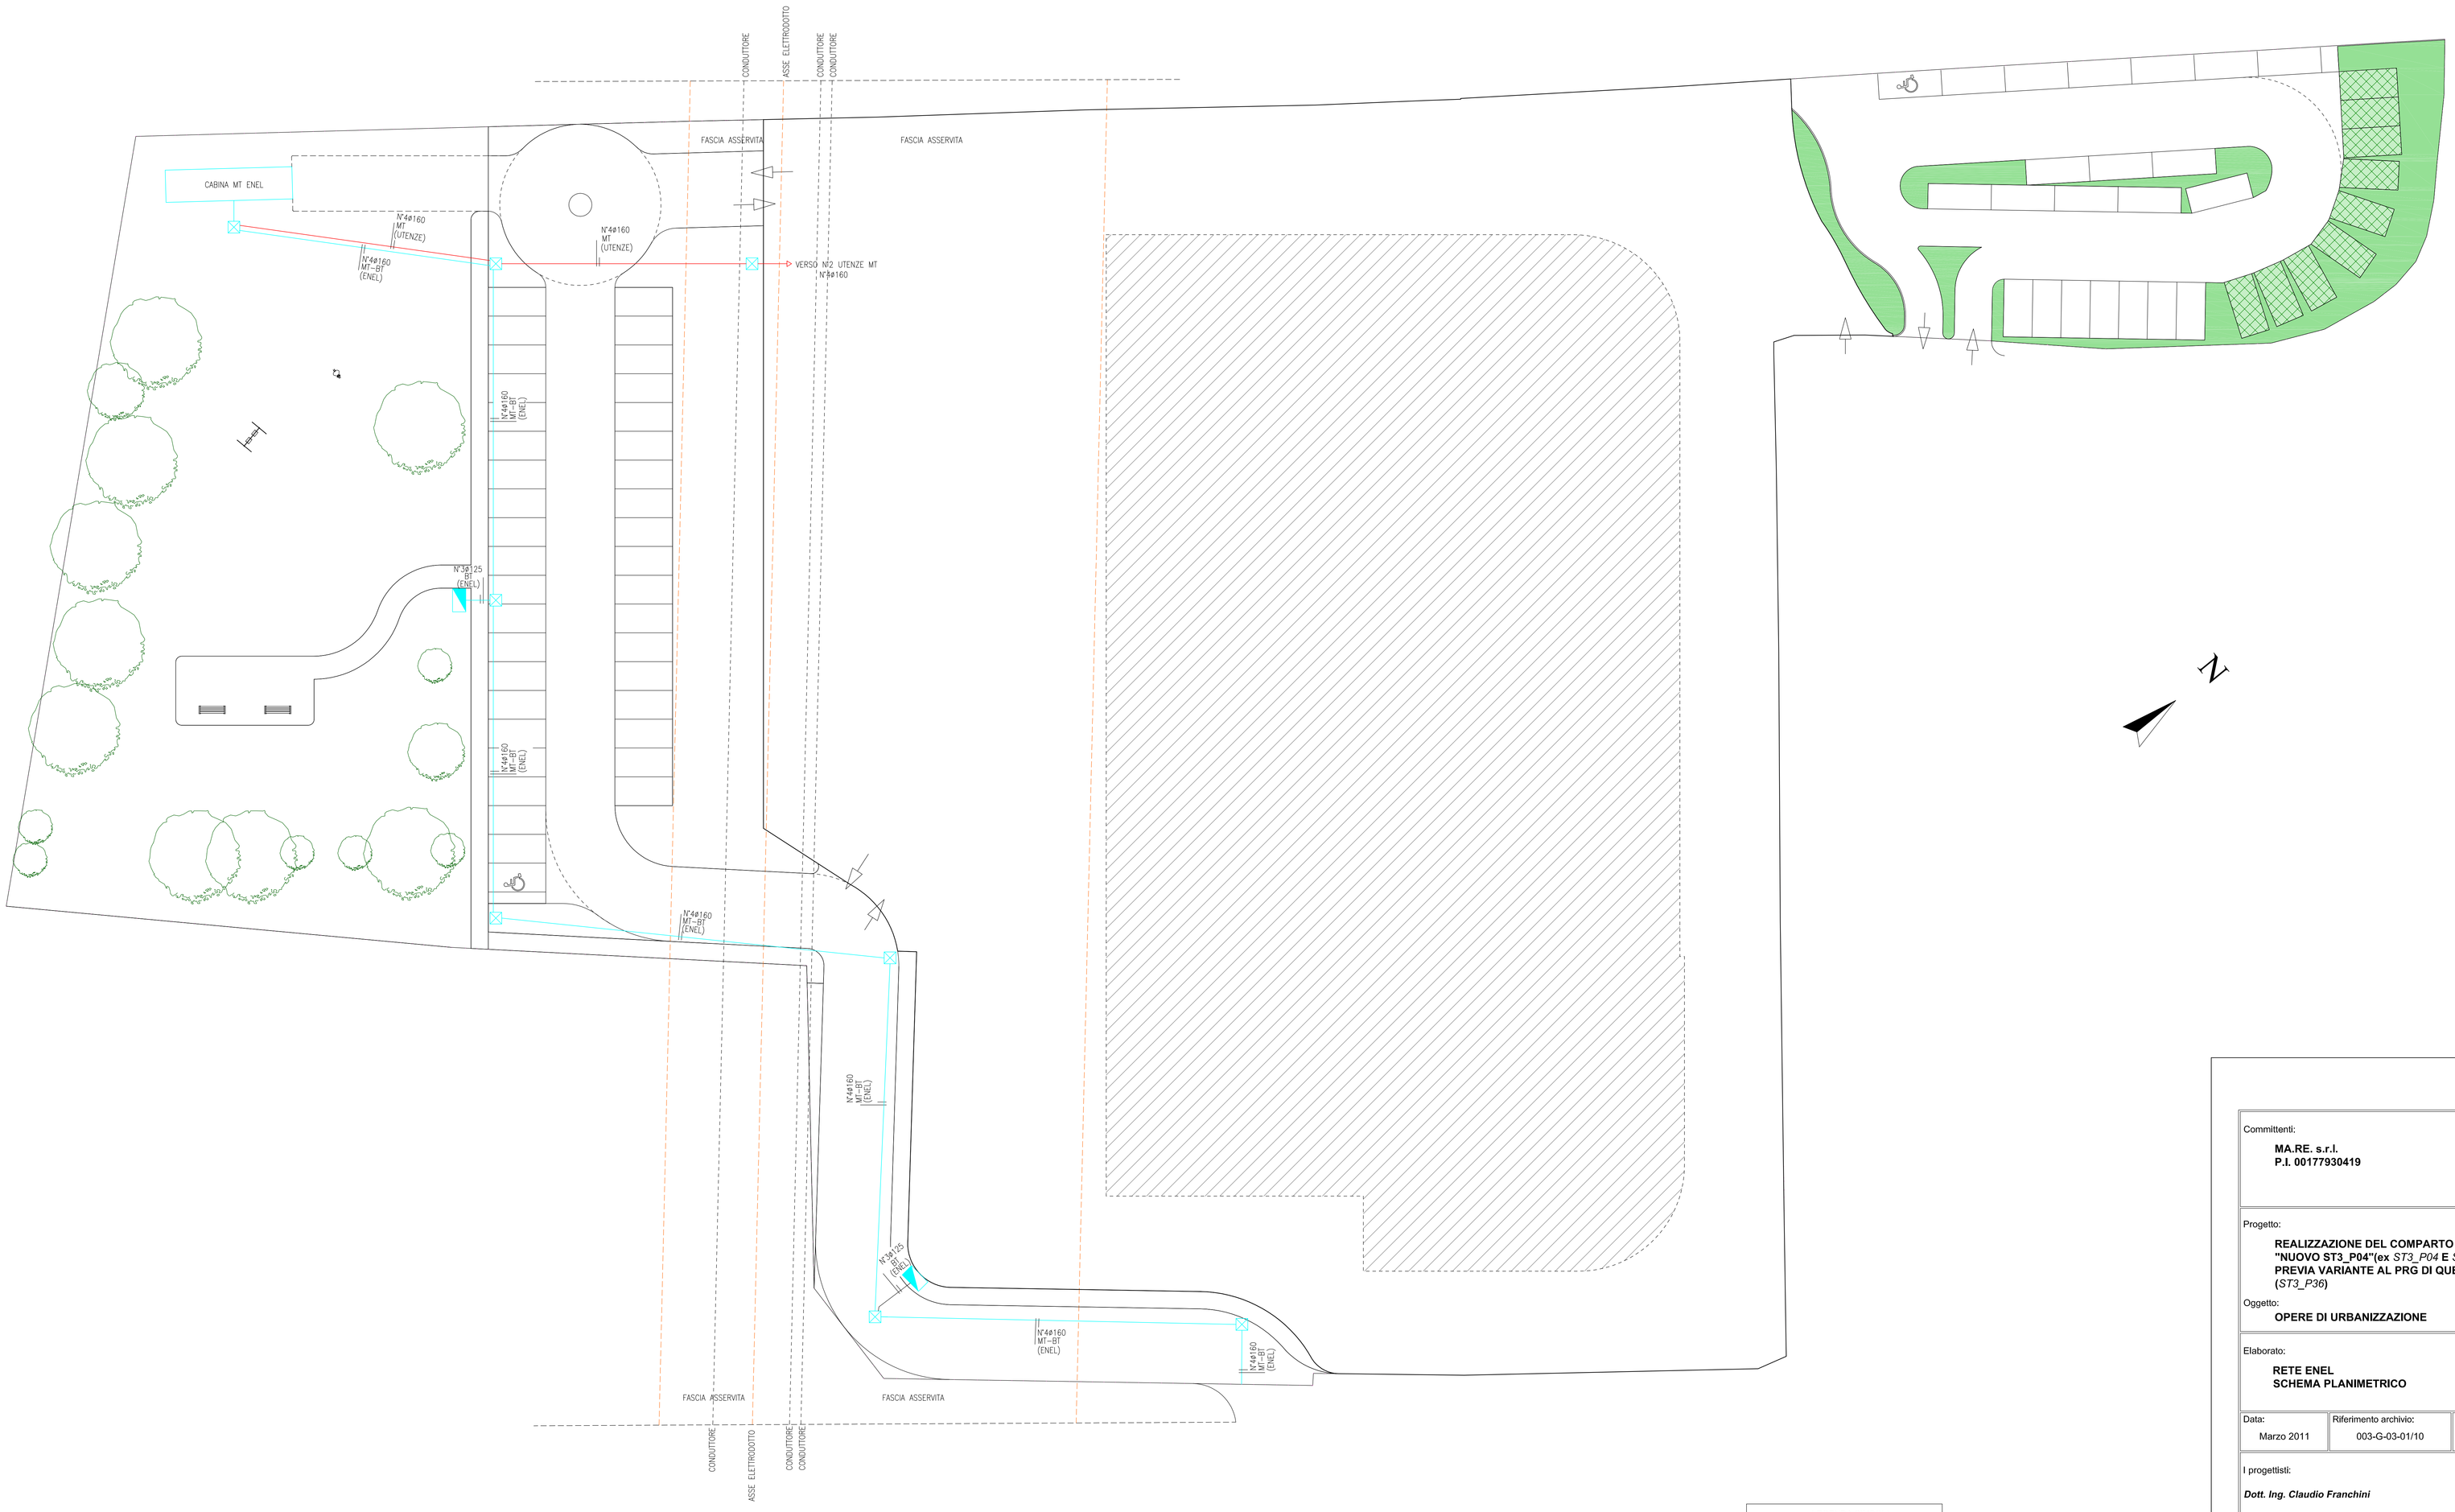

LEGENDA SIMBOLI	
	QUADRO ELETTRICO SEZIONAMENTO BT
	POZZETTO DI DERIVAZIONE / ISPEZIONE
	CAVIDOTTI INTERRATI ENEL
	CAVIDOTTI INTERRATI UTENZE

Committenti:

MA.RE. s.r.l.
P.I. 00177930419

RemaTarlazzi s.p.a.
P.I. 01634070435

Progetto:

REALIZZAZIONE DEL COMPARTO UNITARIO
"NUOVO ST3_P04"(ex *ST3_P04* E *ST3_P36*)
PREVIA VARIANTE AL PRG DI QUEST' ULTIMO
(*ST3_P36*)

Oggetto:

OPERE DI URBANIZZAZIONE

Elaborato:

RETE ENEL
SCHEMA PLANIMETRICO

Tavola: **O**

Scala: **1:200**

Data:	Riferimento archivio:	Archivio files:	Versione:
Marzo 2011	003-G-03-01/10	C:\Stud10\003-10\ MA.RE. - Fano	003/2011

I progettisti:

Dott. Ing. Claudio Franchini

Dott. Ing. Guglielmo Cetrone

studi di ingegneria

Dott. Ing. CLAUDIO FRANCHINI
Dott. Ing. GUGLIELMO CETRONE

- Impianti tecnologici ed energie rinnovabili
- Rendimento energetico ed acustica in edilizia
- Prevenzione incendi e sicurezza antincendio

Via XXVII Agosto, 5 - 61032 Fano (PU); tel. & fax 0721/824703