

- COMUNE di FANO -

RISTRUTTURAZIONE CON CAMBIO DI DESTINAZIONE D'USO
DI LOCALI DA DESTINARE A STRUTTURA SANITARIA SITI
IN FANO, VIALE GUARNIERI n° 12

VARIANTE AL PRG AI SENSI DELL'ART. 8 DEL D.P.R. n° 160/2010

RICHIEDENTE: ASUR MARCHE


PROGETTO:

DOTT. ARCH. CHIARA TOMBARI


c.f. TMB CHR 68H44 D488 Z

VIA SAN FRANCESCO D'ASSISI, 31 FANO (PS) tel. 0721 / 800103

| | |
|-------|-------|
| data | |
| esp. | |
| esp. | |
| esp. | |
| scala | VARIE |

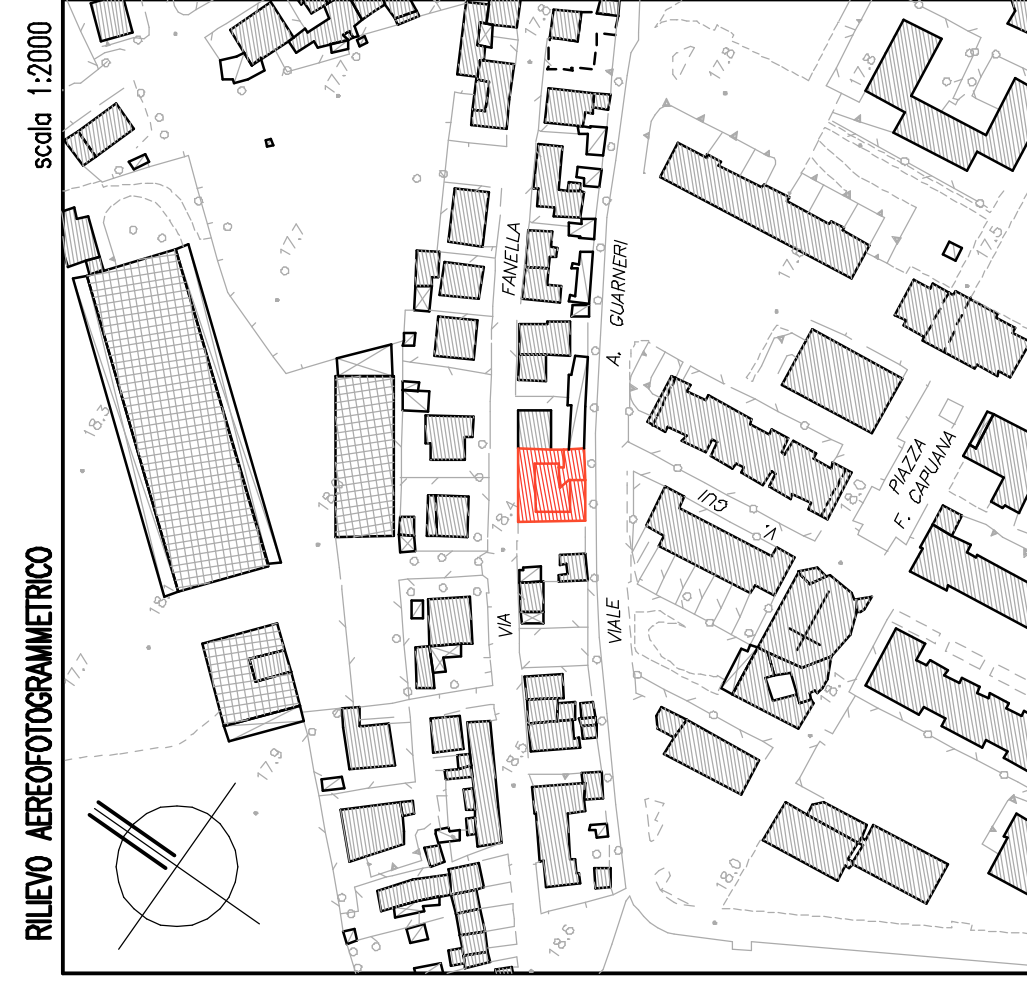


RILEVO AEROFOTOGRAFIMETRICO
scala 1:2000

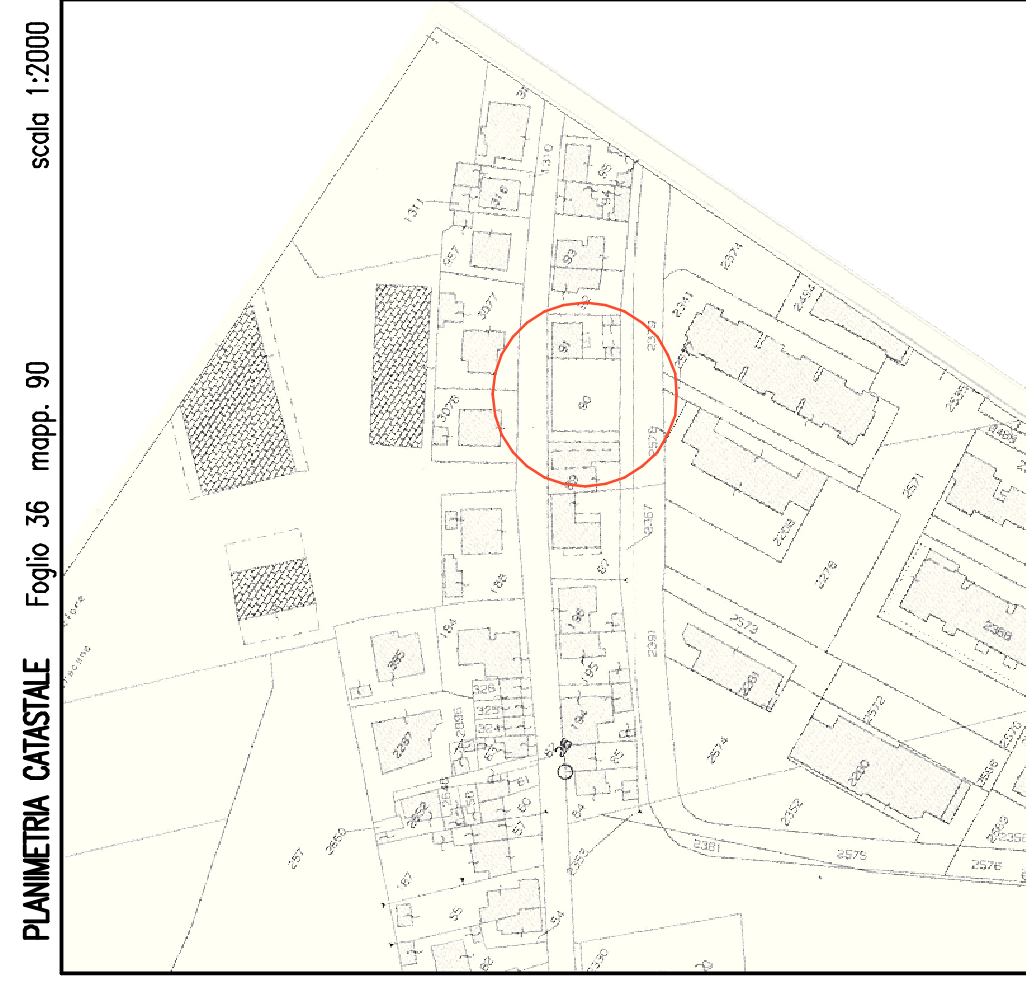

PLANIMETRA CATASTALE
Foglio 36 mapp. 90
scala 1:2000


P.R.G. vigente

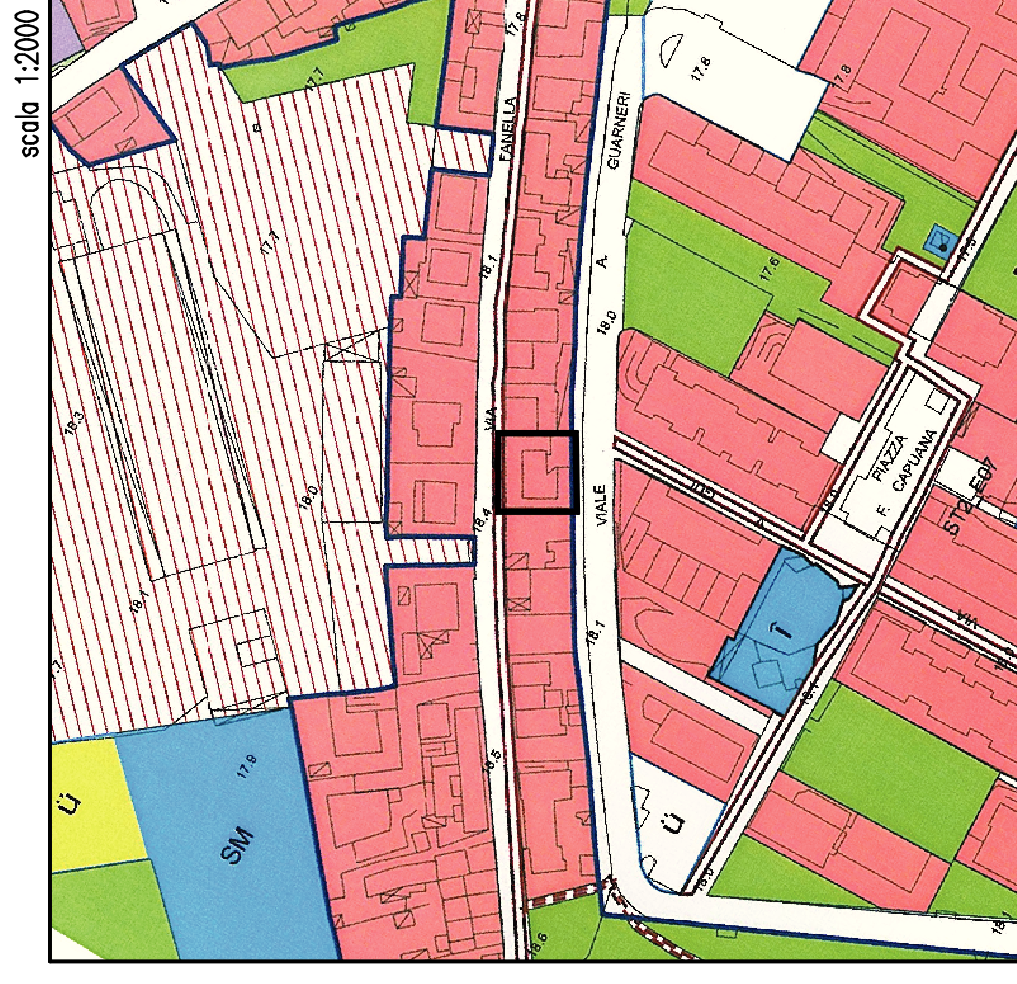

scala 1:2000

B2.2
Zone residenziali semisature e monte della
strada Interquartieri ed a sud del Fiume Metauro

P.R.G. con variante

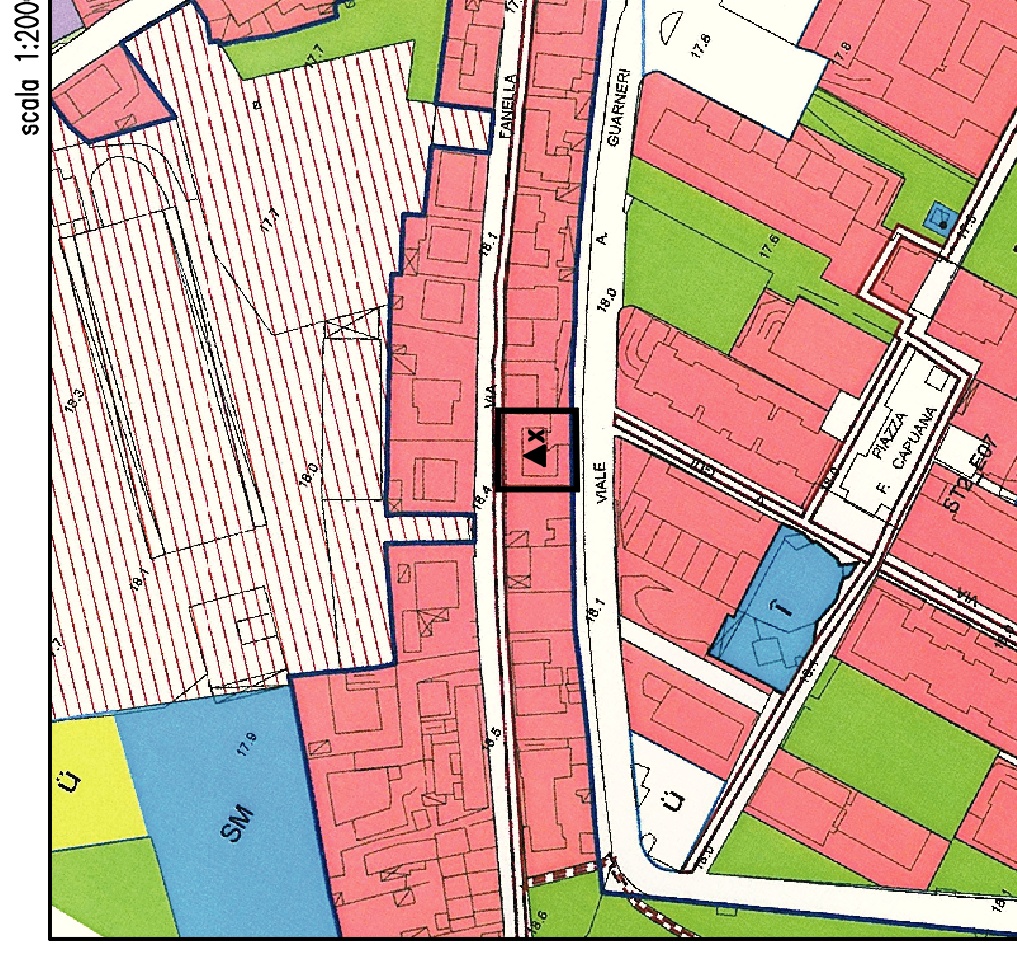

scala 1:2000

Ax
B2.2
Zone residenziali semisature e monte della
strada Interquartieri ed a sud del Fiume Metauro
**CONSENTITA AL SOLO PIANO TERRA
LA DESTINAZIONE D'USO U5.5
COME DA D.C. n°..... del.....**

SCHEMA PLANIMETRICO DESTINAZIONI D'USO DELL'EDIFICIO scala 1:500

