



STATO di FATTO

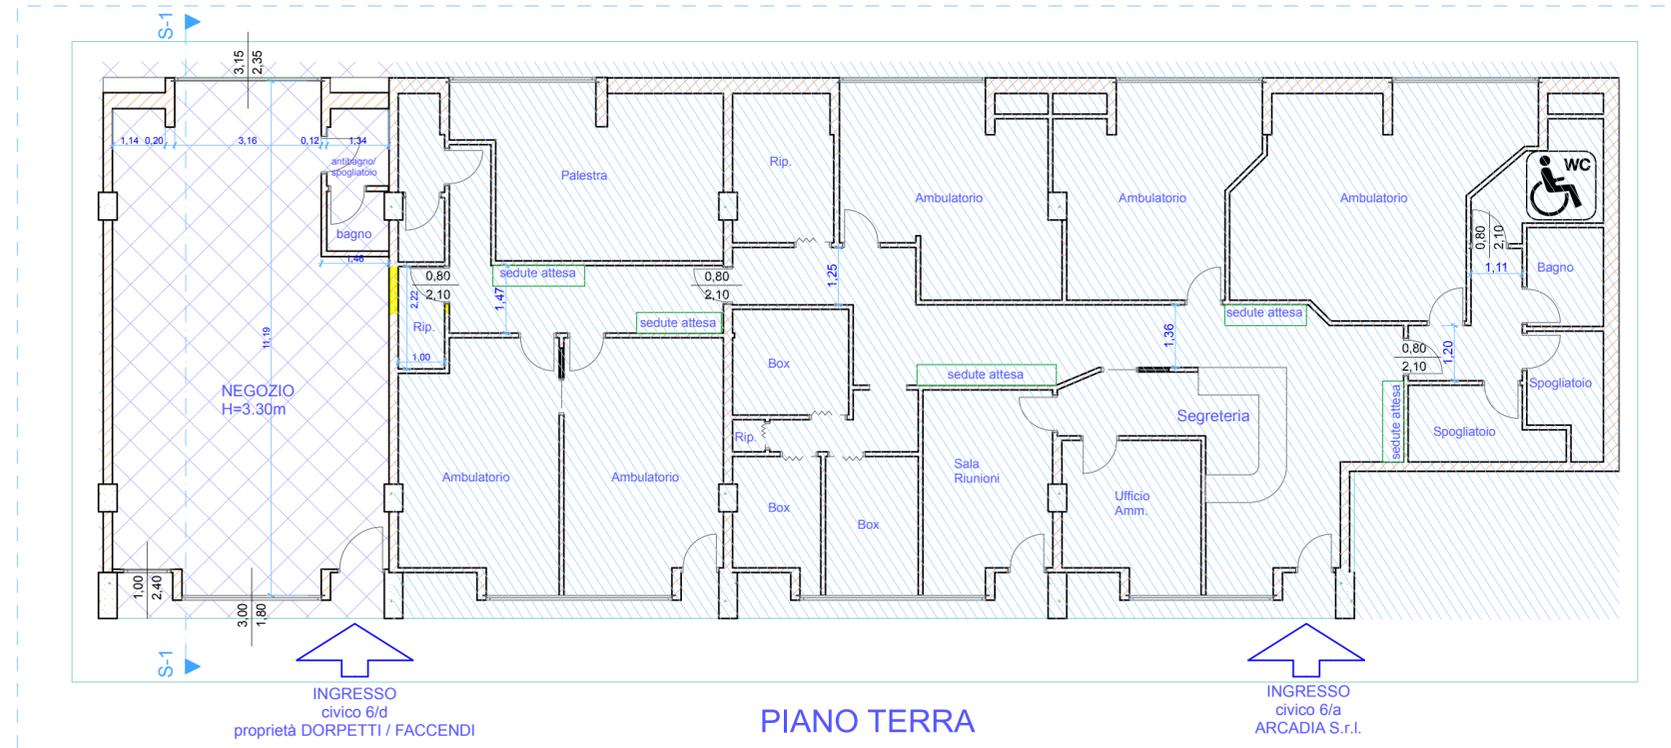



ESTRATTO di PRG scala 1:4000

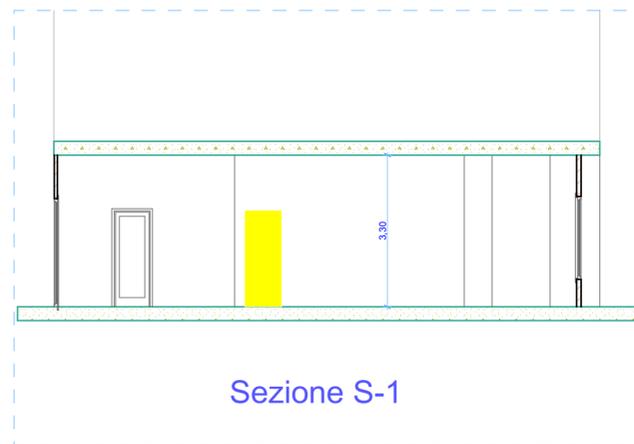

LEGENDA

- LOCALI di proprietà ed in uso a Arcadia S.r.l.
- LOCALI in LOCAZIONE, di proprietà DORPETTI / FACCENDI ed OGGETTO DEI LAVORI
- Demolizioni
- Nuove Opere

PROGETTO

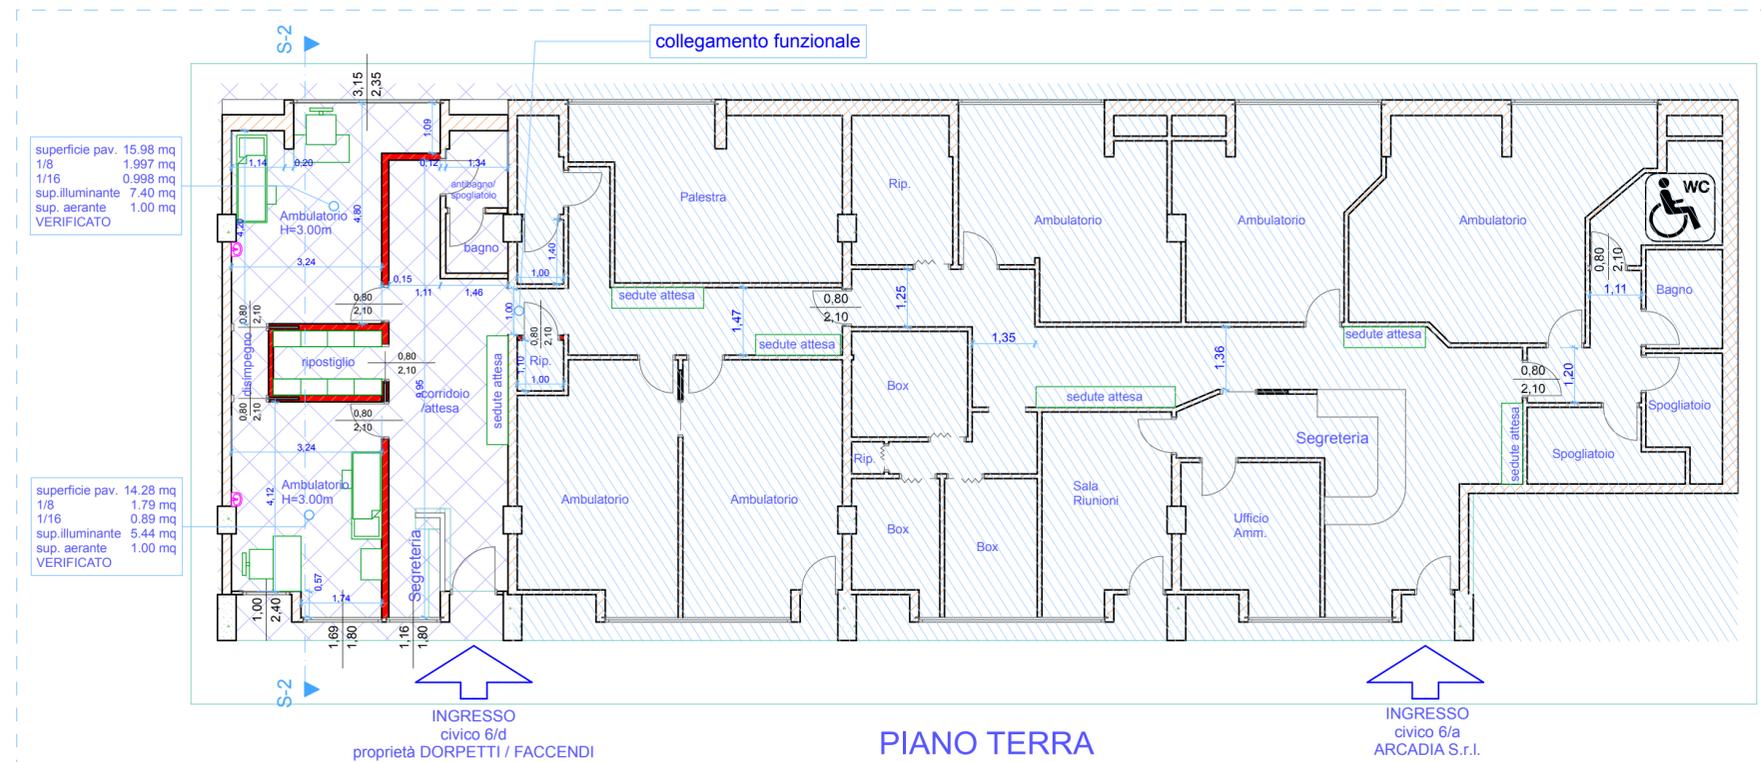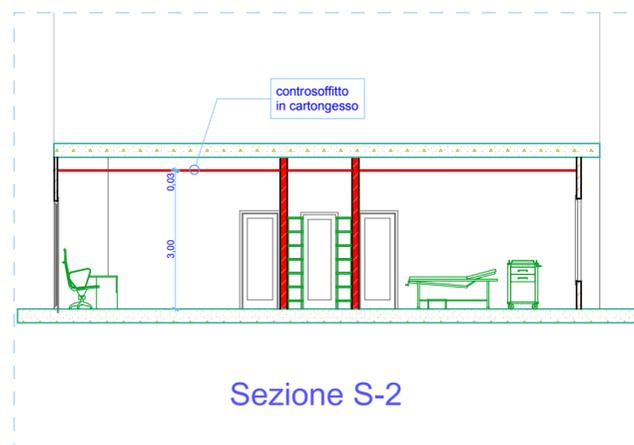

Progettista
STUDIO TECNICO
Geometra MIRKO MARCHETTI

Via M.F.Nobiliore n°24
61121 PESARO
mail: rpmarche@tin.it
cell: 347-6541903
studio: 072124897

Ubicazione
COMUNE DI FANO

Via Della Giustizia n°6/a-6/d
CAP 61032



Committente
ARCADIA S.r.l.
(il legale rappresentante - ROBERTO ROSSINI)

Dorpetti Fabrizio
Faccendi Roberta
firma olografa o digitale per conferma dell'elaborato grafico

Stato Disegno
STATO DI FATTO e PROGETTO

Scala Disegno oggetto Layout
1:100 **PLANIMETRIA / SEZIONE / ESTRATTO di PRG**

ID Layout nome file data
01 locali in affitto - Rev.3.pln 19/04/2017