
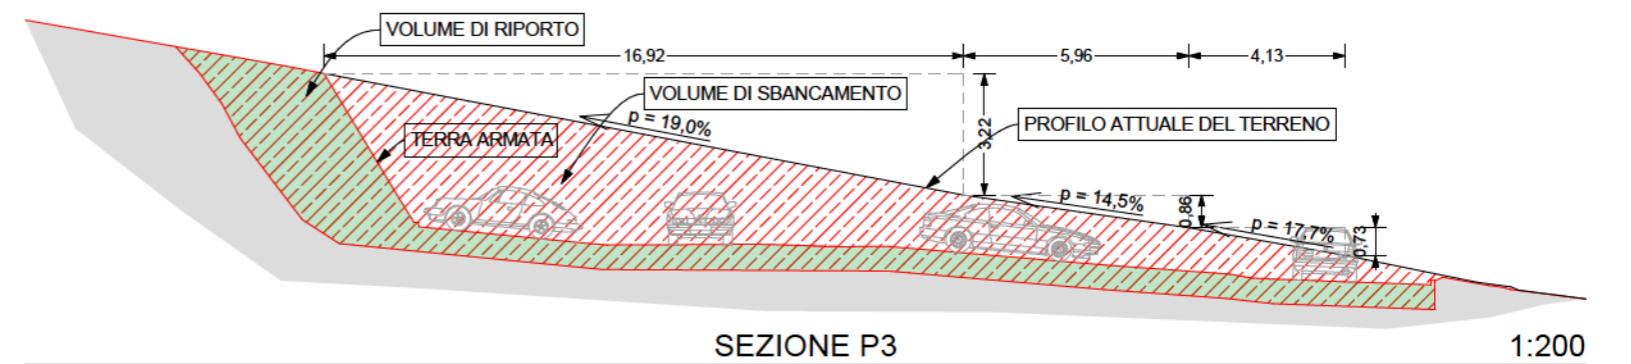
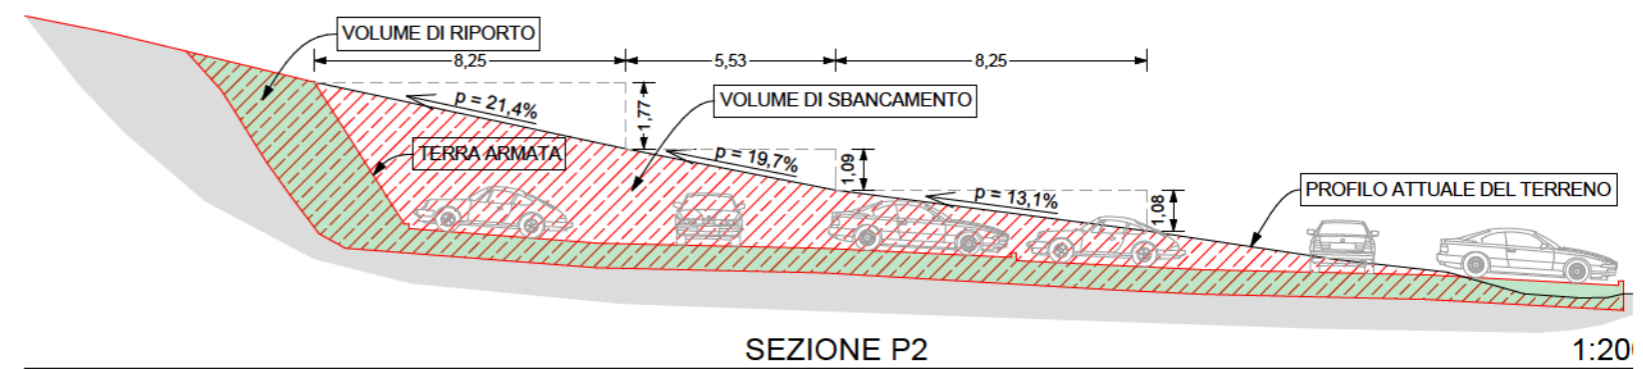
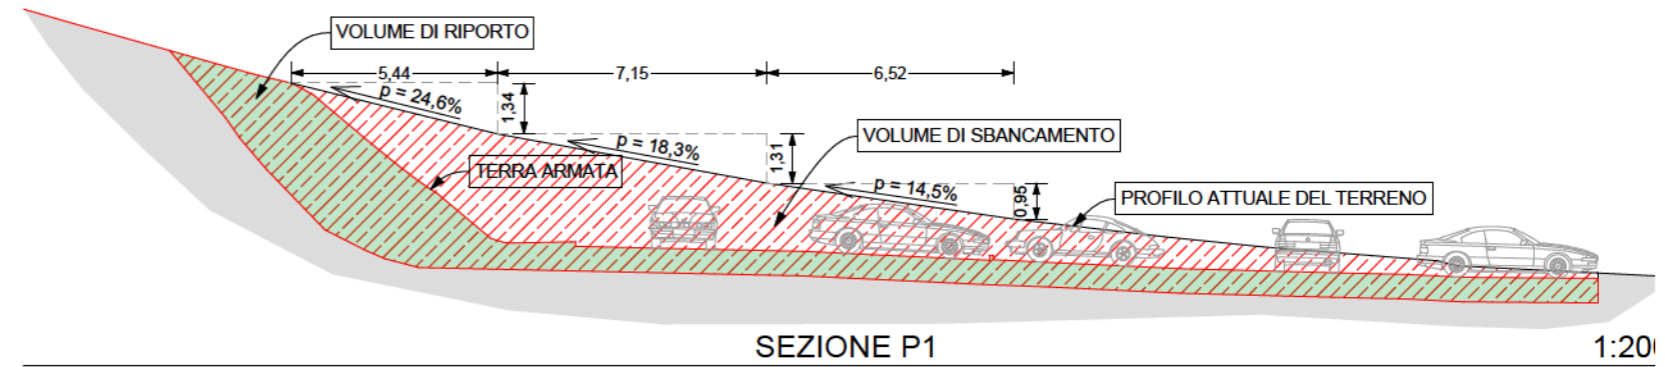


VERIFICA DELLA PENDENZA DEL TERRENO SUL VERSANTE

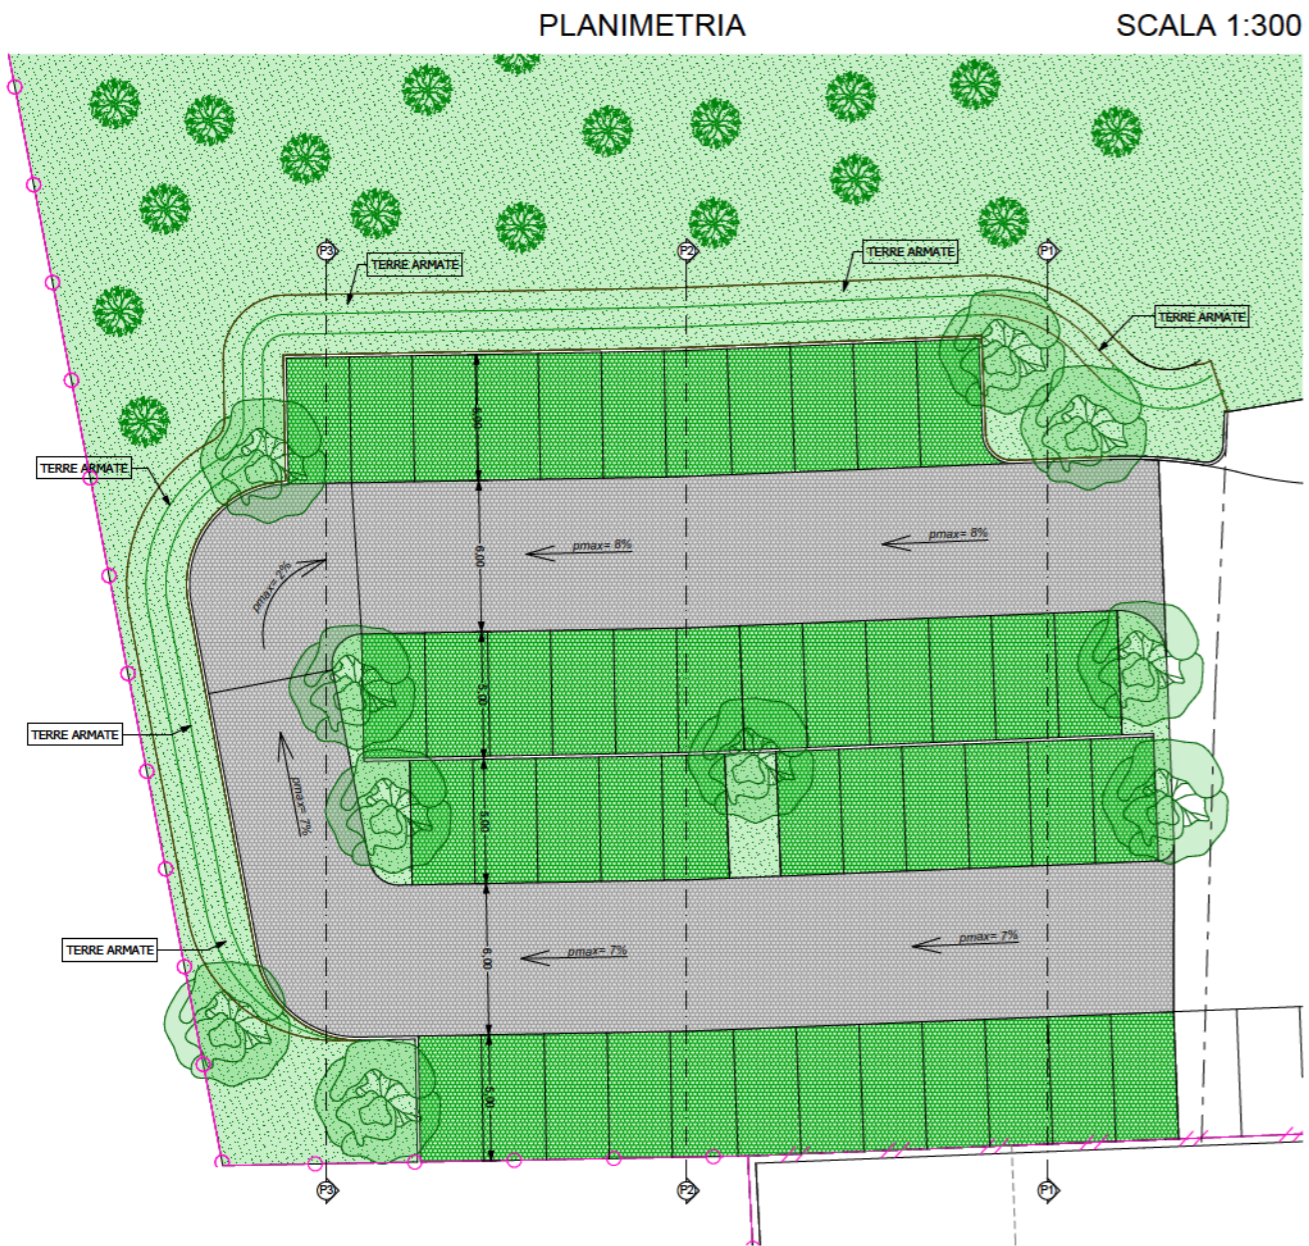

A SEGUITO DELLA STESURA DEL PIANO QUOTATO SU TUTTO IL VERSANTE RICADENTE ALL'INTERNO DEL COMPARTO UNITARIO, IN TUTTA LA ZONA IN CUI SI INTERVIENE CON LA REALIZZAZIONE DEL PARCHEGGIO, NON SI RISCOVRA UNA PENDENZA SUPERIORE O UGUALE AL 30%