

**COMUNE DI FANO**  
**PROVINCIA DI PESARO E URBINO**

Proprietà: RADI ALFEO (C.F.: 02ALFA3026699)  
 Committente: HOTEL RISTORANTE PIZZERIA OFFEO di Radi Alfeo (P.IVA: 0039920412)

**ATTIVAZIONE DI PROCEDURA AI SENSI DELL'ART.8 D.P.R. 160/2010 PER VARIANTE URBANISTICA ED ISTANZA PER RILASCIO DI TIPOLO UNICO E PERMESSO DI COSTRUIRE OPERE DI MANUTENZIONE STRAORDINARIA FINALIZZATE ALL'ABBATTIMENTO DI BARRIERE ARCHITETTONICHE E RIORDINO VOLUMETRICO**



Progettazione:  
**Marco Fratelli**  
**ARCHITETTO**  
 Via Roma n. 125F - 61032 FANO (PU)

Titolo:

**INQUADRAMENTO TERRITORIALE ED URBANISTICO**

Collaborazione Specialistica:

**Paolo Morelli**  
**INGEGNERE**  
 Via Carlo Dazzi n. 12 - 61032 FANO (PU)


B					
A					
rev.					dis.
		Scale	varie	TAV. 1	TRV. 0
		Disegn.			
		Doc. Arch. Marco FRATELLI Via Roma n. 125F - 61032 FANO (PU) Tel. 0721/824315 - Cell. 3384101425 E-Mail: fratelli.marco@gmail.com Pec-Mail: marcofratelli@studiofratellipec.it		Data: 18 APRILE 2017	

VISITI:

E' vietata la diffusione e la riproduzione anche parziale di questo elaborato senza previa autorizzazione del progettista

**STRALCIO PIANO PARTICOLAREGGIATO DEL CENTRO STORICO**

INDIVIDUAZIONE ZONA DI INTERVENTO INTERNA A ZONA SINCRONA, DA DEFINIRE CON NUOVO STRUMENTO ATTUATIVO

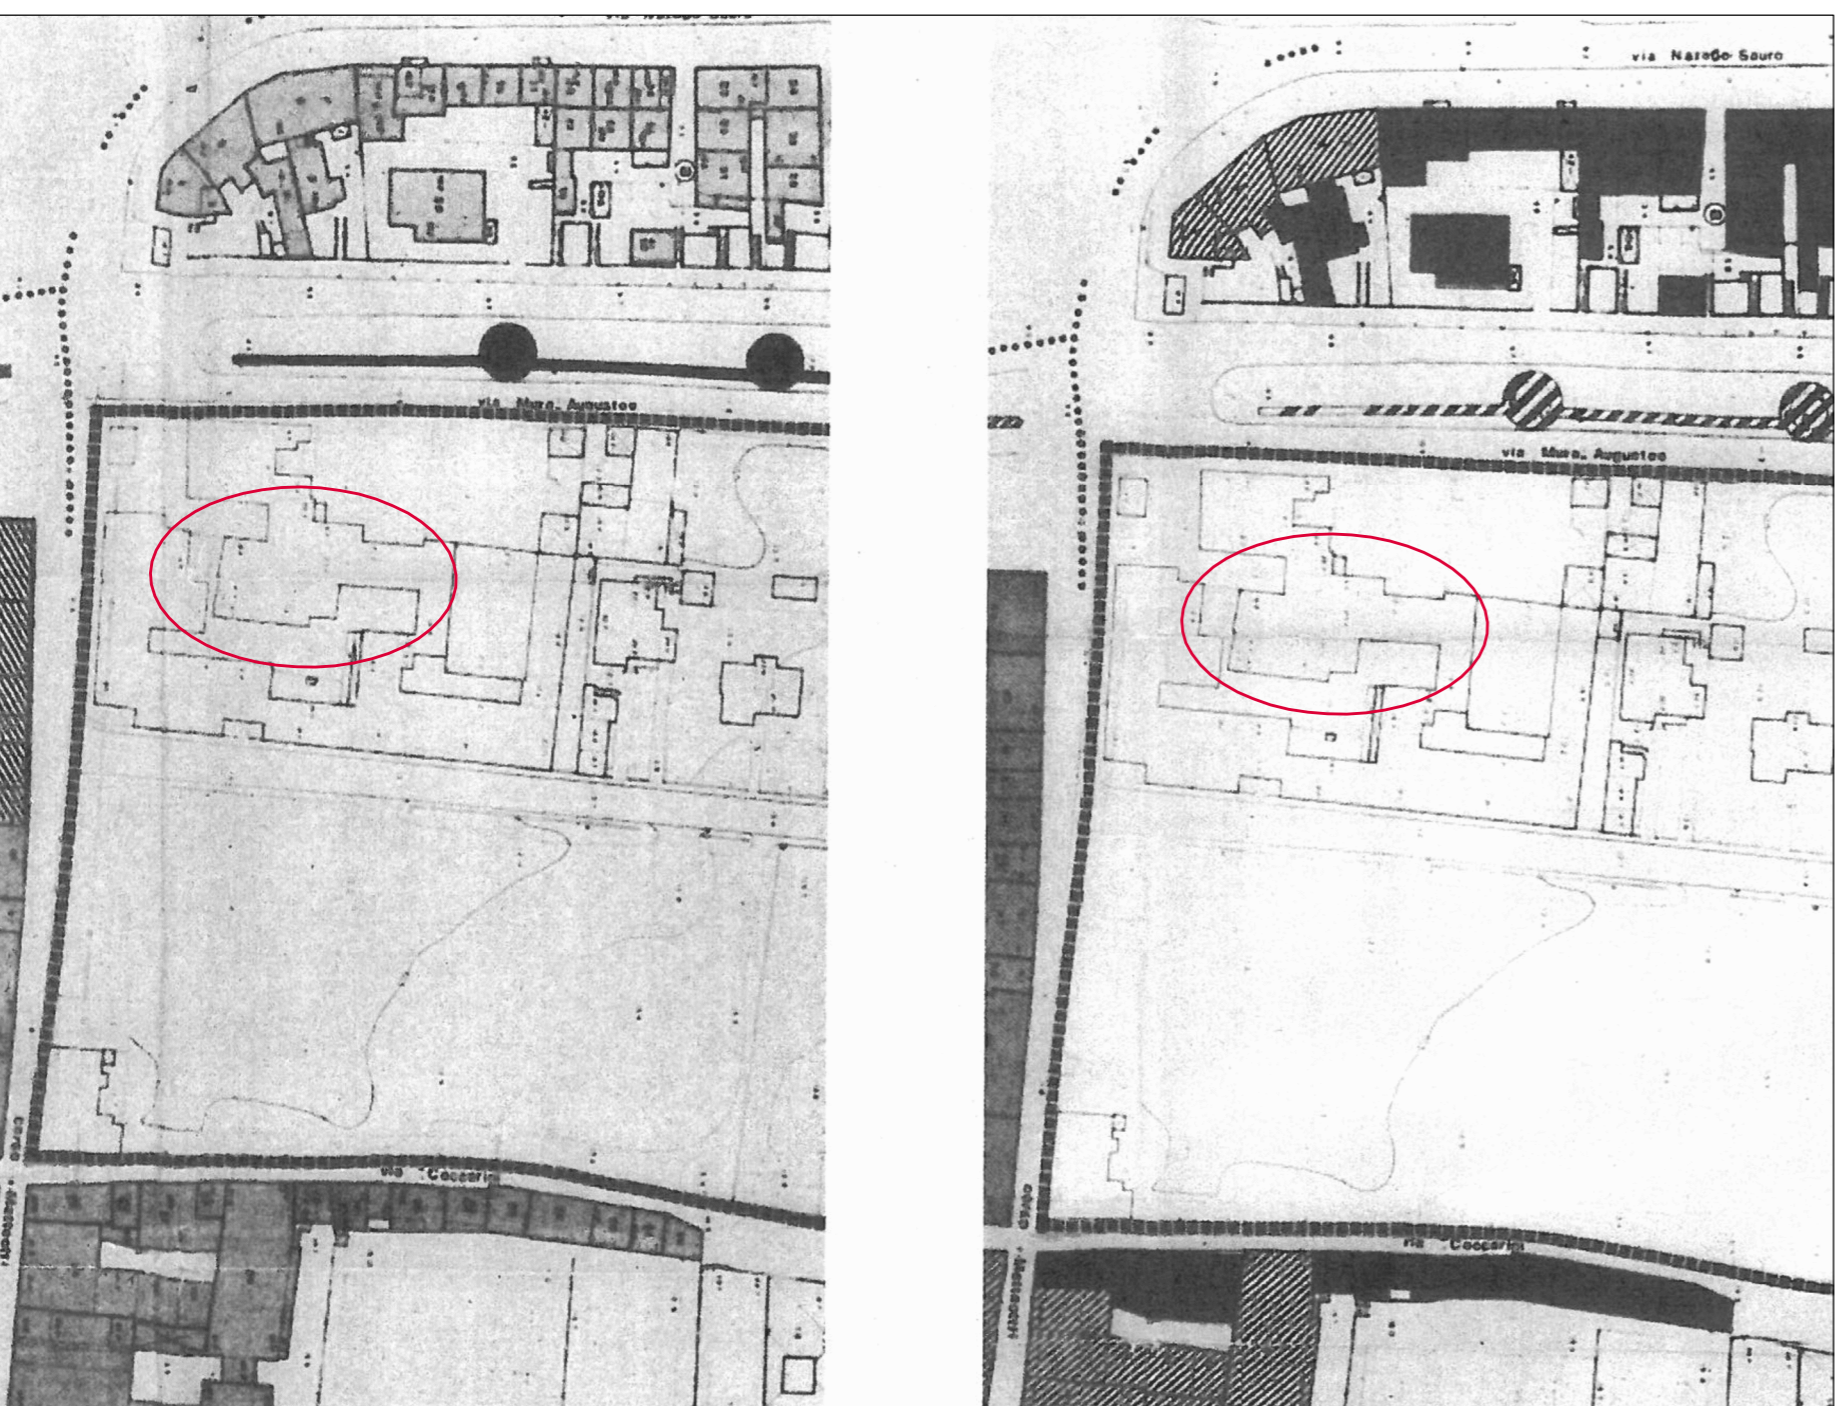

**STRALCIO PRO VIGENTE**



Zona A Centro Storico

Individuazione perimetro di proprietà

**STRALCIO MAPPA CATASTALE**



Superficie fondataia desunta da visure e planimetrie catastali: 523,00 mq

Individuazione perimetro di proprietà

**PLANIMETRIA CATASTALE CON INDIVIDUAZIONE AREA DI PROPRIETA'**

FOGLIO 141 - MAPPALE 1275, 1732

