


Approvata con delibera
 consiliare n. del . . .13

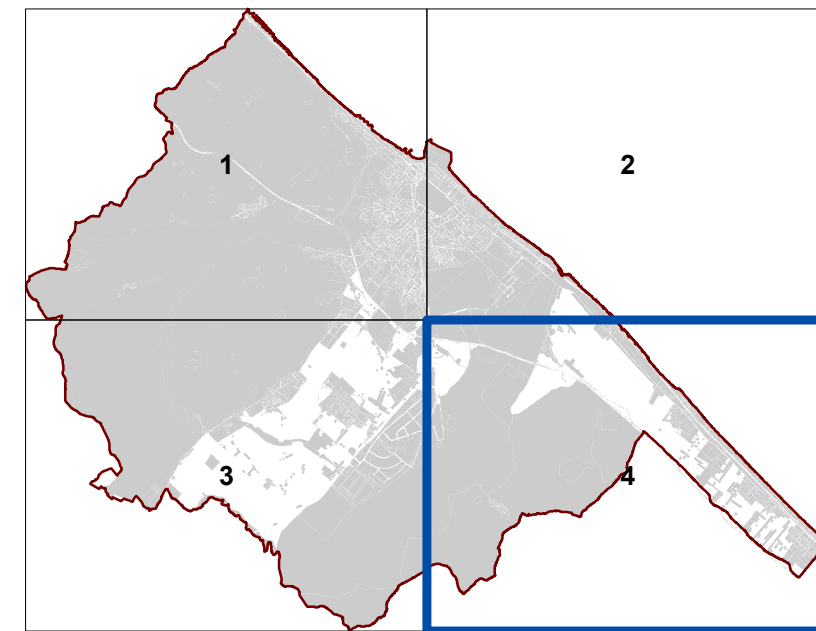

PRG con la delimitazione delle Aree incluse nel P.P.A.

TAV. 4
 Scala : 1:10.000

Dicembre 2009

ZONE RESIDENZIALI	
A	Storico-Artistiche
B1.1	Residenziali saturate con presenza di valori storico-architettonici e/o ambientali
B1.2	Residenziali saturate con conservazione della superficie coperta dei fabbricati
B1.3	Residenziali saturate con conservazione della superficie utile
B2.1	Residenziali semisature a valle delle strade interquartieri
B2.2	Residenziali semisature a monte delle strade interquartieri ed a sud del fiume Metauro
B2.3	Residenziali semisature da riqualificare a valle delle strade interquartieri
B3.1	Residenziali di completamento di aree intercedute
B4	Residenziali convenzionate (ex lottizzazioni)
B5.1	Residenziali di completamento dei nuclei estrattabili esistenti
B5.2	Residenziali di completamento della "Rogge" rurale di Metauro
C1	Residenziali di espansione
C2	Residenziali di ricucitura urbana
ZONE PRODUTTIVE	
D1	Industriali e/o artigianali esistenti
D2	Industriali e/o artigianali di nuova formazione
D3	Commerci e/o direzionali esistenti
D3.1	Commerci e/o direzionali a bassa densità
D4	Commerci e/o direzionali di nuova formazione
D5	Turistiche - alberghiere esistenti
D6	Turistiche - alberghiere di nuova formazione
D7	Turistiche - ricreative esistenti
D8	Turistiche - ricreative di nuova formazione
D8.1	Zone produttive a carattere turistico-ricreativo per la formazione di villaggi turistici
ZONE AGRICOLE	
E1	Agricole
E2	Agricole con presenza di valori paesaggistici
E3	Agricole di rispetto
E4	Agricole di ristrutturazione ambientale
E4.1	Agricole di conservazione naturalistica
ZONE DI VERDE	
F1	Verde attrezzato
F2	Verde per attrezzature sportive
F3	Verde a servizio della balneazione
F4	Verde privato
ZONE PER ATTREZZATURE DI PUBBLICO INTERESSE	
FG_IC	Servizi pubblici o di interesse collettivo (V. VgU del fuoco - o ASEY)
FG_H	Ospedali
FG_M	Mercati alimentari
FG_EA	Aeroporto turistico
FG_C	Cimiteri
FG_PM	Attrezzature polifunzionali
FG_CC	Convitti e conventi
FG_E	Caserma
FG_SM	Scuole dell'infanzia
FG_SO	Primo ciclo
FG_SS	Secondo ciclo
FG_SU	Istruzione e formazione superiore
F7	Attrezzature religiose
FG_D	Disciplina
FG_Dep	Depuratori
FG_IT	Impianti tecnologici
ZONE PER LA VIABILITA'	
P1	Viabilità veicolare di progetto
P2_es	Parcheggi esistenti
P2_pr	Parcheggi di progetto
P3	Attrezzature di assistenza stradale
P4	Viabilità pedonale e ciclabile esistente e di progetto
P5	Stazione autocarromer
P6	Zone ferroviarie
	Sottopassi carrabili/pedonali
PERIMETRAZIONI	
CU	Comparti Urbani
CA	Centri Abitati

AREE DI TRASFORMAZIONE

- Comparti / Zone non previste nel P.P.A.
- Comparti previsti nel P.P.A.
- Comparti previsti nel P.P.A. con previsione di attuazione del 50%

