


Adottato con delibera consiliare n°337 del 19/12/2006

Adottato definitivamente con delibera consiliare n°232 del 29/09/2007

TAV. 024
Scala : 1:5.000

Settembre 2007

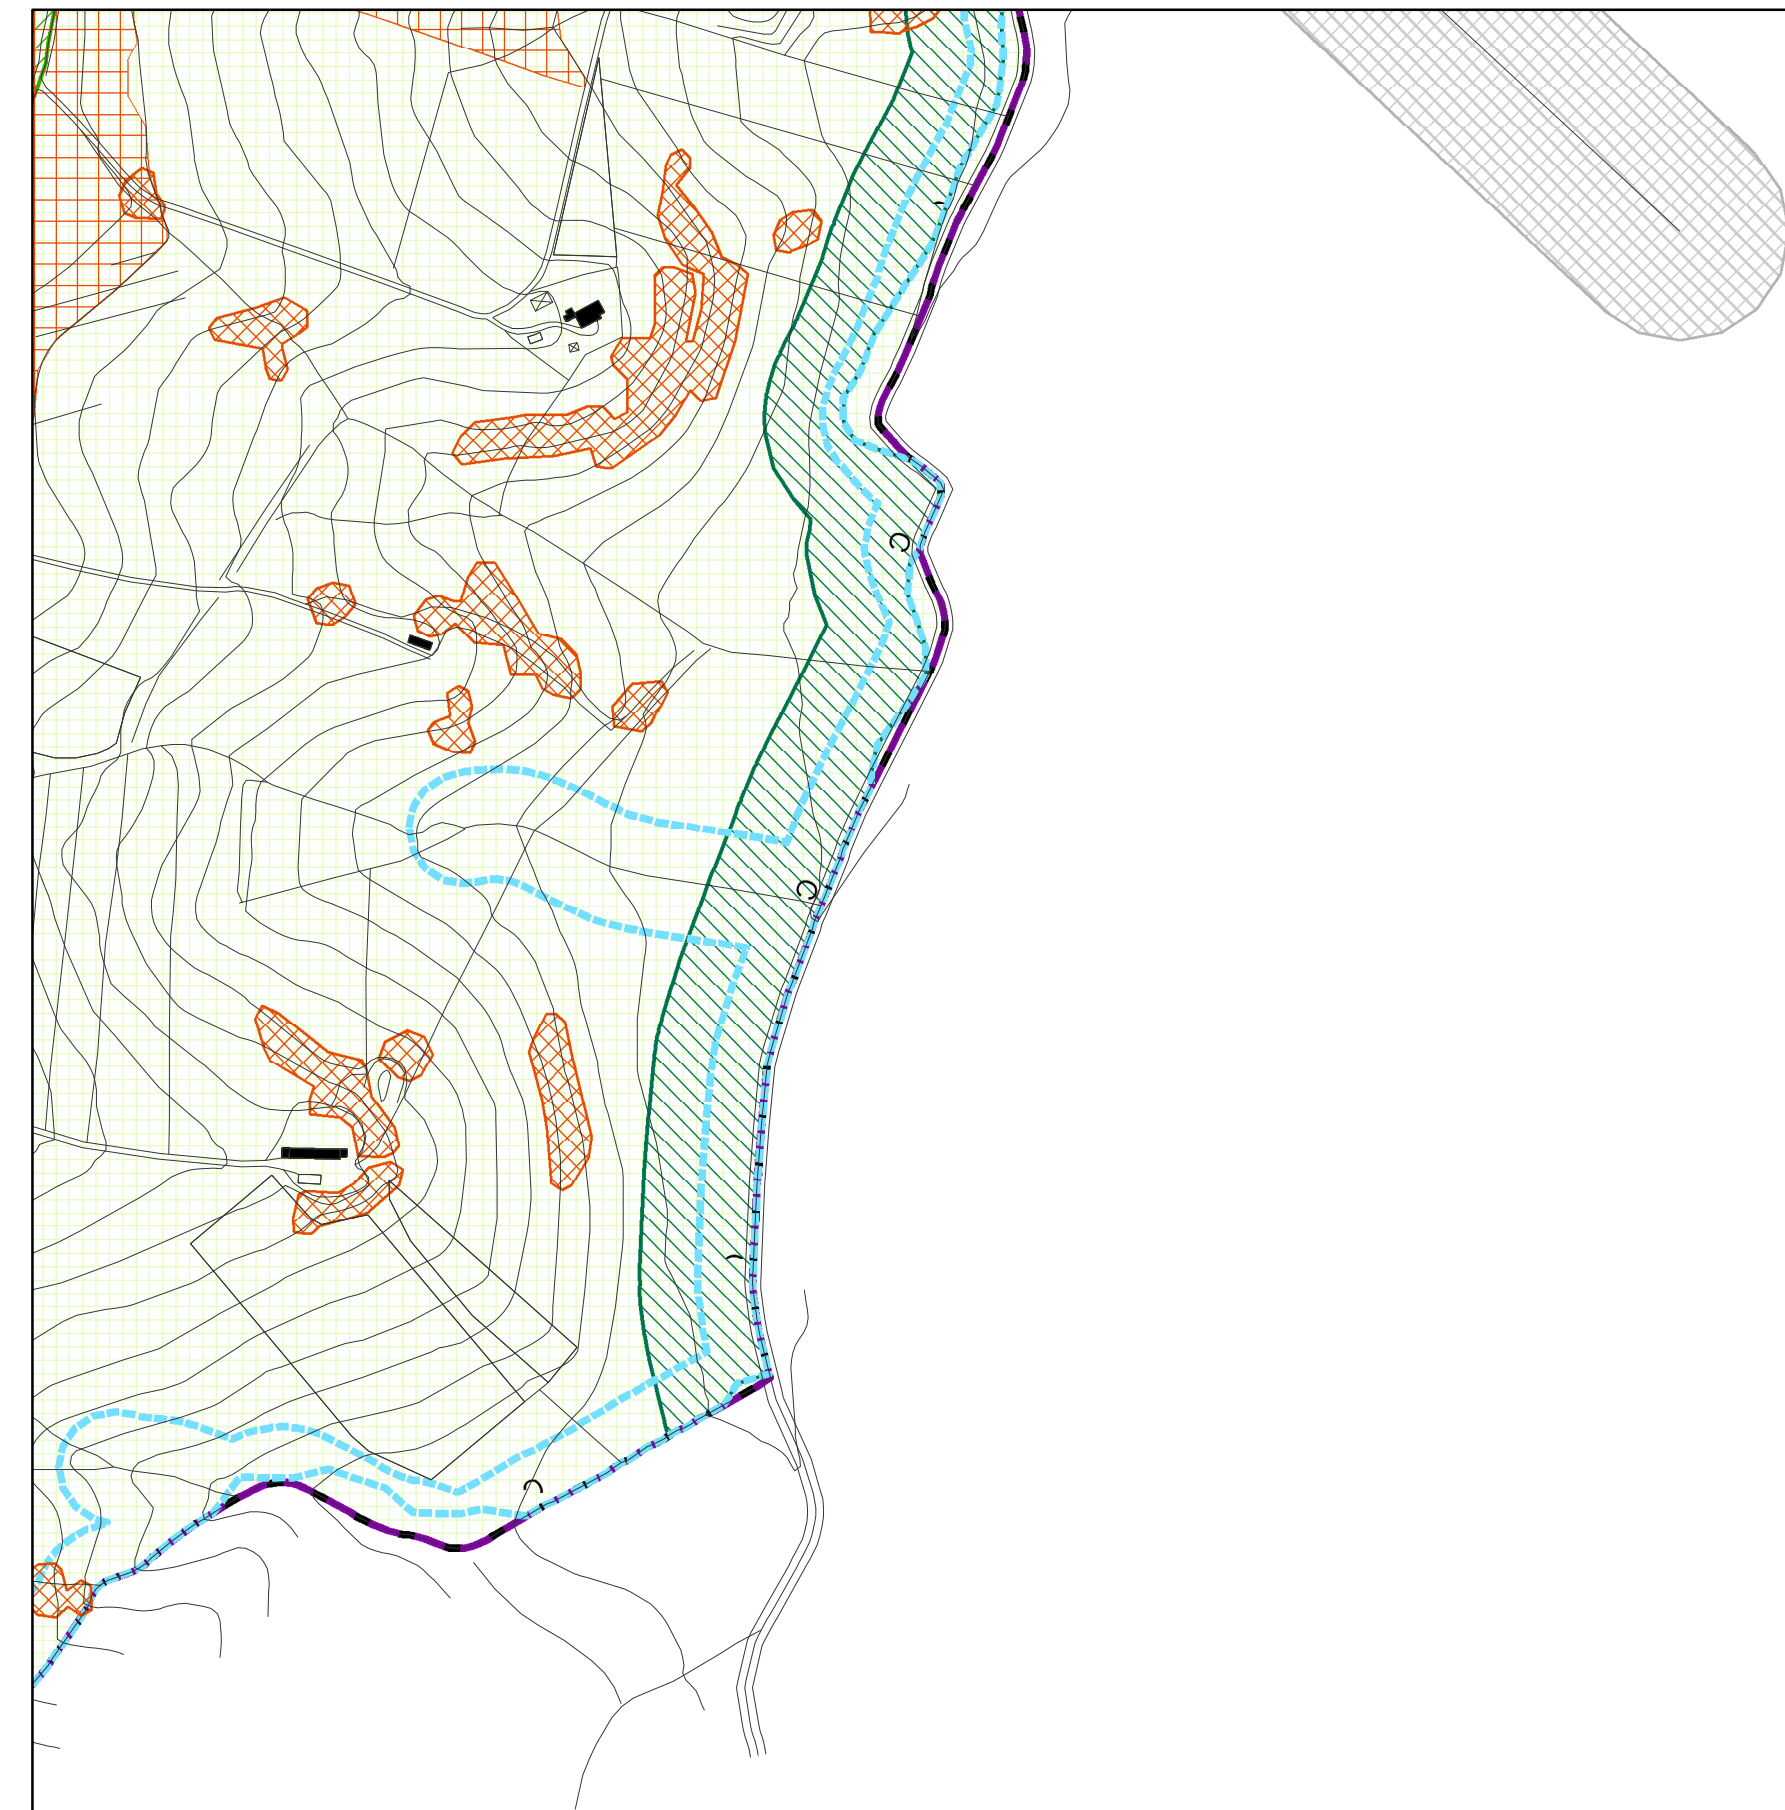

ZONE RESIDENZIALI	
A	Storico Artistiche
B1.1	Residenziali saturate con presenza di valori storico-architettonici e/o ambientali
B1.2	Residenziali saturate con conservazione della superficie coperta dei fabbricati
B1.3	Residenziali saturate con conservazione della superficie utile
B2.1	Residenziali semisature a valle della strada interquartieri
B2.2	Residenziali semisature a monte della strada interquartieri ed a sud del fiume Metauro
B2.3	Residenziali semisature da riqualificare a valle della strada interquartieri
B3.1	Residenziali di completamento di aree interclassate
B3.2	Residenziali di completamento da conservare a valle della strada interquartieri
B3.3	Residenziali di completamento da conservare a monte della strada interquartieri ed a sud del Fiume Metauro
B4	Residenziali convenzionate (ex lotizzazioni)
B5.1	Residenziali di completamento dei nuclei esistenti
B5.2	Residenziali di completamento della "borgata rurale di Metaurilla"
C1	Residenziali di espansione
C2	Residenziali di ricucitura urbana
ZONE PRODUTTIVE	
D1	Industriali e/o artigianali esistenti
D2	Attività commerciali di vicinato
D2	Industriali e/o artigianali di nuova formazione
D3	Commerci e/o direzionali esistenti (G1-G2 Grande distribuzione)
D3.1	Commerci e/o direzionali a bassa densità
D4	Commerci e/o Direzionali di nuova formazione (G1-G2 Grande distribuzione)
D5	Turistico - alberghiere esistenti
D6	Turistico - alberghiere di nuova formazione
D7	Turistico - ricreative esistenti
D8	campeggi
D8.1	Zone di riqualificazione urbanistica a carattere turistico ricreativo per la formazione di villaggi turistici
ZONE AGRICOLE	
E1	Agricole
E2	Agricole con presenza di valori paesaggistici
E3	Agricole di rispetto
E4	Agricole di ristrutturazione ambientale
ZONE DI VERDE	
F1	Verde attrezzato
F2	Verde per attrezzature sportive
F3	Verde a servizio della balneazione
F4	Verde privato
ZONE PER ATTREZZATURE DI PUBBLICO INTERESSE	
F5_IC	Servizi pubblici o di interesse collettivo (i. vigili del fuoco - "ASET")
F5_H	Ospedali
F5_M	Mercati alimentari
F5_EA	Aeroporto turistico
F5_C	Cimiteri
F5_PM	Attrezzature polifunzionali
F5_CC	Convitti e conventi
F5_E	Caserma
F6_SM	Scuole dell'infanzia
F6_SO	Primo ciclo
F6_SS	Secondo ciclo
F6_SU	Istruzione e formazione superiore
F7	Attrezzature religiose
F8_D	Discarica
F8_Dep	Depuratori
F8_IT	Impianti tecnologici
ZONE PER LA VIABILITA'	
P1	Viabilità veicolare di progetto
P2_es	Parcheggi esistenti
P2_pr	Parcheggi di progetto
P2_ur	Aree di sosta attrezzate
P3	Attrezzature di assistenza stradale
P4	Viabilità pedonale e ciclabile esistente e di progetto
P5	Stazione autocorriere
P6	Zone ferroviarie
P6	Sottopassi carrabili/pedonali
ZONE A VINCOLO SPECIALE	
V1	Fasce di rispetto stradale
V2	Fasce di rispetto cimiteriale
V5	Zone di rispetto dei pozzi comunali
V5	Zone di rispetto delle elettrodotti
V6	Fasce di rispetto per depuratori
V7	Fasce di rispetto per depuratori
V9	Fasce di rispetto per "ferrovie"
V9	Aree alligiate dall'inondazione del fiume Metauro nel novembre del 2005
V9	Pozzi idrici comunali
V9	Allineamento manufatti
PERIMETRAZIONI	
n	Comparti Unitari
Centri Abitati	
c	Catasto Pontificio
i	Catasto 1° Impianto
p	Edifici presenti nel

CATEGORIE ED AMBITI DI TUTELA (allegato A- N.T.A.)

SISTEMA GEOLOGICO GEOMORFOLOGICO

Art.6	Emergenze geomorfologiche e litologiche	Art.9	Crinali: 2° classe dislivello 5 m. con ambito di tutela
Art.8	Corsi d'acqua	Art.9	Crinali: 3° classe dislivello 2 m. con ambito di tutela
Art.9	Crinali: linea fittizia	Art.10	Versanti
Art.9	Crinali: 1° classe dislivello 7 m. con ambito di tutela		

SOTTOSISTEMA BOTANICO-VEGETAZIONALE

Art.11	Litorali marini	Art.14	Area Z.P.S.
Art.11	Costa a bassa compromissione	Art.14	Area S.I.C.
Art.12	Area floristica	Art.15	Oasi faunistiche
Art.13	Boschi		

SOTTOSISTEMA STORICO-CULTURALE

Art.17	Paesaggio di Interesse Storico Ambientale	Art.20	Acquedotto Romano
Art.18 Art.19	Rispetto storico e Edifici/Manufatti storici	Art.20	Centuriazioni
Art.20	Aree, Siti e Strade Archeologiche	Art.21	Luoghi di memoria storica
Art.20	Strade Consolari	Art.22	Strada panoramica

SOTTOSISTEMA TERRITORIALE

Art.23	Area B
Art.23	Area C
Art.23	Alta percektivita visiva
Art.34	Vincolo Paesaggistico D.lgs 42/04