

PIANO STRAORDINARIO PER LA MITIGAZIONE DEL RISCHIO IDROGEOLOGICO
Art. 2, comma 240, Legge 23 dicembre 2009, n. 191



ACCORDO DI PROGRAMMA MATTM-REGIONE MARCHE
25 NOVEMBRE 2010

COMMISSARIO STRAORDINARIO DEL LEGATO
DL 24 GIUGNO 2014, N. 91 CONV. IN LEGGE 11 AGOSTO 2014, N. 116
Titolo Intervento Comune di Fano - Interventi di Difesa della Costa P.052/10
Decreto 12/02/2015 n. 165/SA/MI




COMUNE DI FANO
Provincia di Pesaro e Urbino

TITOLO PROGETTO: RIFORIMENTO DELLE SCOGLIERE SOFFOLTE E COSTRUZIONE
PORTO DI FANO E BAI A METAURO.


CUP E33B1300060002

GRUPPO DI PROGETTAZIONE:		DIREZIONE DEI LAVORI:	
Prof. Ing. ALESSANDRO MARCHETTI		COORDINATORE DELLA SICUREZZA:	
Dott. Ing. ELISA SIFA		RESPONSABILE DEL PROCEDIMENTO:	
		Dott. Arch. ADRIANO GIAMGOCINI	
PLANIMETRIA DI PROGETTO GENERALE		TAV. N.	
SEZIONI IPODEGLI INTERVENTI		4.2	
Proj.:	Scala:	File:	Aggiornamenti:
Aprile 2015	1:3000		

NUOVE SCOGLIERE EMERSE - SEZ.C - C

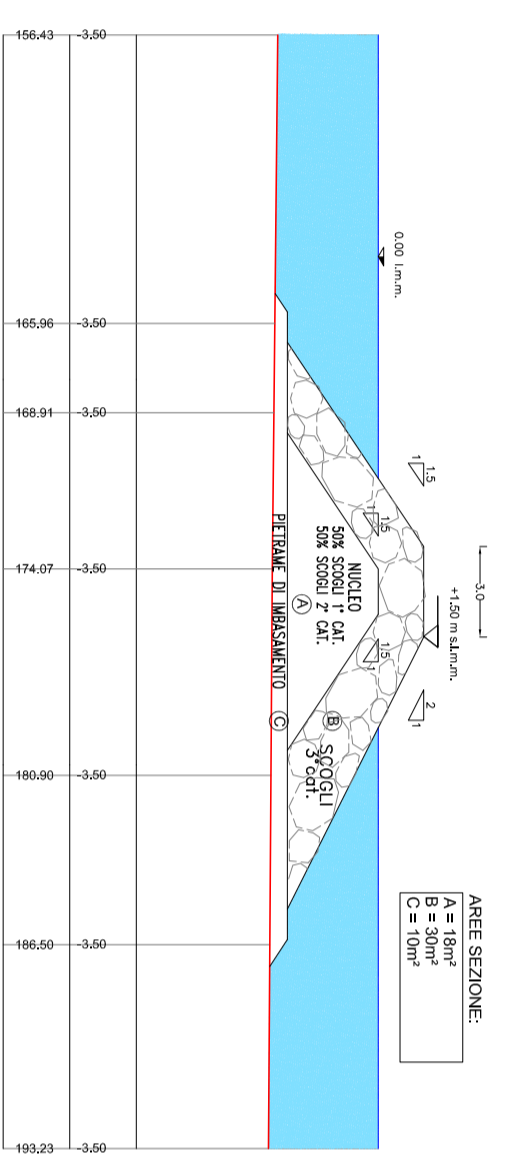

REPASCIMENTO - SEZ.A - A

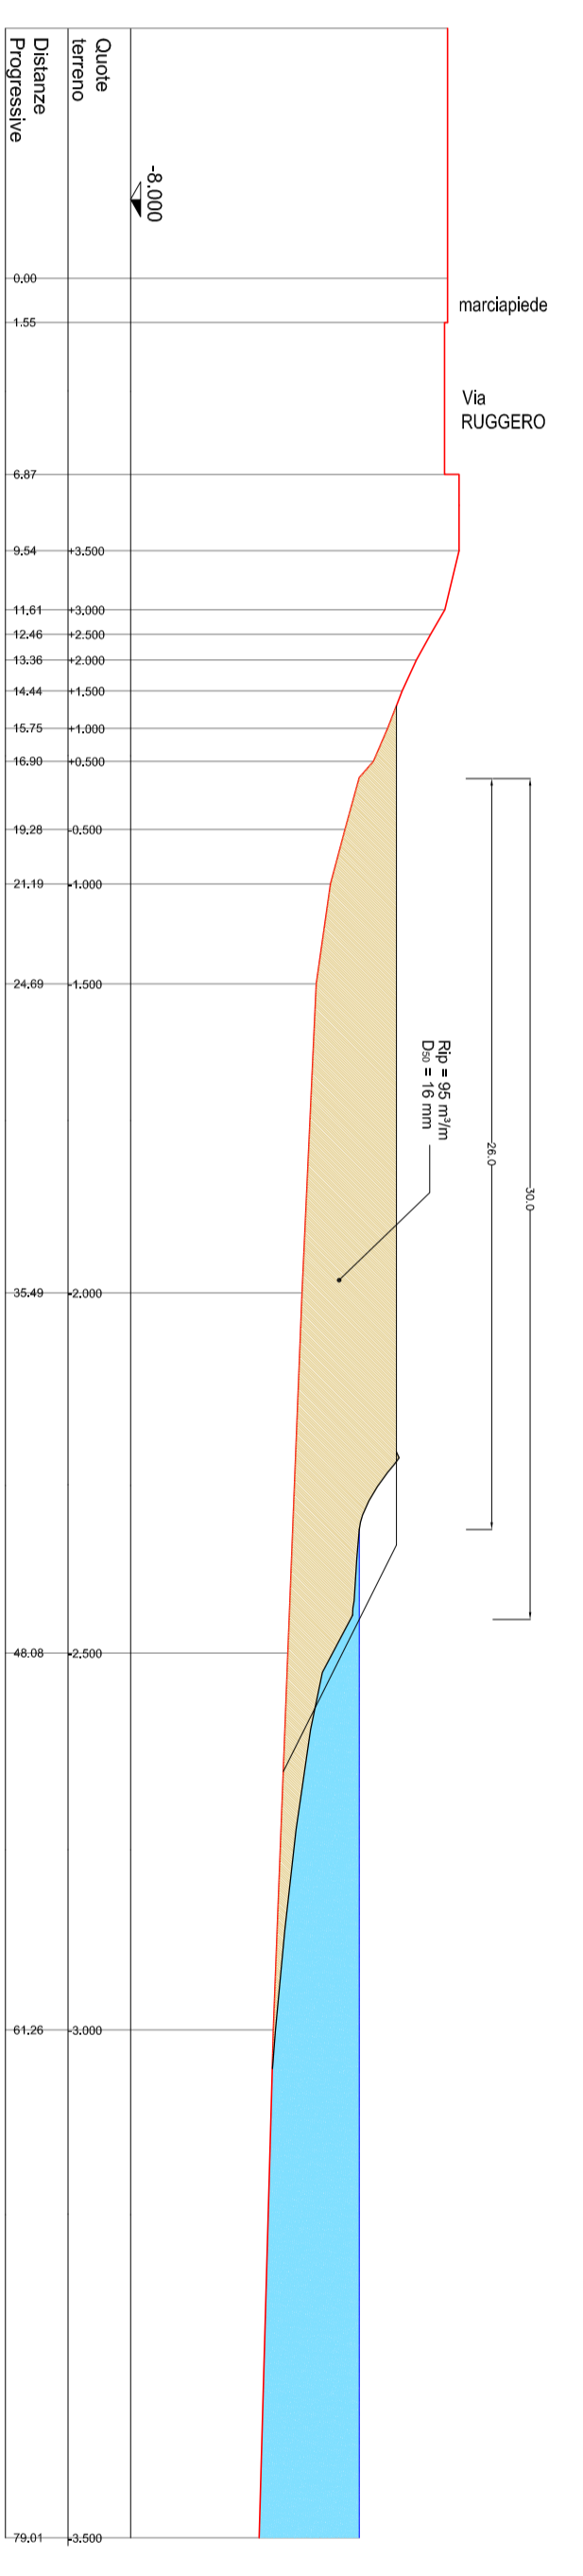

TRASFORMAZIONE SCOGLIERE SOMMERSE ESISTENTI - SEZ.B - B

