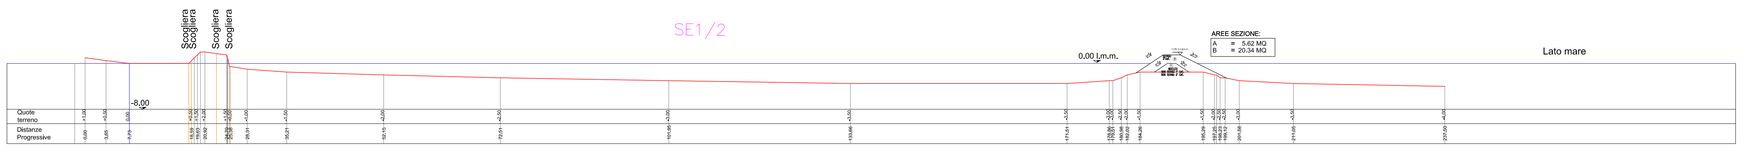

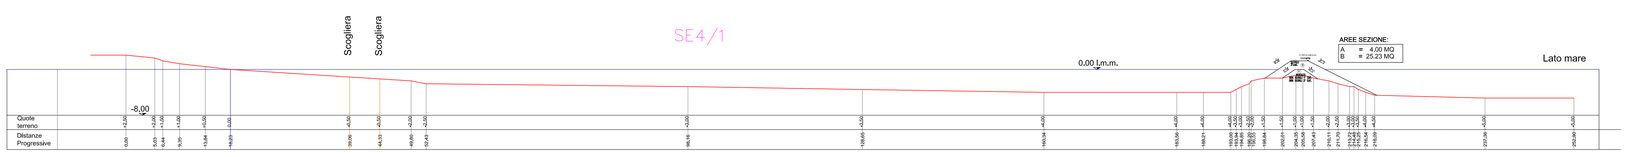

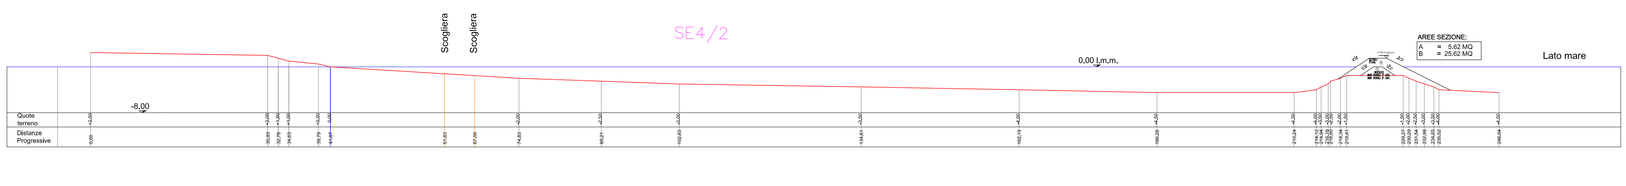

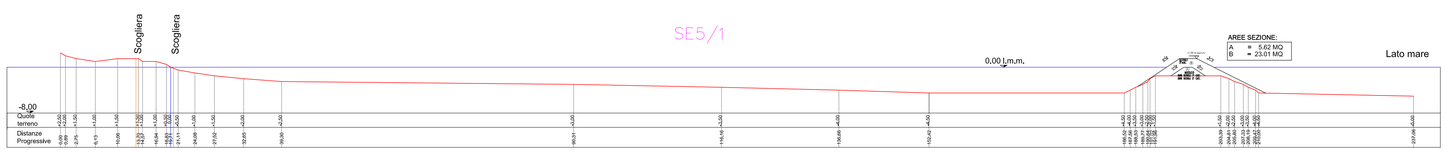

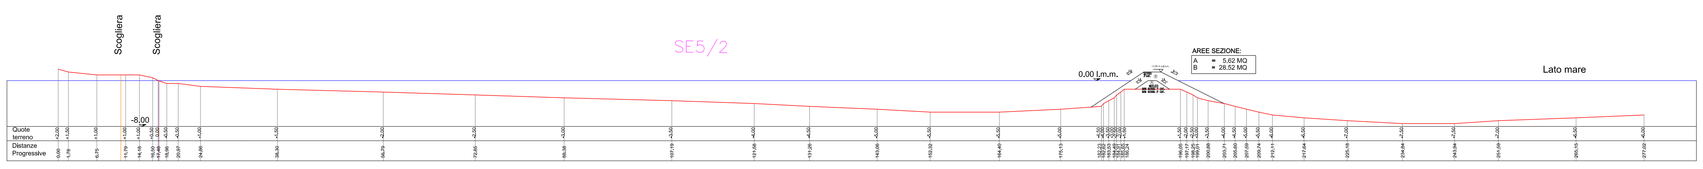

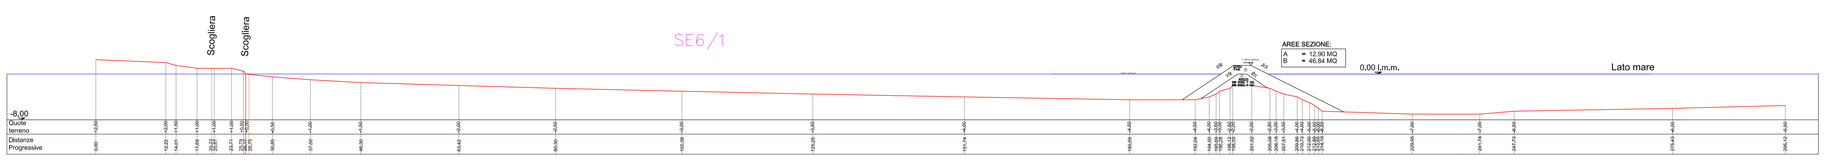

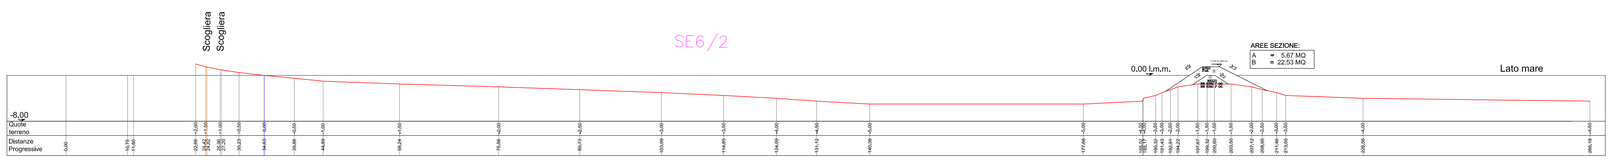

PIANO STRAORDINARIO PER LA MITIGAZIONE DEL RISCHIO IDROGEOLOGICO
Art. 2, comma 240, Legge 23 dicembre 2009, n. 191

MINISTERO DELL'AMBIENTE E DELLA TUTELA DEL TERRITORIO E DEL MARE

REGIONE MARCHE

ACCORDO DI PROGRAMMA MATTM-REGIONE MARCHE
25 NOVEMBRE 2010

COMMISSARIO STRAORDINARIO DELEGATO
DL 24 GIUGNO 2014, N. 91 CONV. IN LEGGE 11 AGOSTO 2014, N. 116

Titolo Intervento Comune di Fano- Interventi di Difesa della Costa PU052/10
Decreto 12/02/2015 n. 16/SAMRI

C O M U N E d i F A N O
Provincia di Pesaro e Urbino

TITOLO PROGETTO: RIFIORIMENTO DELLE SCOGLIERE SOFFOLTE E COSTRUZIONE SCOGLIERA EMERSA NEL TRATTO DI COSTA COMPRESO TRA IL PORTO DI FANO E BAIA METAURO.

CUP E33B13000060002

GRUPPO DI PROGETTAZIONE:	DIREZIONE DEI LAVORI:
Prof. Ing. ALESSANDRO MANCINELLI	COORDINATORE DELLA SICUREZZA:
Dott. Ing. ELISA SETA	RESPONSABILE DEL PROCEDIMENTO: Dott. Arch. ADRIANO GIANGOLINI

SEZIONI TRASVERSALI DELLE OPERE IN PROGETTO SEZIONI DALLA N. SE1 ALLA N. SE6	Tav. N 6.1

Prot.:	Data: Aprile 2015	Scala: 1:500	File:	Aggiornamenti:

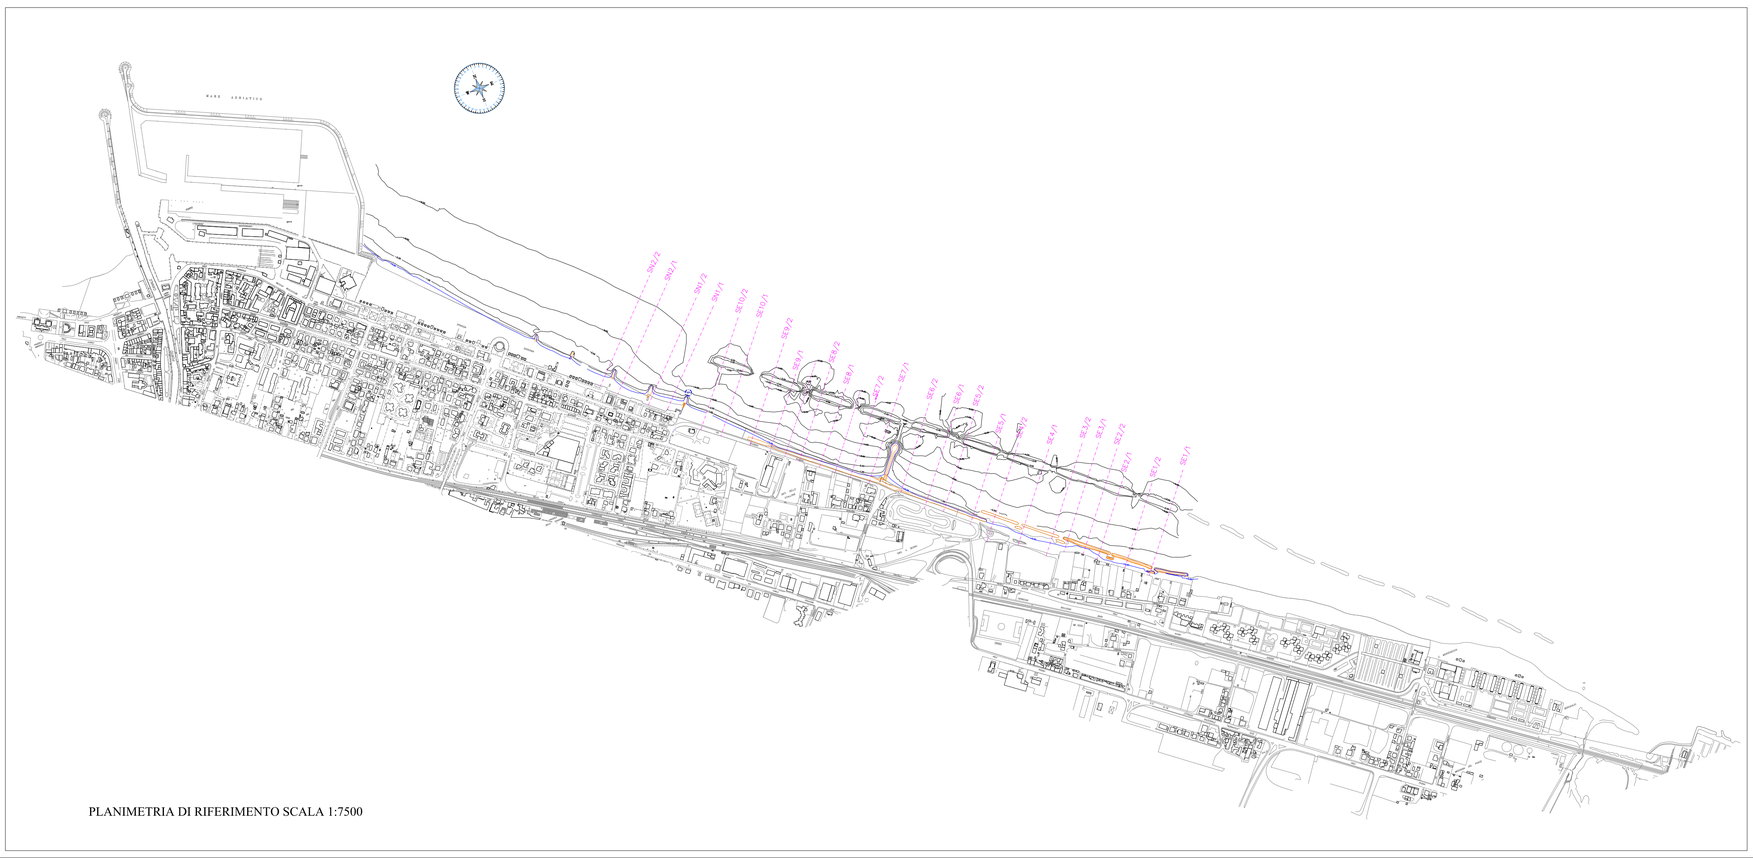

PLANIMETRIA DI RIFERIMENTO SCALA 1:7500