PIANO STRAORDINARIO PER LA MITIGAZIONE DEL RISCHIO IDROGEOLOGICO
Art. 2, comma 240, Legge 23 dicembre 2009, n. 191

MINISTERO DELL'AMBIENTE E DELLA TUTELA DEL TERRITORIO E DEL MARE

REGIONE MARCHE

ACCORDO DI PROGRAMMA MATTM-REGIONE MARCHE
25 NOVEMBRE 2010

COMMISSARIO STRAORDINARIO DELEGATO
DL 24 GIUGNO 2014, N. 91 CONV. IN LEGGE 11 AGOSTO 2014, N. 116

Titolo Intervento Comune di Fano- Interventi di Difesa della Costa PU052/10
Decreto 12/02/2015 n. 16/SAMRI

C O M U N E d i F A N O
P r o v i n c i a d i P e s a r o e U r b i n o

TITOLO PROGETTO: RIFIORIMENTO DELLE SCOGLIERE SOFFOLTE E COSTRUZIONE SCOGLIERA EMERSA NEL TRATTO DI COSTA COMPRESO TRA IL PORTO DI FANO E BAIA METAURO.

CUP E33B13000060002

GRUPPO DI PROGETTAZIONE:	DIREZIONE DEI LAVORI:
Prof. Ing. ALESSANDRO MANCINELLI	COORDINATORE DELLA SICUREZZA:
Dott. Ing. ELISA SETA	RESPONSABILE DEL PROCEDIMENTO: Dott. Arch. ADRIANO GIANGOLINI

PROFILI TRASVERSALI DEGLI SCARICHI A MARE	Tav. N 7

Prot.:	Data: Aprile 2015	Scala: 1:200/1000	File:	Aggiornamenti:

SCARICO S1 (Viale Ruggeri)

TRONCO COLLETTORE	esistente	esistente	progetto
MATERIALE TUBAZIONE	2 archi - muratura	rett. clst.	PE - PN10
MISURE TUBAZIONE (mm)	800x1150	1100x1000	D 1000

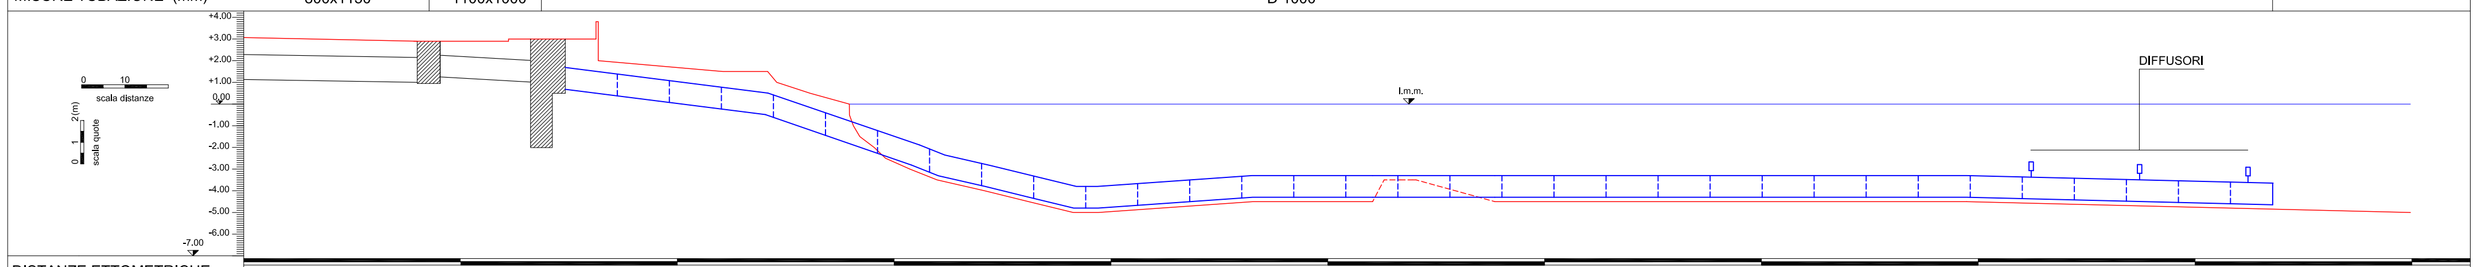

| | | |