

MAPPAL N°3035
NON OGGETTO DI INTERVENTO
DI PROPRIETA' DEL COMUNE DI FANO
DESTINATO A VERDE PUBBLICO




PORZIONE DI MAPPAL N°880
NON OGGETTO DI INTERVENTO
DI PROPRIETA' DEL COMUNE DI FANO
DESTINAZIONE A VERDE PUBBLICO

PORZIONE DI MAPPAL N°880
NON OGGETTO DI INTERVENTO
DI PROPRIETA' DEL COMUNE DI FANO
DESTINATO A VERDE PUBBLICO

PERIMETRAZIONE COMPARTO
OGGETTO DI INTERVENTO
DI PROPRIETA':
- EDILART S.R.L.
- MINARDI S.R.L.

LEGENDA LINEA TELEFONICA
Linea Ø 125 mm
Pozzetto 40 x 76 cm
Pozzetto 125 x 80 cm

LEGENDA LINEA ELETTRICA
Linea Ø 160 mm
Pozzetto 100 x 100 cm
Cassetta modello C3M

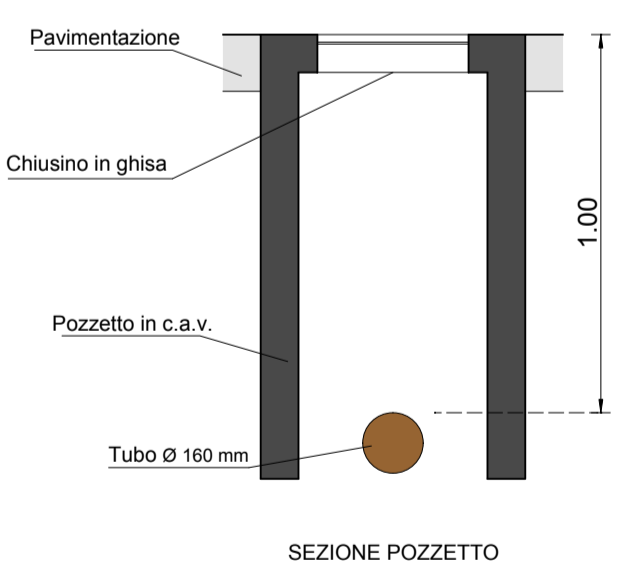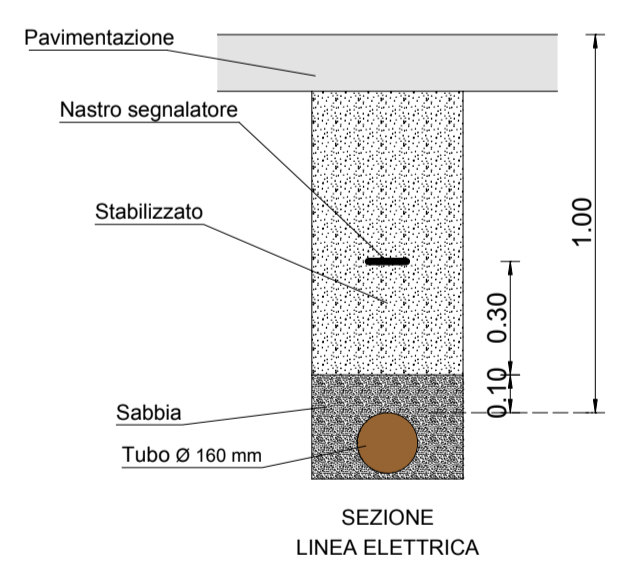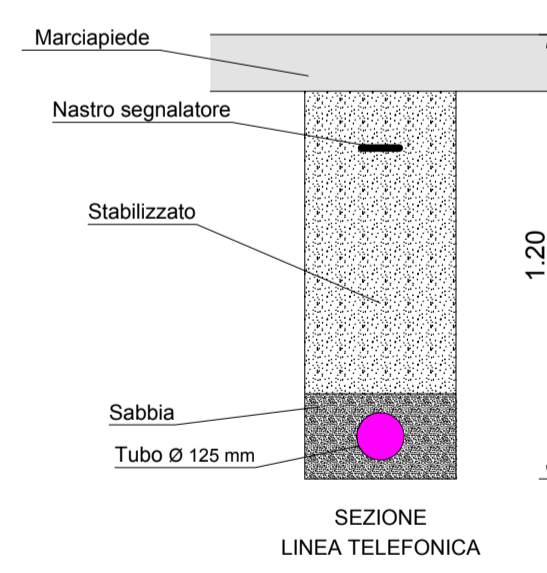

STATO DI PROGETTO

 PIERRO BROCCOLI ARCHITETTO Via De' Azei 16 tel. 027700 40028 FANO (PS) P.I. 01099200418 e-mail: studiobroccoli@ntefree.it	COMUNE DI FANO Conditore: EDILART SRL p.i. 00439030492		Scala: 1:25 1:50 1:100 1:200
	Oggetto: PIANO ATTUATIVO DEL COMPARTO ST2_P03 "COMPARTO RESIDENZIALE VIA BASILICATA" SITO IN VIA BASILICATA E VIA ASIAGO.		Tavola n° B4
PLANIMETRIE, PARTICOLARI RETE TELEFONICA - RETE ELETTRICA		Il Tecnico _____ I Proprietari _____	

PLANIMETRIA OPERE DI URBANIZZAZIONE

AI TERMINI DI LEGGE CI RISERVAMO LA PROPRIETA' DI QUESTO DISEGNO CON IL DIVIETO DI RIPRODURLO O DIVULGARLO SENZA AUTORIZZAZIONE