

COMUNE DI FANO

COMPARTO DI COMPLETAMENTO VIA MODIGLIANI ST 1_PO9
PIANO URBANISTICO ATTUATIVO

PROPRIETA': GILI IVANA
ADANTI MARIA LETIZIA
ADANTI PAOLO
ADANTI ROBERTO


PROGETTISTA: ARCH. ROBERTI GIORGIO

SCHEMA GRAFICO RIEPILOGATIVO
PARCHEGGIO, FOGNATURE ACQUE BIANCHE, RETE ILLUMINAZIONE PUBBLICA, SISTEMAZIONE VERDE

Via A. Modigliani

Via G. Reni

Scala 1:100

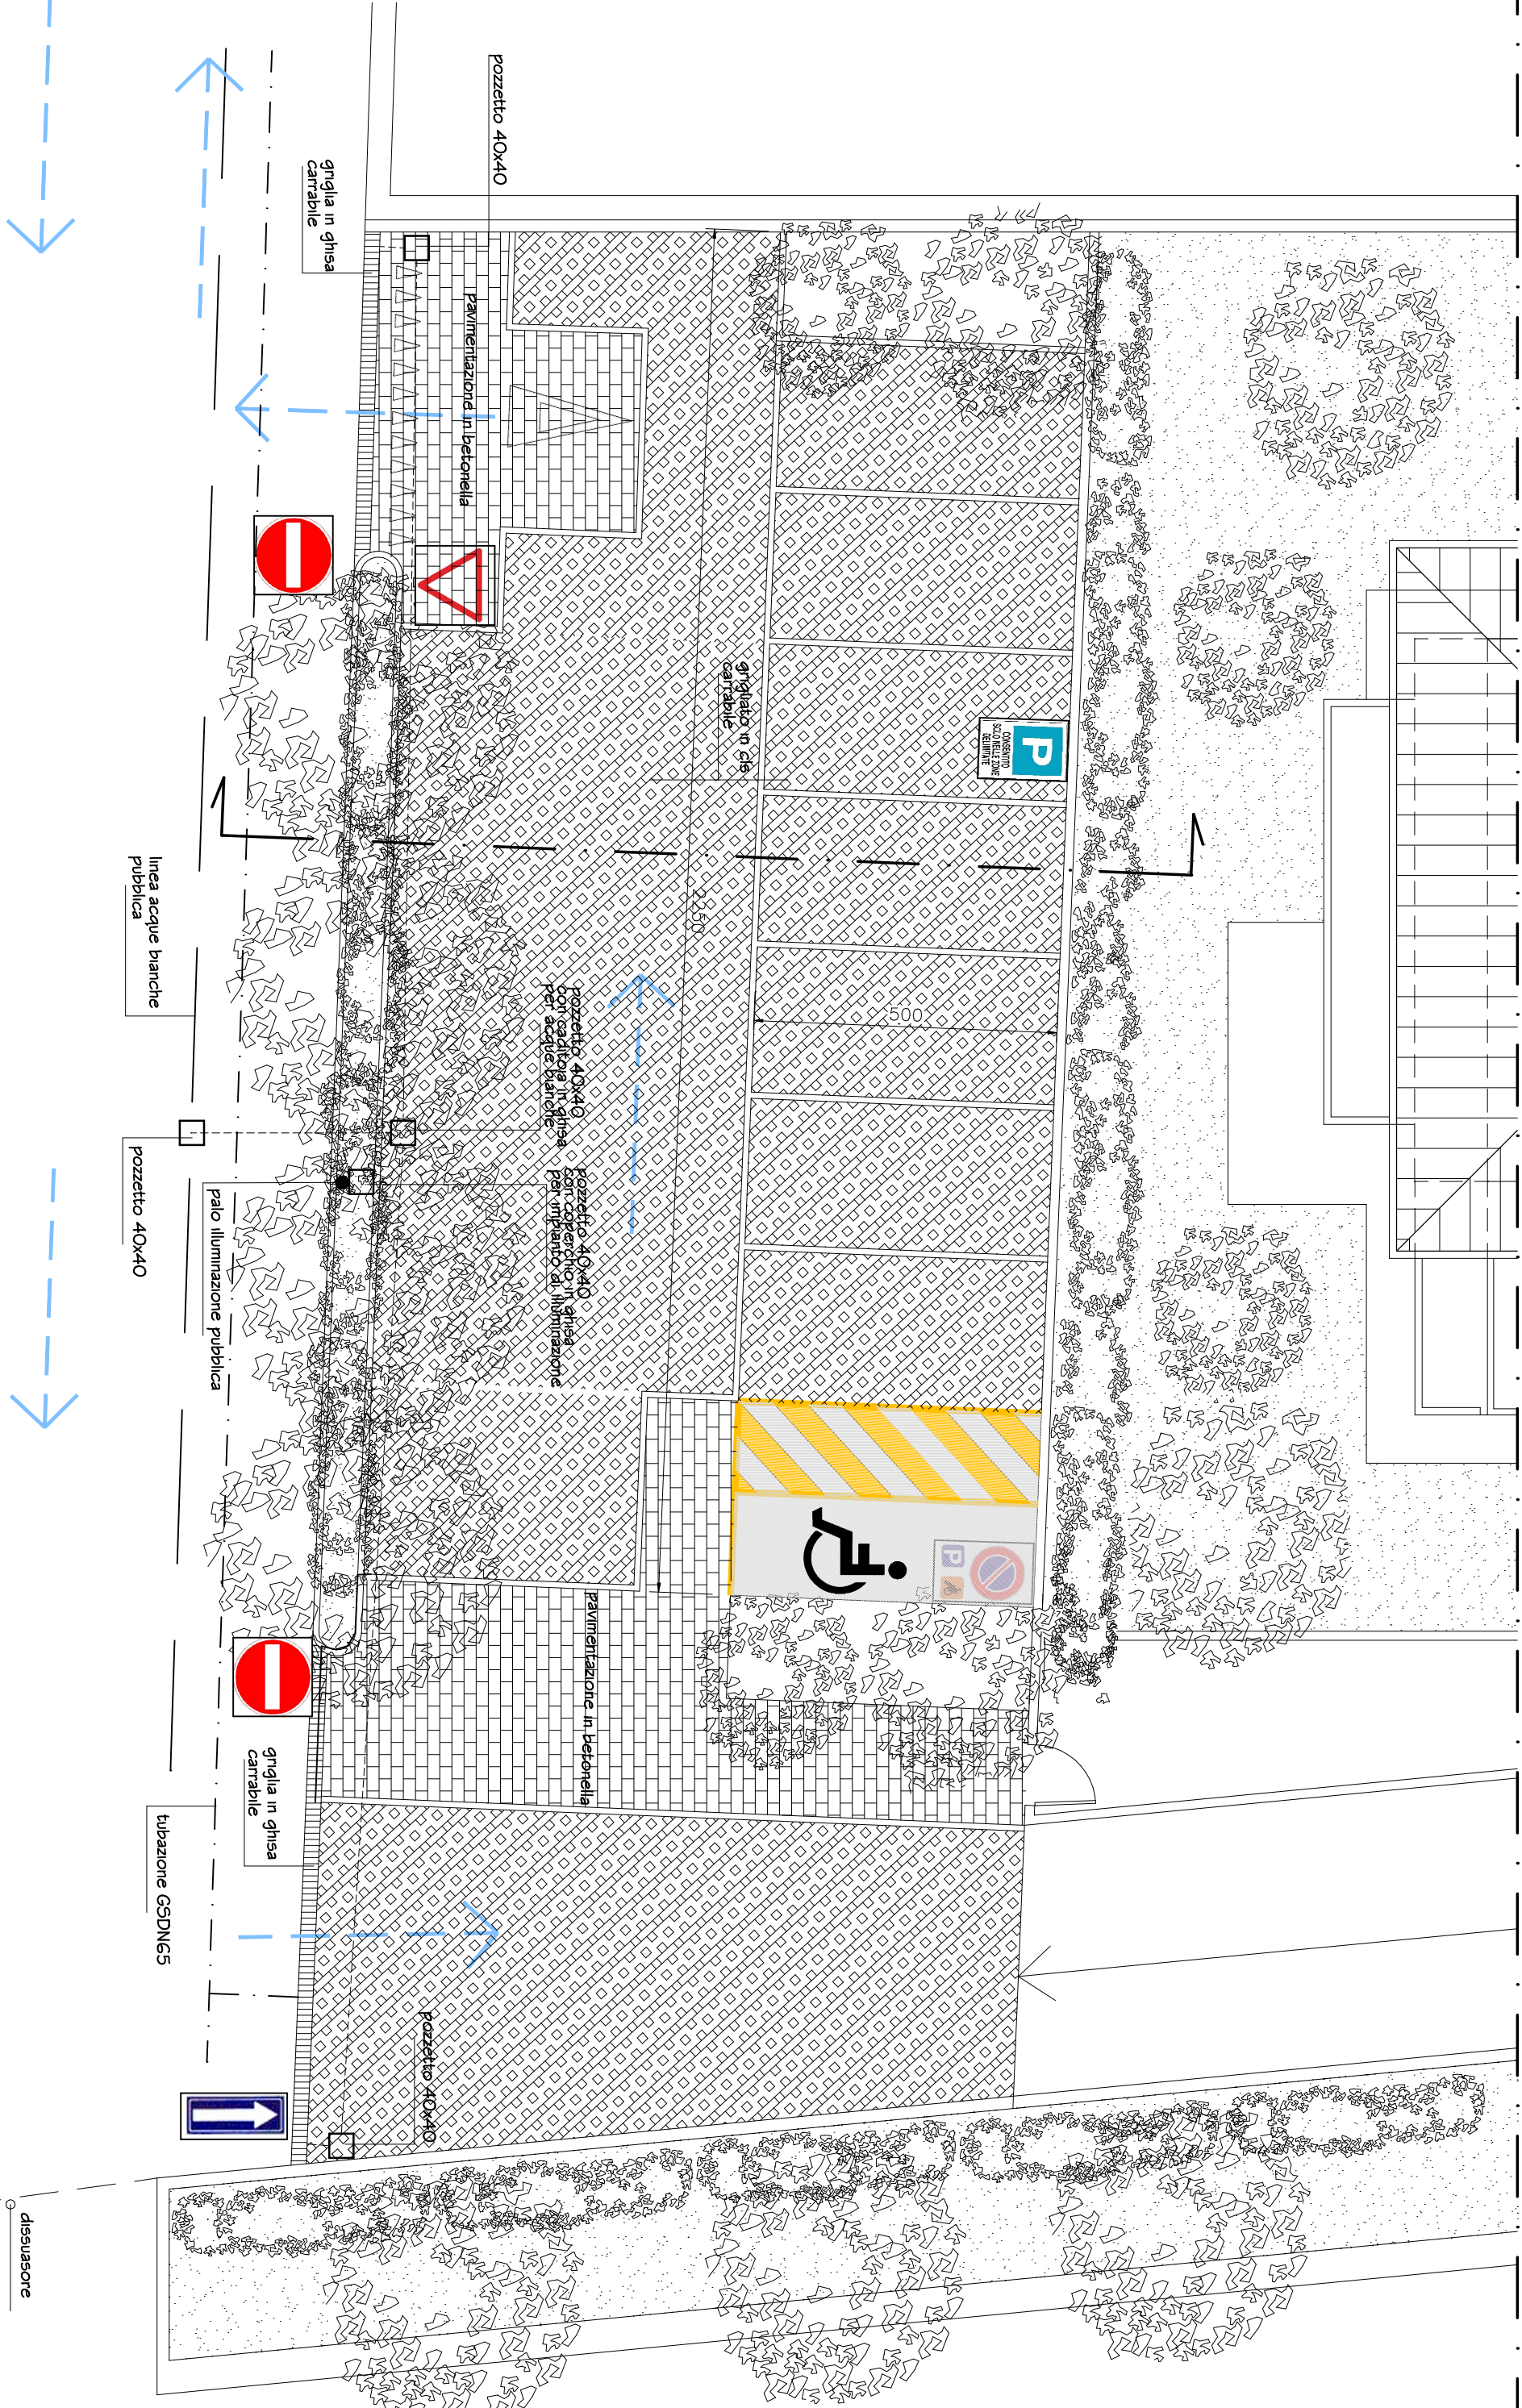

griglia in ghisa carrabile

pozzetto 40x40

pavimentazione in betonella

griglia in ghisa carrabile

P
PUBBLICAZIONE SOSTITUITA DA UN'ALTRA PUBBLICAZIONE

pozzetto 40x40 con caditoia in ghisa per acque bianche

pozzetto 40x40 ghisa con caditoia in ghisa per pubblica illuminazione

linea acque bianche pubblica

pozzetto 40x40

palo illuminazione pubblica

pavimentazione in betonella

griglia in ghisa carrabile

tubazione GSDNG5

pozzetto 40x40

disassore