

# COMUNE DI FANO


COMPARTO DI COMPLETAMENTO VIA MODIGLIANI ST I\_P09  
PIANO URBANISTICO ATTUATIVO

PROPRIETA': GILI IVANA  
ADANTI PAOLO  
ADANTI ROBERTO  
ADANTI MARIA LETIZIA

PROGETTISTA: ARCH. ROBERTI GIORGIO

TAV. A.03

STRALCIO PRG  
STRALCIO AEREOFOTOGRAMMETRICO  
STRALCIO MAPPA CATASTALE  
TABELLA SUPERFICI CATASTALI E DEL COMPARTO

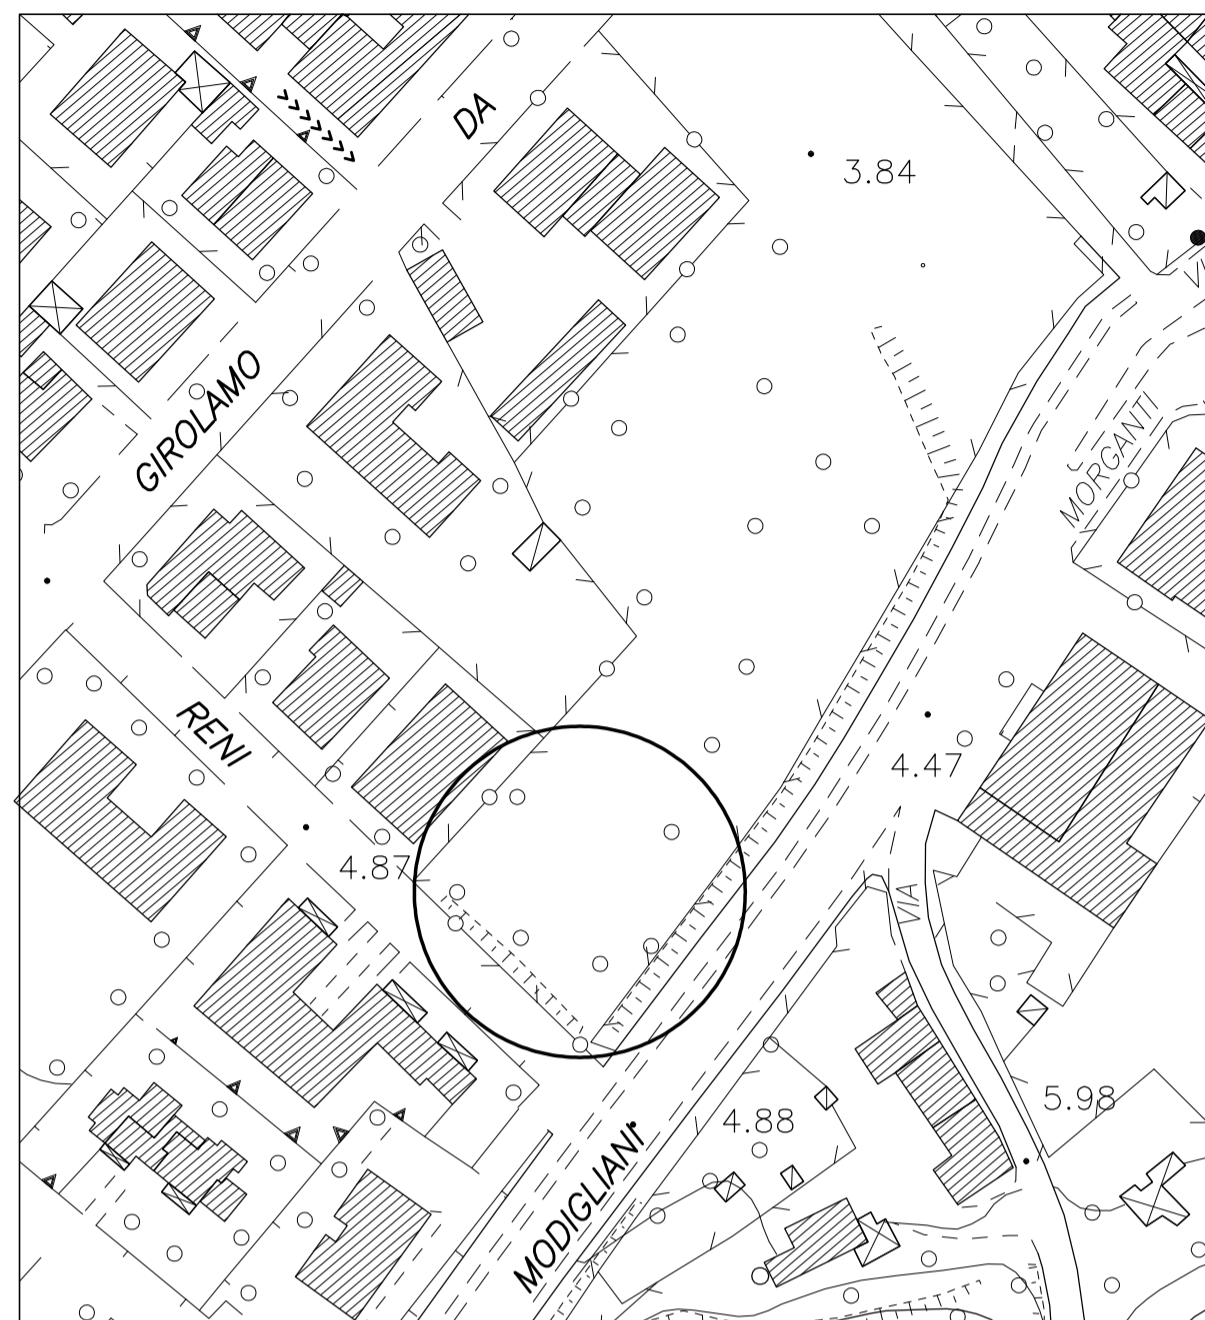

Stralcio aerofotogrammetrico scala 1:1000



Stralcio PRG scala 1:1000



Stralcio mappa catastale scala 1:2000

| PROPRIETA'           | DATI CATASTALI |            |                | DATI PRG<br>SCHEDA DI COMPARTO ST I_P09 |             | DATI DI PROGETTO<br>DA RILIEVO |             |
|----------------------|----------------|------------|----------------|---|-------------|--------------------------------|-------------|
|                      | Foglio         | Particella | Sup. Catastale | Area                                    | Superficie  | Area                           | Superficie  |
| GILI IVANA           |                |            |                |   |             |                                |             |
| ADANTI PAOLO         | 26             | 1876       | 1.482,00 mq    | C2                                      | 882,00 mq   | C2                             | 899,71 mq   |
| ADANTI ROBERTO       | 26             | 1880       | 46,00 mq       | P2_pr                                   | 377,00 mq   | P2_pr                          | 379,13 mq   |
| ADANTI MARIA LETIZIA |                |            |                |   |             |                                |             |
|                      |                | Totale     | 1.528,00 mq    | Totale                                  | 1.259,00 mq | Totale                         | 1.278,84 mq |