COMUNE DI FANO

COMPARTO DI COMPLETAMENTO VIA MODIGLIANI ST1_P09

PIANO URBANISTICO ATTUATIVO

PROPRIETA': GILI IVANA
ADANTI PAOLO
ADANTI ROBERTO
ADANTI MARIA LETIZIA

PROGETTISTA: ARCH. ROBERTI GIORGIO

TAV. A.05	PIANO QUOTATO E FILI FISSI	SCALA 1/200
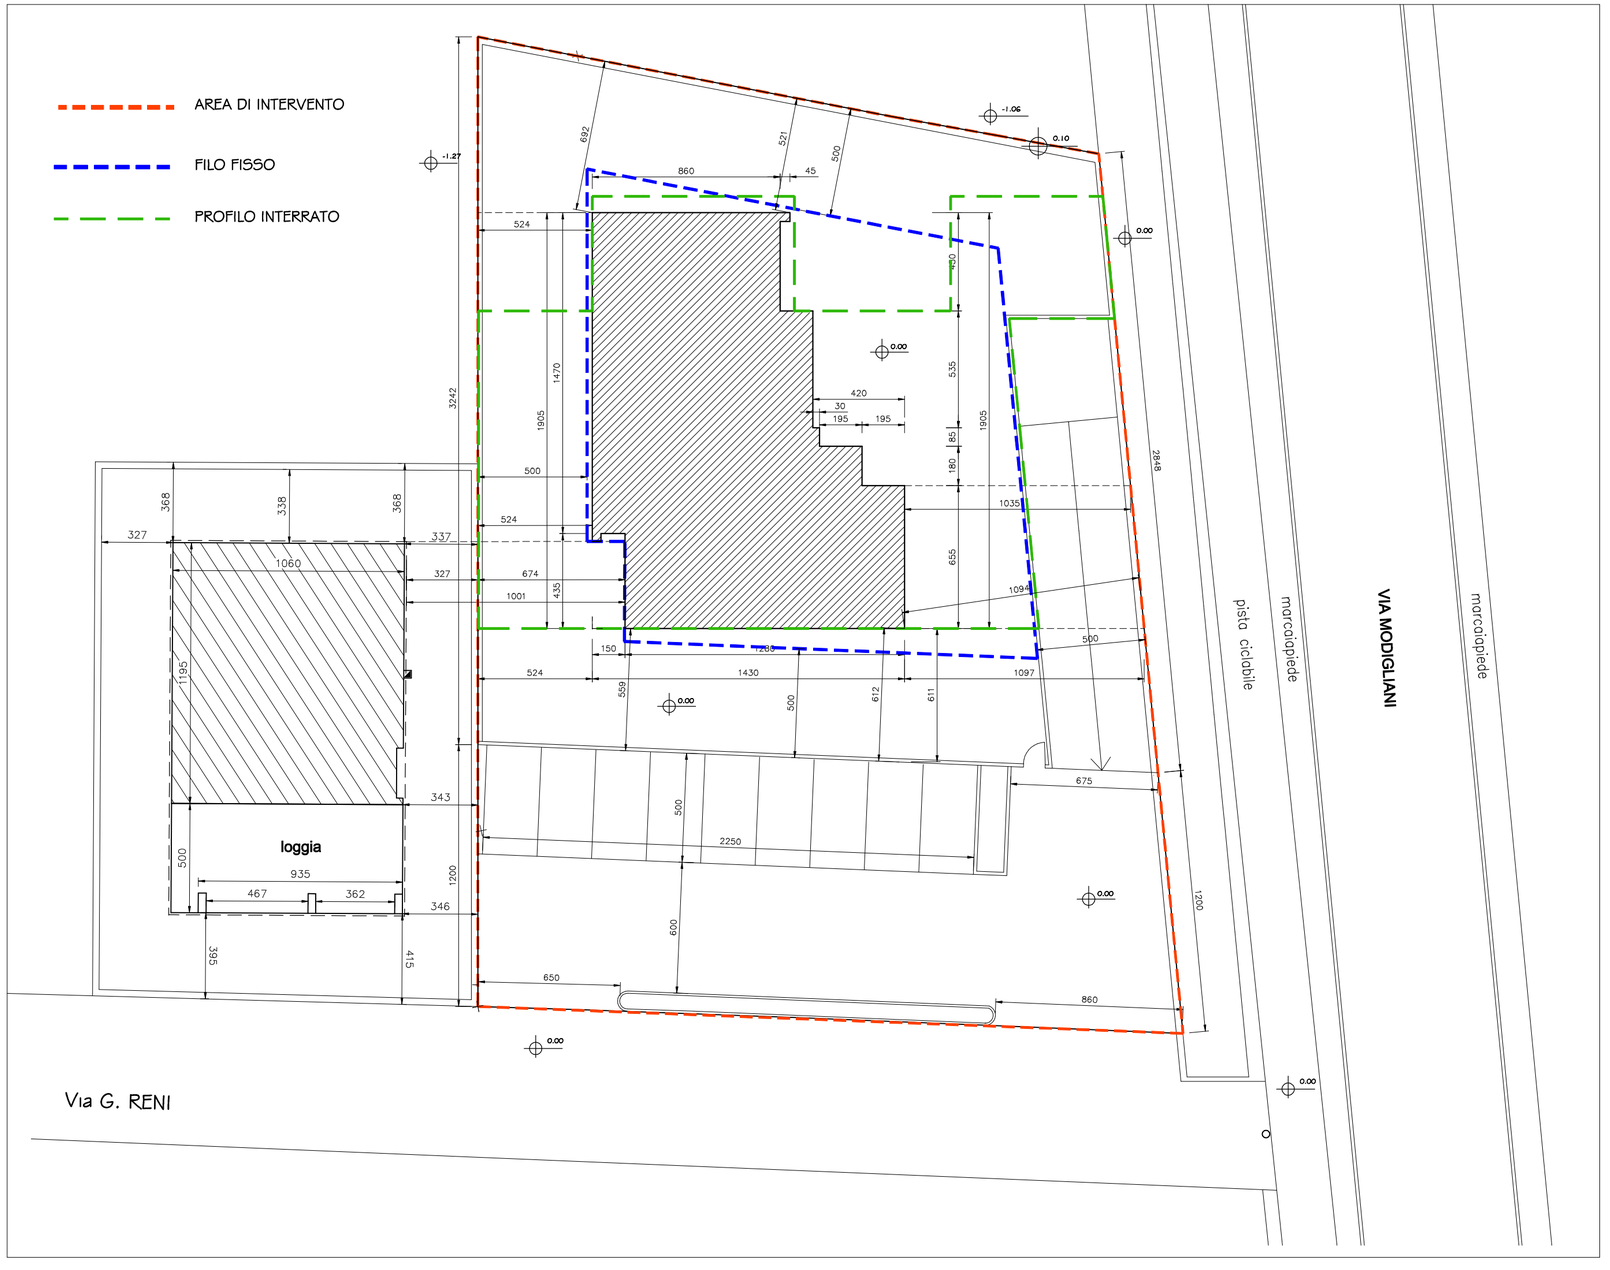
Luglio 2011