



Legenda

- RIFERIMENTO CON IL PRG
- PERIMETRAZIONE COMPARTO ST6_P55 (estratto dal PRG)

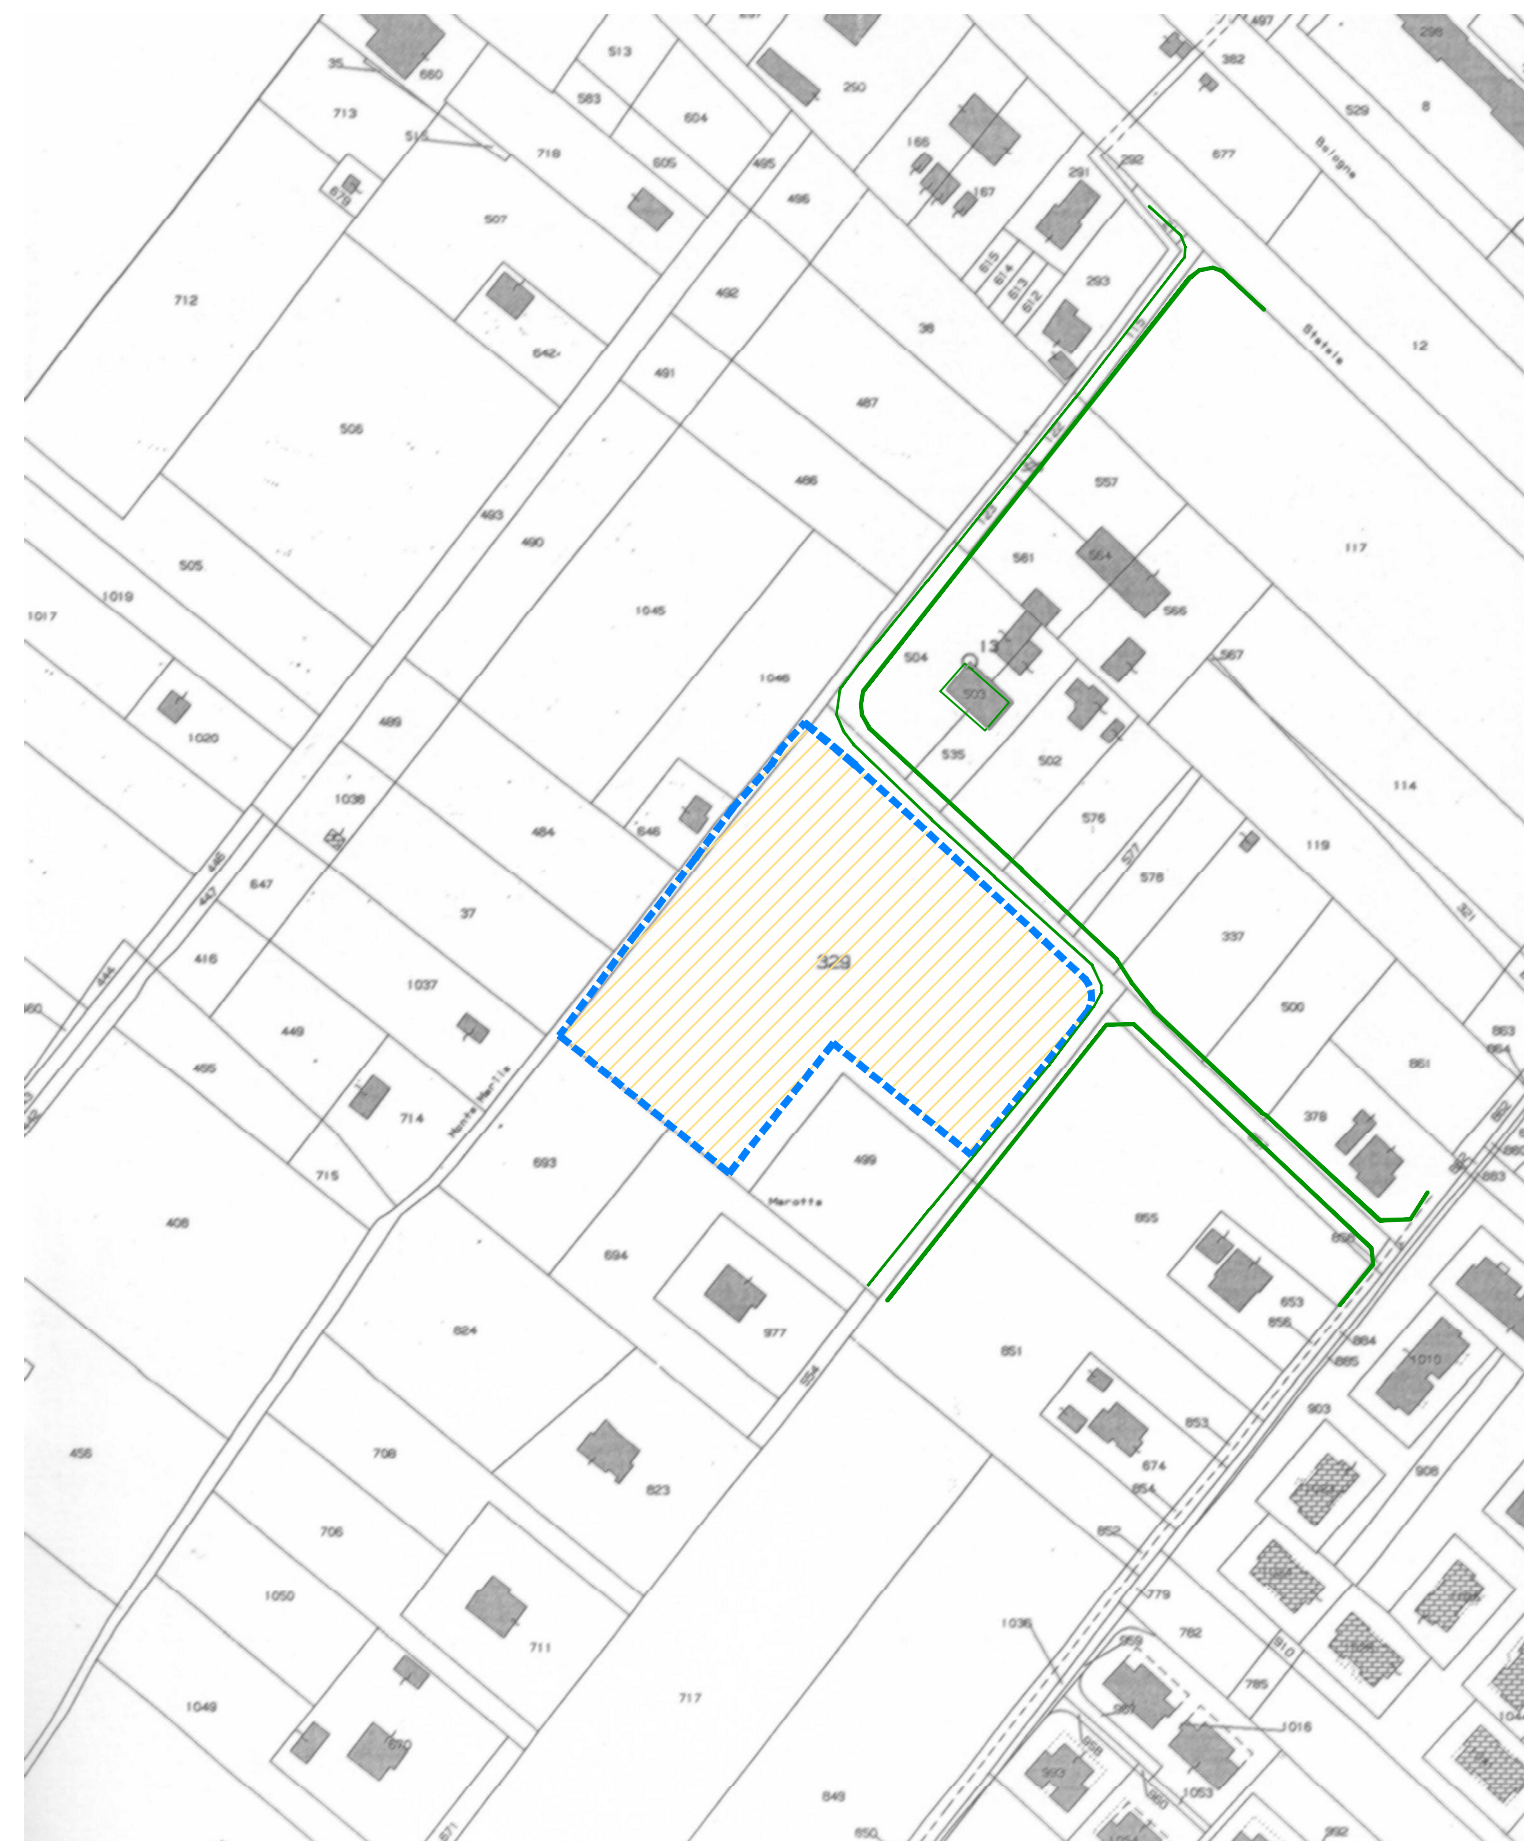

FOGLIO 124 PARTICELLA 329 (parte)

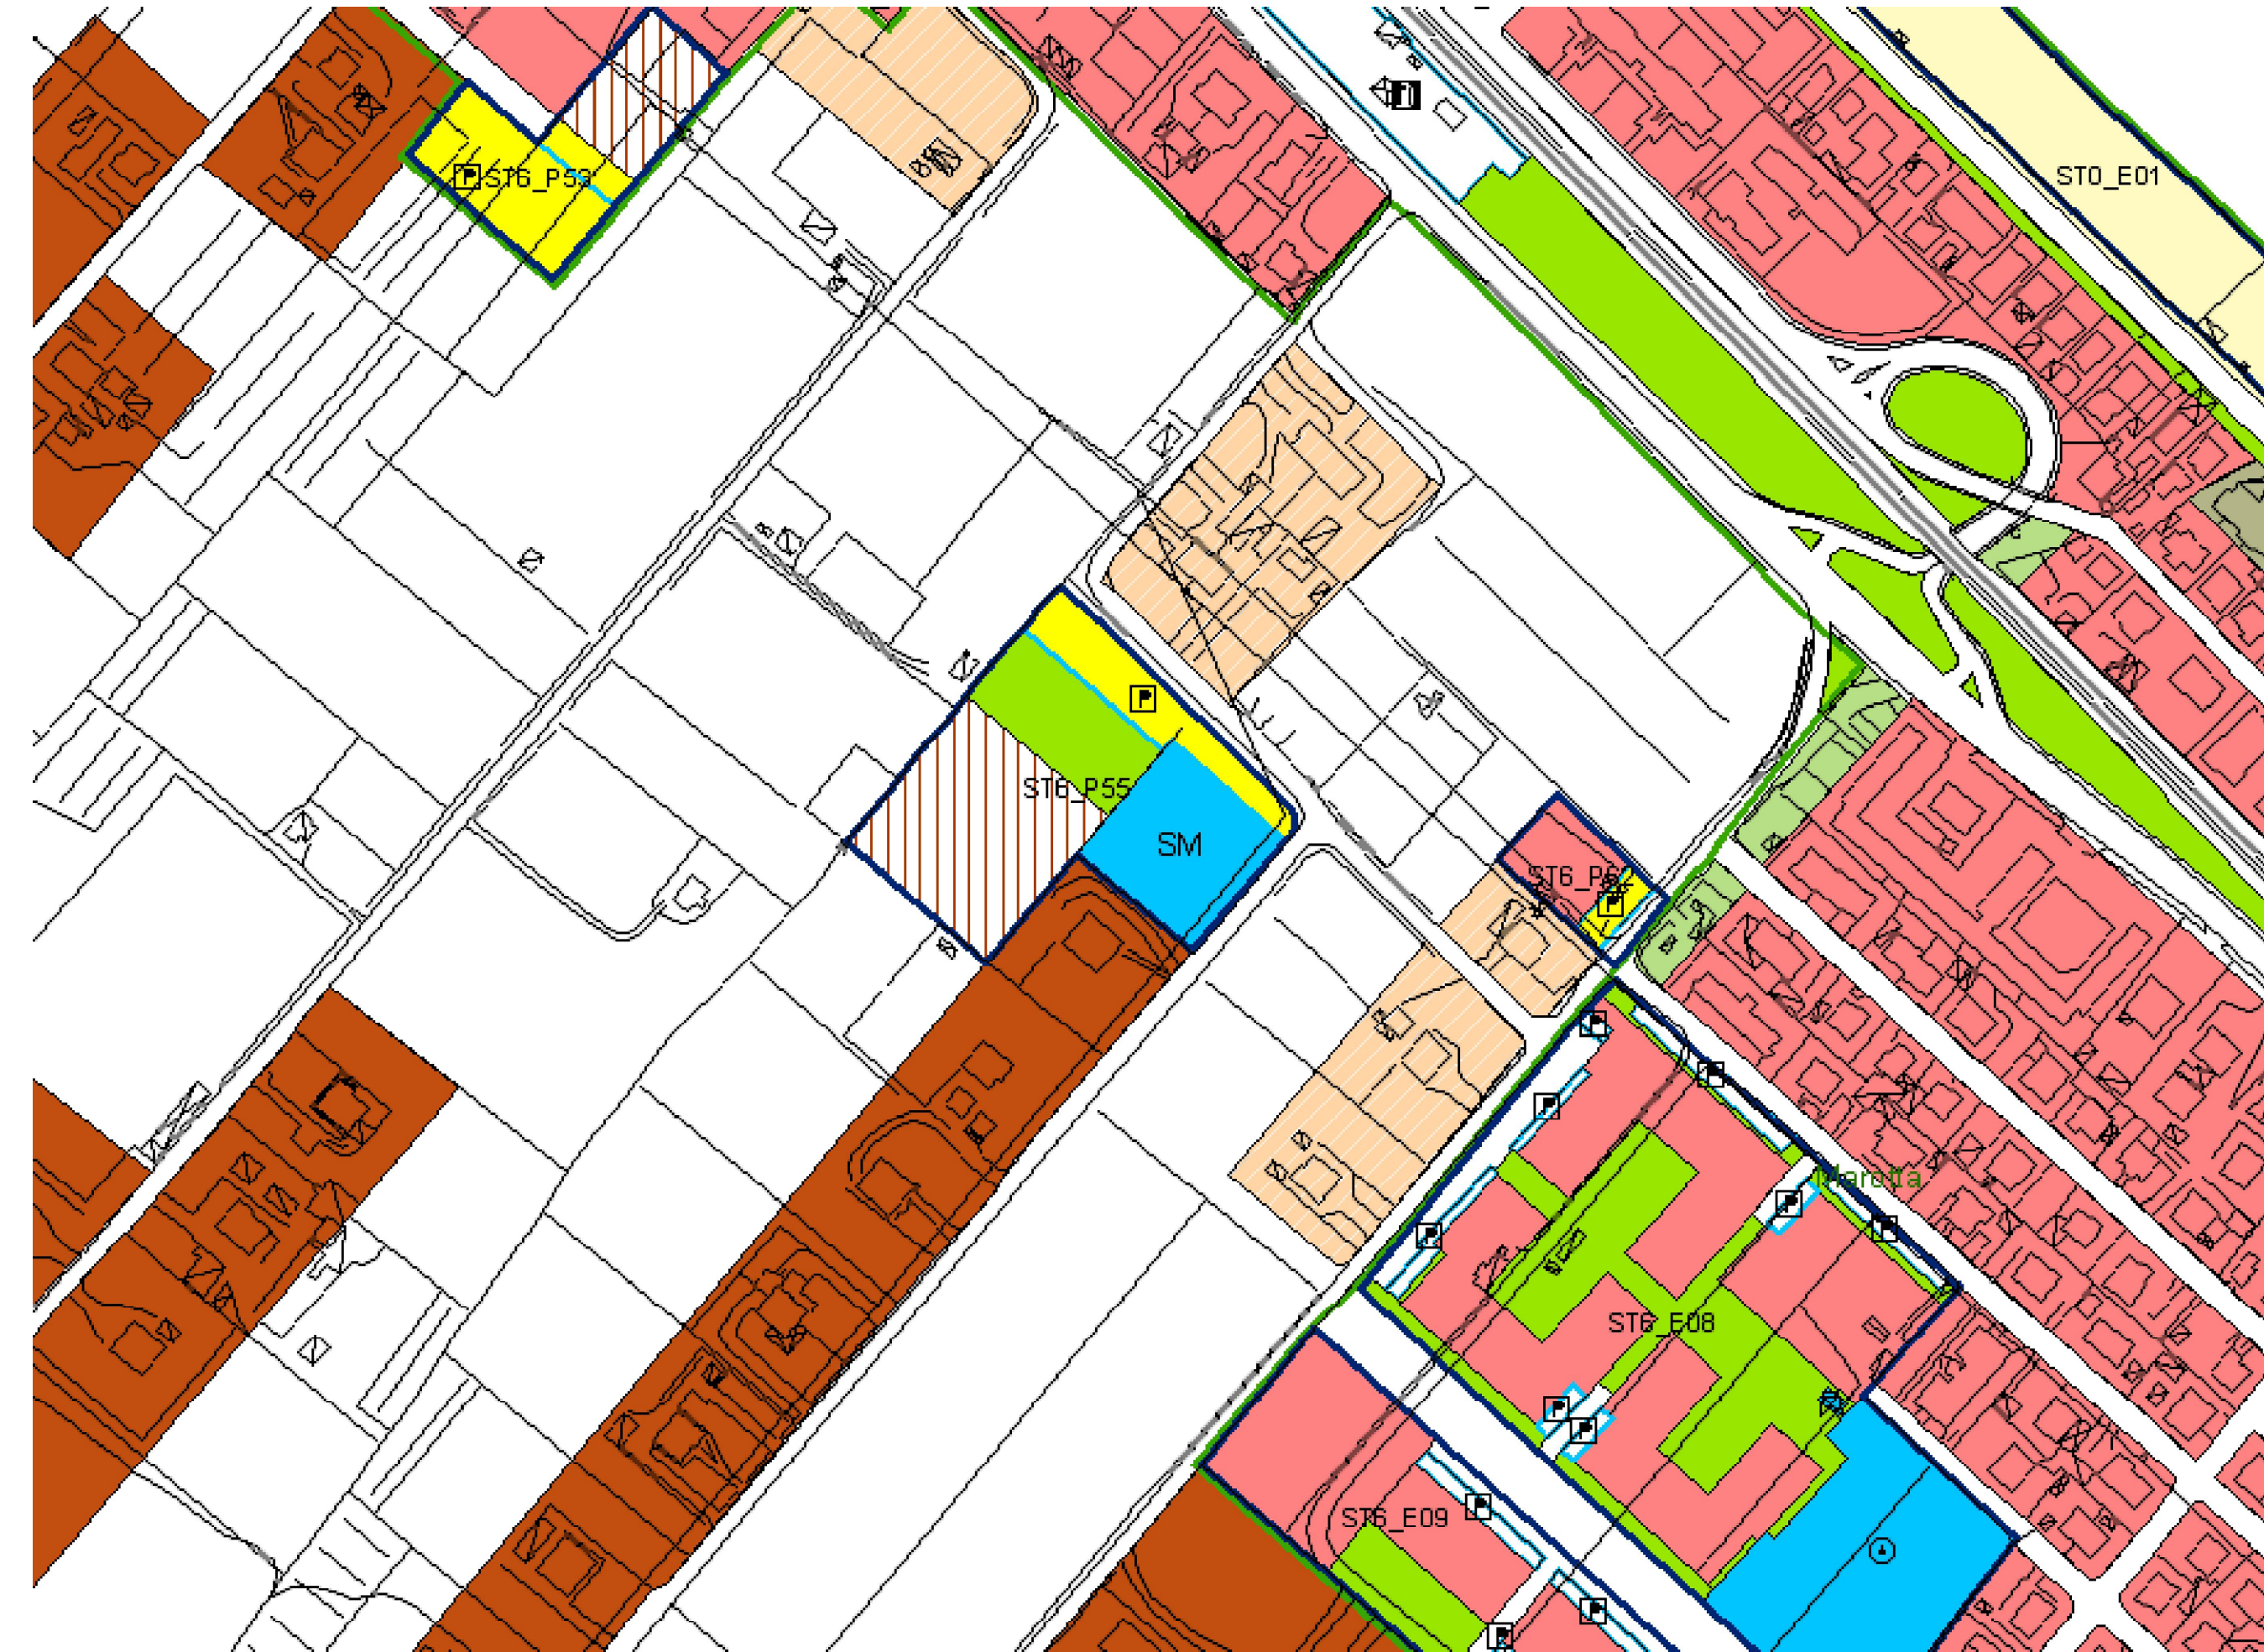

Spazio riservato all'ufficio

Protocollo

Proprieta'

Timbro e firma del Progettista

Comune di Fano
Servizio Urbanistica

| | | | | |
|------------------------|--|--|------------------------|---|
| Aggiom. | PROGETTISTA | ing. SIMONE TONELLI | | |
| | STUDIO IN | FANO | via IV Novembre n. 2/a | tel. 0721 830522 |
| Data: settembre '09 | PROGETTO: | PIANO DI LOTTIZZAZIONE RELATIVO AL COMPARTO ST6_P55 "COMPARTO RESIDENZIALE E SCOLASTICO VIA CARDARELLI" | | |
| | VARIANTE N. | | | |
| | UBICAZIONE: | via Cardarelli n. | località Marotta | |
| DITTA: | DATI CATASTALI | Foglio n. 124 | Sezione di | mappali n. 329 sub. n. |
| | CUIICHI MARINO via Cardarelli, 6 61035 Marotta di Fano Codice Fiscale: CCCMRN35M27A366S | | | |
| Scala: 1:2000 | OGGETTO: | INQUADRAMENTO TERRITORIALE - PRG - catastale con inserimento prog. | | N. TAVOLA: A01 |