COMUNE DI FANO

PROPRIETA' : PROVINCIA ITALIANA DELLA CONGREGAZIONE
"MAESTRE PIE VENERINI"
VIA CASAL DI BOCCONE 220 00137 R O M A

OGGETTO : PIANO DI RECUPERO IN VARIANTE AL PIANO PARTICOLAREGGIATO DEL CENTRO STORICO
SCUOLA PARITARIA INFANZIA - PRIMARIA - SECONDARIA DI I° GRADO
"MAESTRE PIE VENERINI" VIA MONTEVECCHIO 59 - 61032 FANO (PU)

REALIZZAZIONE DI UNA "SALA" PER LE ATTIVITA' SCOLASTICHE COLLETTIVE (D.M. 18.12.1975 ART. 3.5.1 COMMI i,ii)

ELABORATO

1

STATO ATTUALE
PERGOLA IN LEGNO

VERIFICA ANALITICA GRAFICA
DEL VOLUME E DELLA S.U.L.

Materiali	Pino nordico lamellare - Tende di copertura e di tamponamento apribili in PVC

Data	Scala 1:100	File

STUDIO D' INGEGNERIA Dott. Ing. Alberto Giardi

60021 Camerano (An) Via degli Zingari, 5/A Cell. 329 2665327
Tel. e Fax. 071 28 62 293 E-mail: inga.giardi@libero.it

Progettista	Committente

A norma di legge il presente disegno non potrà essere riprodotto nè consegnato a terzi nè utilizzato per scopi diversi da quello di destinazione senza l'autorizzazione scritta di questo studio tecnico che ne detiene la proprietà.

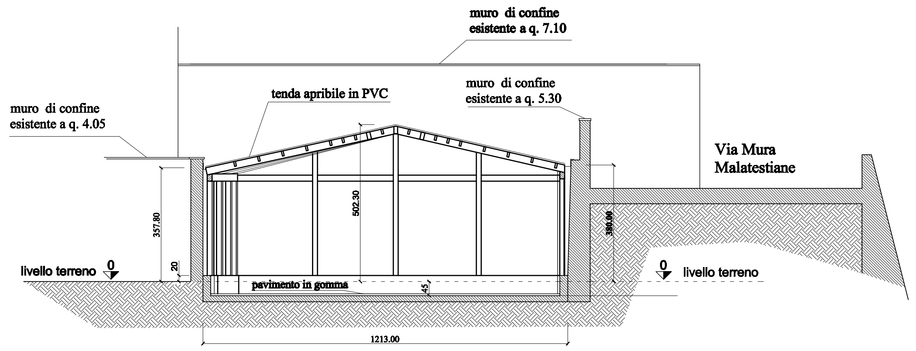

SEZIONE A-A'

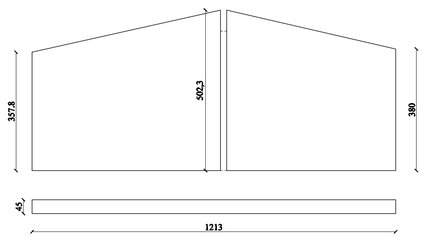

PROFILO ESTERNO

S.U.L.

Area 1	13.35 x 5.38 / 2 = mq.		35.91
Area 2	13.35 x 6.83 / 2 = mq.		45.59
Area 3	15.09 x 7.03 / 2 = mq.		53.04
Area 4	15.09 x 7.21 / 2 = mq.		54.40
Totale SUL		mq.	188.94

VOLUME

Volume fuori terra

SUL x H medio =	97.67 x (3.578+5.023)/2	= mc.	420.08
SUL x H medio =	91.27 x (5.023+3.800)/2	= mc.	402.68

Volume interato

SUL x H	= 188.94 x 0.45 = mc.		85.02
Tolale VOLUME		mc.	907.78

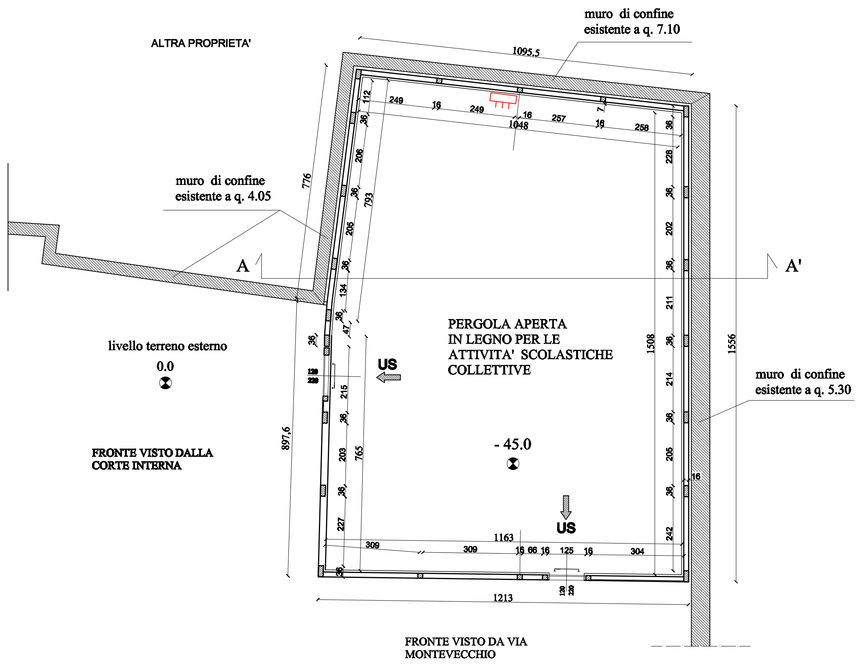

PIANTA PIANO TERRA

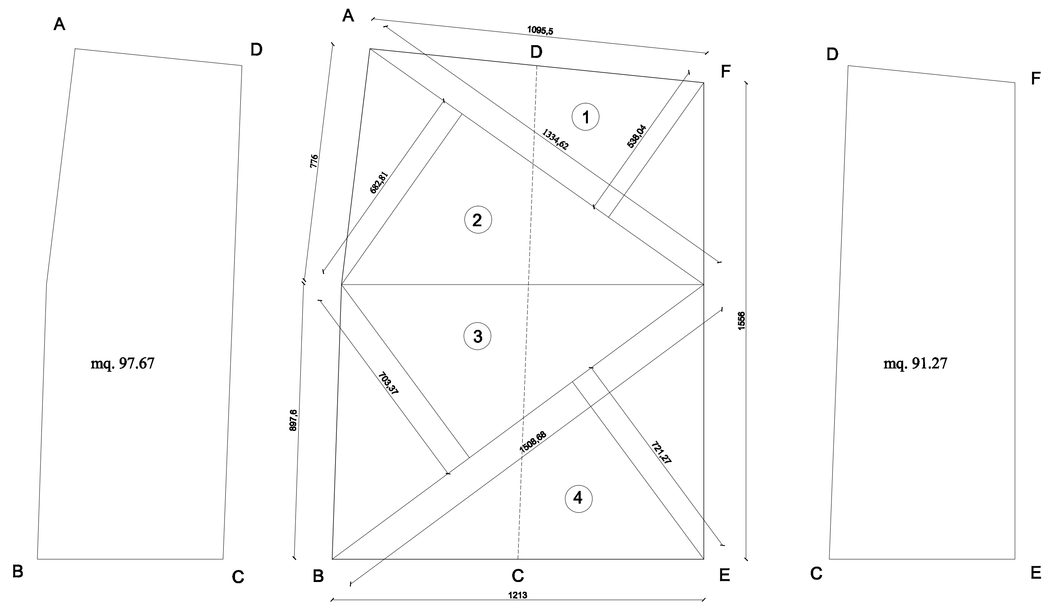

PROFILO ESTERNO