COMUNE DI FANO

PROPRIETA' : PROVINCIA ITALIANA DELLA CONGREGAZIONE
"MAESTRE PIE VENERINI"
VIA CASAL DI BOCCONE 220 00137 R O M A

OGGETTO : PIANO DI RECUPERO IN VARIANTE AL PIANO PARTICOLAREGGIATO DEL CENTRO STORICO
SCUOLA PARITARIA INFANZIA - PRIMARIA - SECONDARIA DI I° GRADO
"MAESTRE PIE VENERINI" VIA MONTEVECCHIO 59 - 61032 FANO (PU)

REALIZZAZIONE DI UNA "SALA" PER LE ATTIVITA' SCOLASTICHE COLLETTIVE (D.M. 18.12.1975 ART. 3.5.1 COMMI i,ii)

ELABORATO
5

PROGETTO PIANO DI RECUPERO IN VARIANTE AL P.P.C.S.

SALA PER LE ATTIVITA' SCOLASTICHE COLLETTTIVE

PLANIMETRIA GENERALE

Materiali	Pino nordico lamellare - Pannelli in legno OSB Pannelli termoacustici Eraclit - Vetrate antivandaliche	
Data	Scala 1:200	File

STUDIO D' INGEGNERIA *Dott. Ing. Alberto Giardi*
60021 Camerano (An) Via degli Zingari, 5/A Cell. 329 2665327
Tel. e Fax. 071 28 62 293 E-mail: inga.giardi@libero.it

Progettista	Committente

A norma di legge il presente disegno non potrà essere riprodotto né consegnato a terzi né utilizzato per scopi diversi da quello di destinazione senza l'autorizzazione scritta di questo studio tecnico che ne detiene la proprietà.

LEGGENDA

1. ACCESSO PRINCIPALE SCUOLA AL CIVICO 59
2. ACCESSO DISABILI
3. ACCESSO CARRABILE
4. EDIFICI CONFINANTI

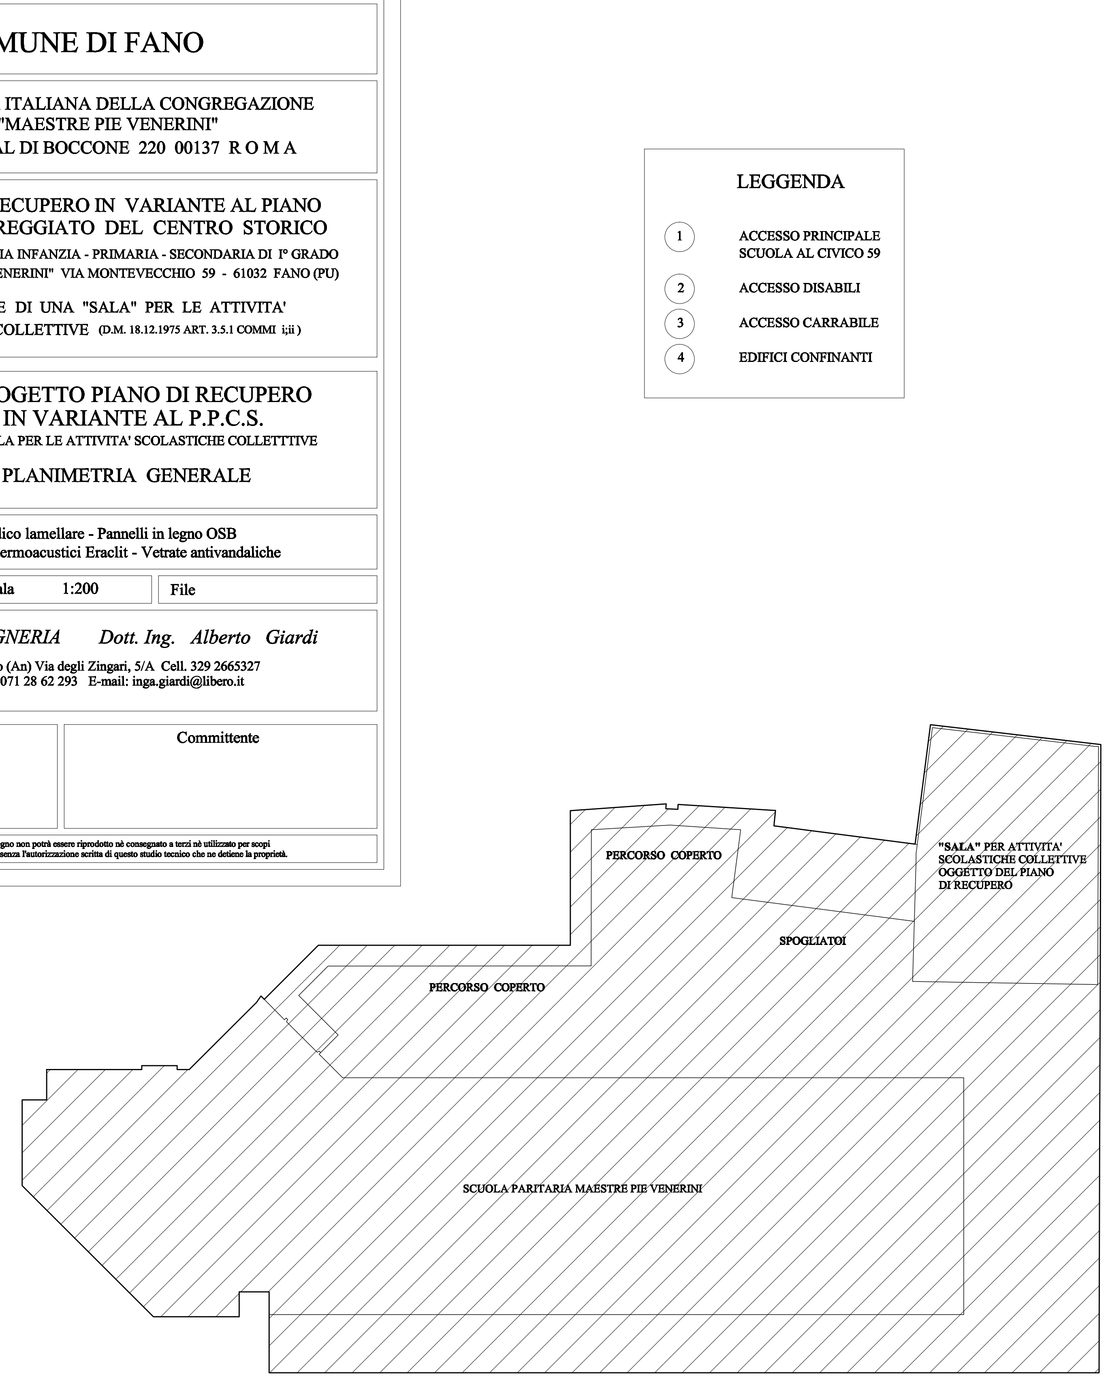
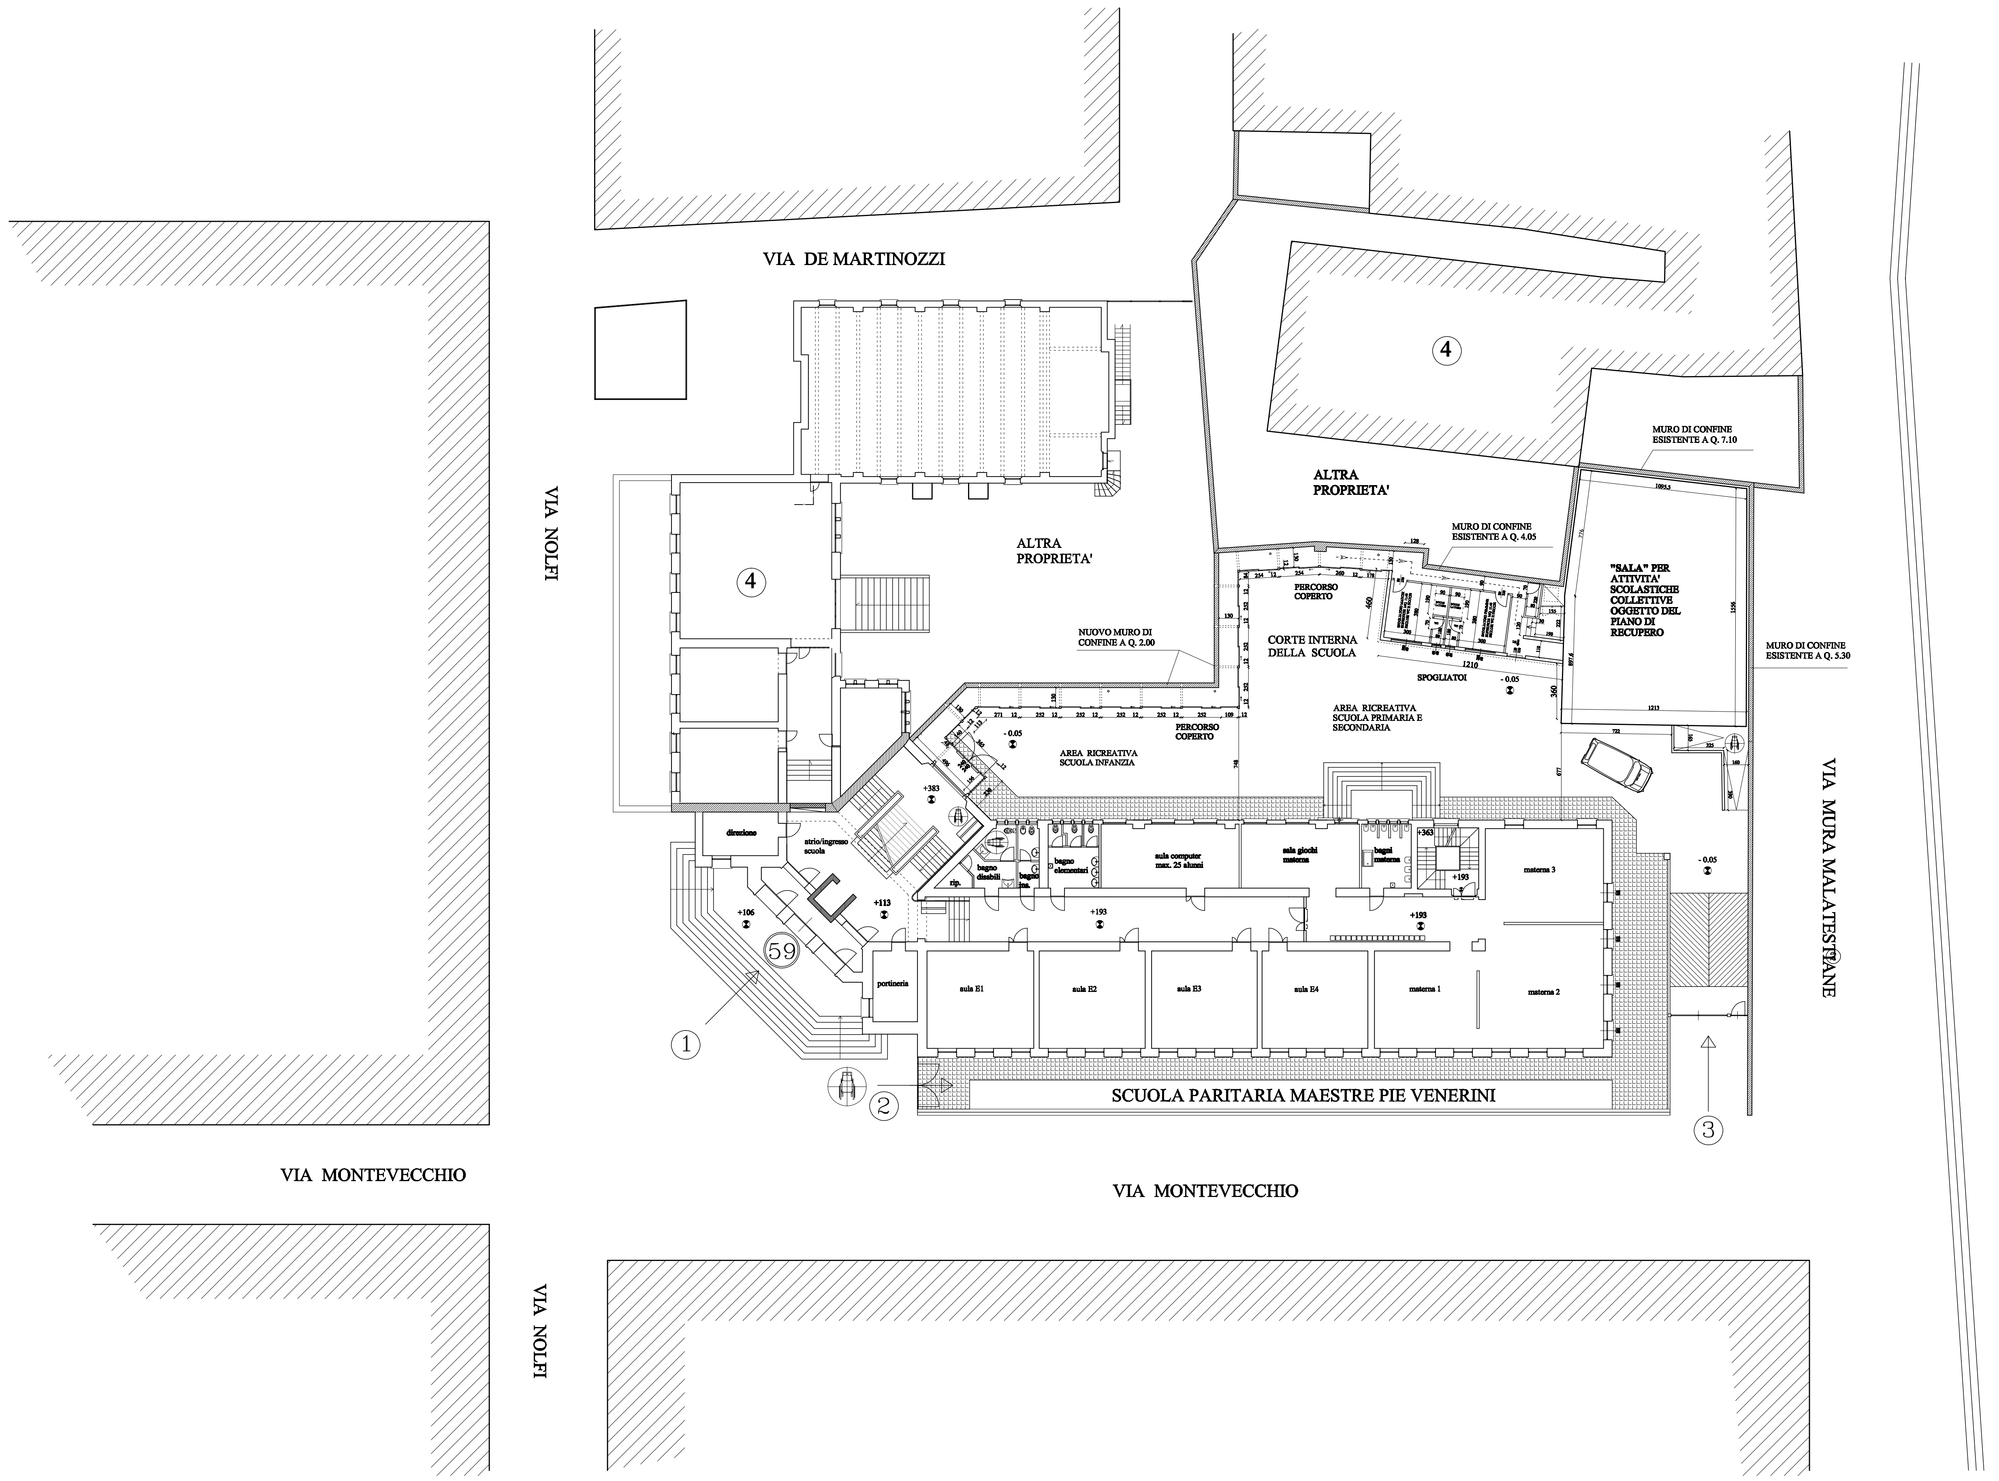
DEFINIZIONE DELL'AREA OGGETTO DEL PRESENTE PIANO DI RECUPERO PER UNA SUPERFICIE COMPLESSIVA DI MQ. 2090.00 CIRCA