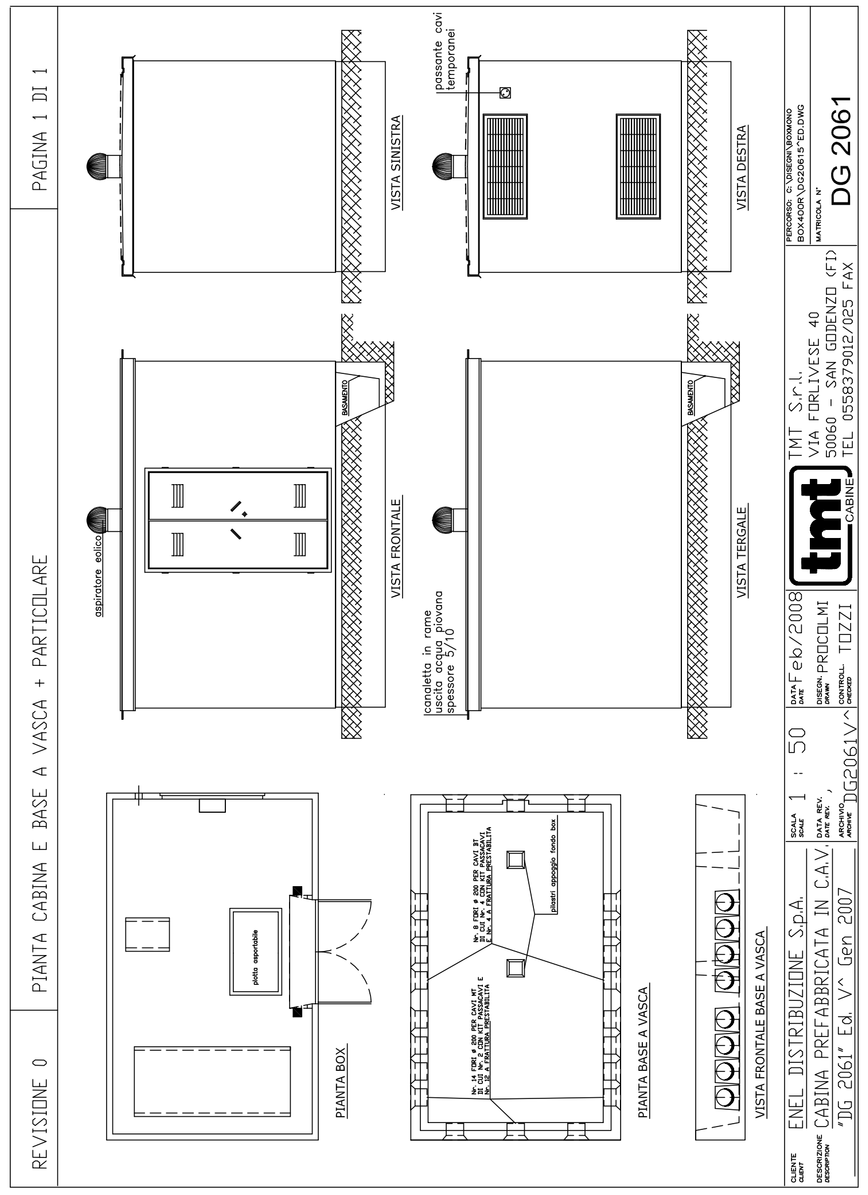

SEZIONE TIPO CANALIZZAZIONE

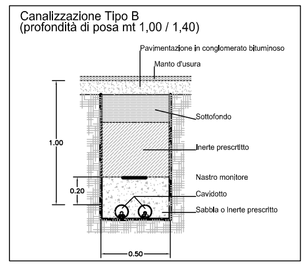

PARTICOLARE ALLACCIO

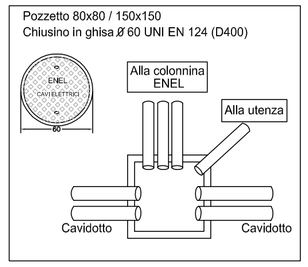

LEGENDA

- POZZETTO ISPEZIONE 150 x 150 con chiusino in ghisa sferoidale D 400
- POZZETTO ISPEZIONE 80 x 80 con chiusino in ghisa sferoidale D 400
- PUNTO DI CONSEGNA UTENZA
- COLONNINA ENEL C3M (morsettiera)
- CANALIZZAZIONI CON TUBI CORRUGATI DOPPIA PARETE (vari diametri)

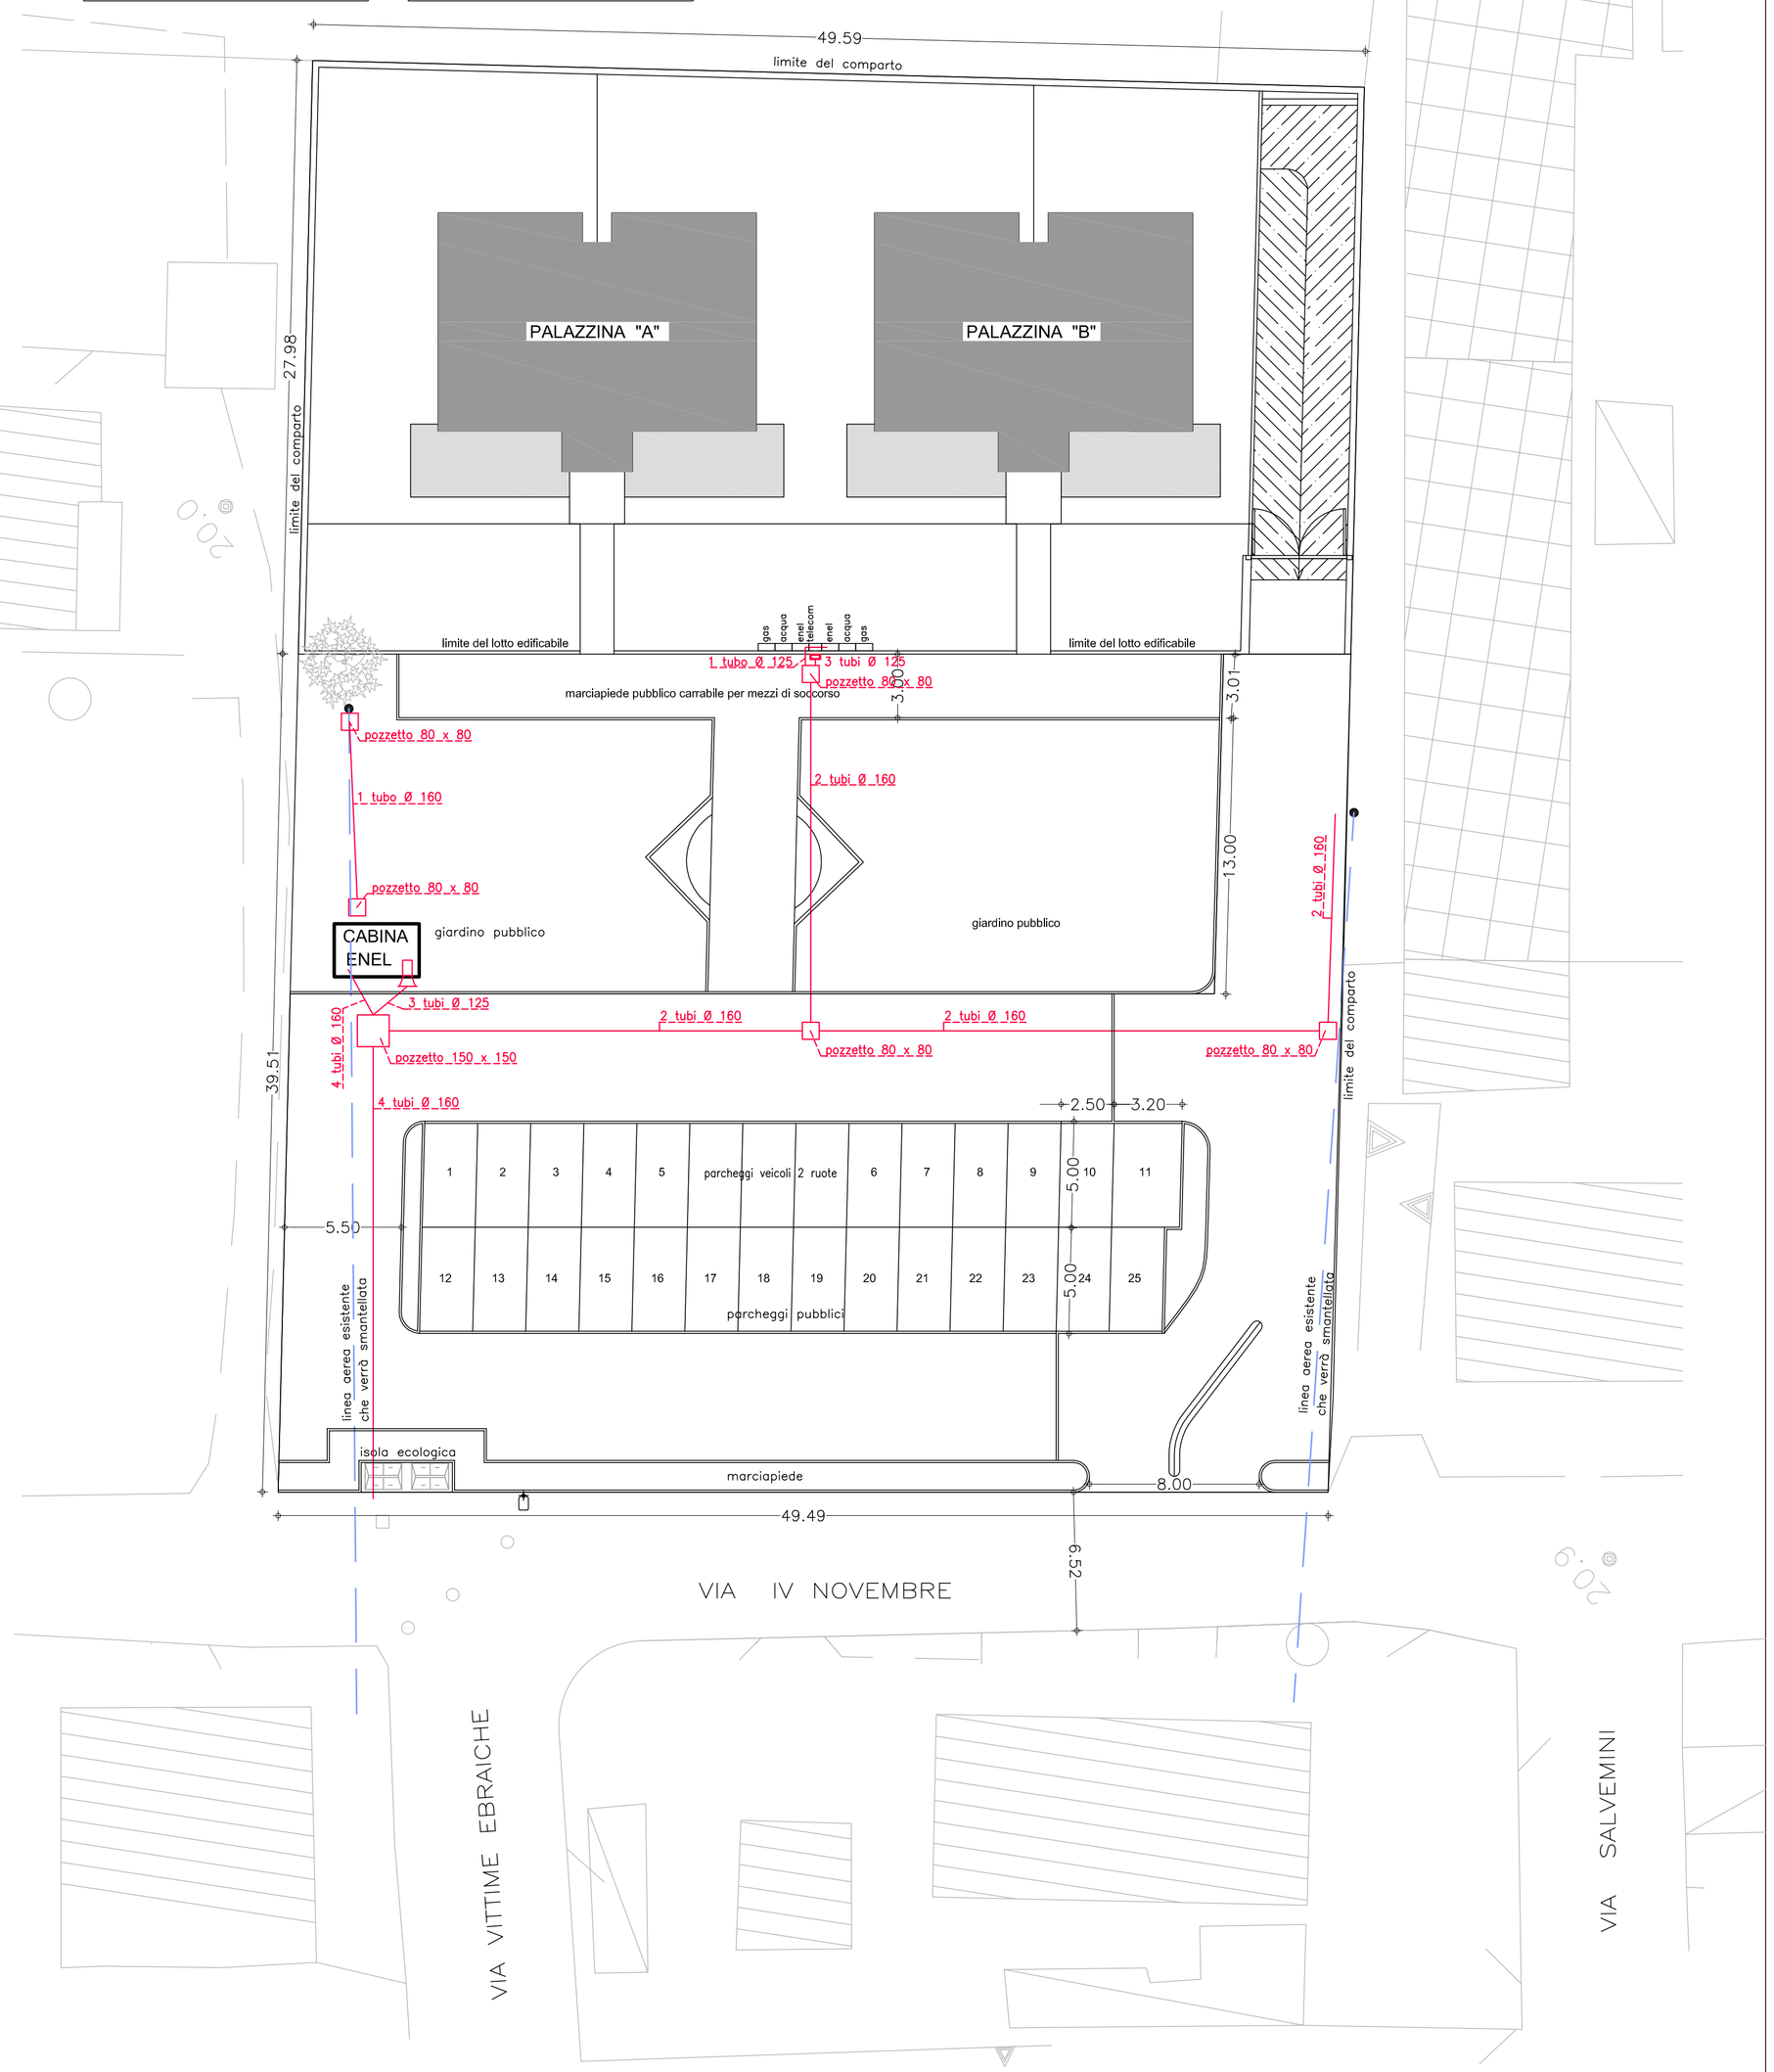

Dott. Arch. REMIGIO BURSI
Sede: via Mura del Sangallo, 6 - 61032 FANO (PU) -
Tel. 0721/803840 - mail: architetto.bursi@virgilio.it

Geom. STEFANO ANTILLI
Sede: via Vanvitelli, 10 - 61032 FANO (PU) -
Tel. 0721/804031 - mail: stefanoantilli@email.it

PROGETTISTI:
Arch. Remigio Bursi
Geom. Stefano Antilli

COMMITTENTE
BARTOLINI GIANFRANCO c.f. BRTGFR38M10D488L
BURASCA PAOLO c.f. BRSPLA82S27D488J
BURASCA CARLO c.f. BRSCRL82S27D488L
Tutti residenti in via Fossa S.Orso n° 24 - Fano

PIANO URBANISTICO ATTUATIVO DEL COMPARTO RESIDENZIALE ST2_P18
in Via IV Novembre ___ FANO

COLLABORATORE
Geom. Alex Terminesi
Arch. Leda Landi

ELABORATI:
OPERE DI URBANIZZAZIONE PRIMARIA
RETE ENEL

TAVOLA
2.11

RIF.	DATA	AGG.	SCALA
M. via IV Novembre	13 giugno 2011	29 dicembre 2011	1:200