

Dott. Arch. REMIGIO BURSI

Sede: via Mura del Sangallo, 6 - 61032 FANO (PU) -
Tel. 0721/803840 - mail: architetto.bursi@virgilio.it

Geom. STEFANO ANTILLI

Sede: via Vanvitelli, 10 - 61032 FANO (PU) -
Tel. 0721/804031 - mail: stefanoantilli@email.it

PROGETTISTI:

Arch. Remigio Bursi

COMMITTENTE

BARTOLINI GIANFRANCO c.f. BRTGFR38M10D488L
BURASCA PAOLO c.f. BRSPPLA82S27D488J
BURASCA CARLO c.f. BRSCRL82S27D488L
Tutti residenti in via Fossa S. Orso n° 24 - Fano

Geom. Stefano Antilli

PIANO URBANISTICO ATTUATIVO DEL COMPARTO RESIDENZIALE ST2_P18
in Via IV Novembre ___ FANO

ELABORATI:

OPERE DI URBANIZZAZIONE PRIMARIA
UBICAZIONE CABINA ENEL

TAVOLA

2.11
bis

COLLABORATORE

Geom. Alex Terminesi
Arch. Leda Landi

RIF.

M. via IV Novembre

DATA


13 giugno 2011

AGG.

29 dicembre 2011

SCALA

1:200

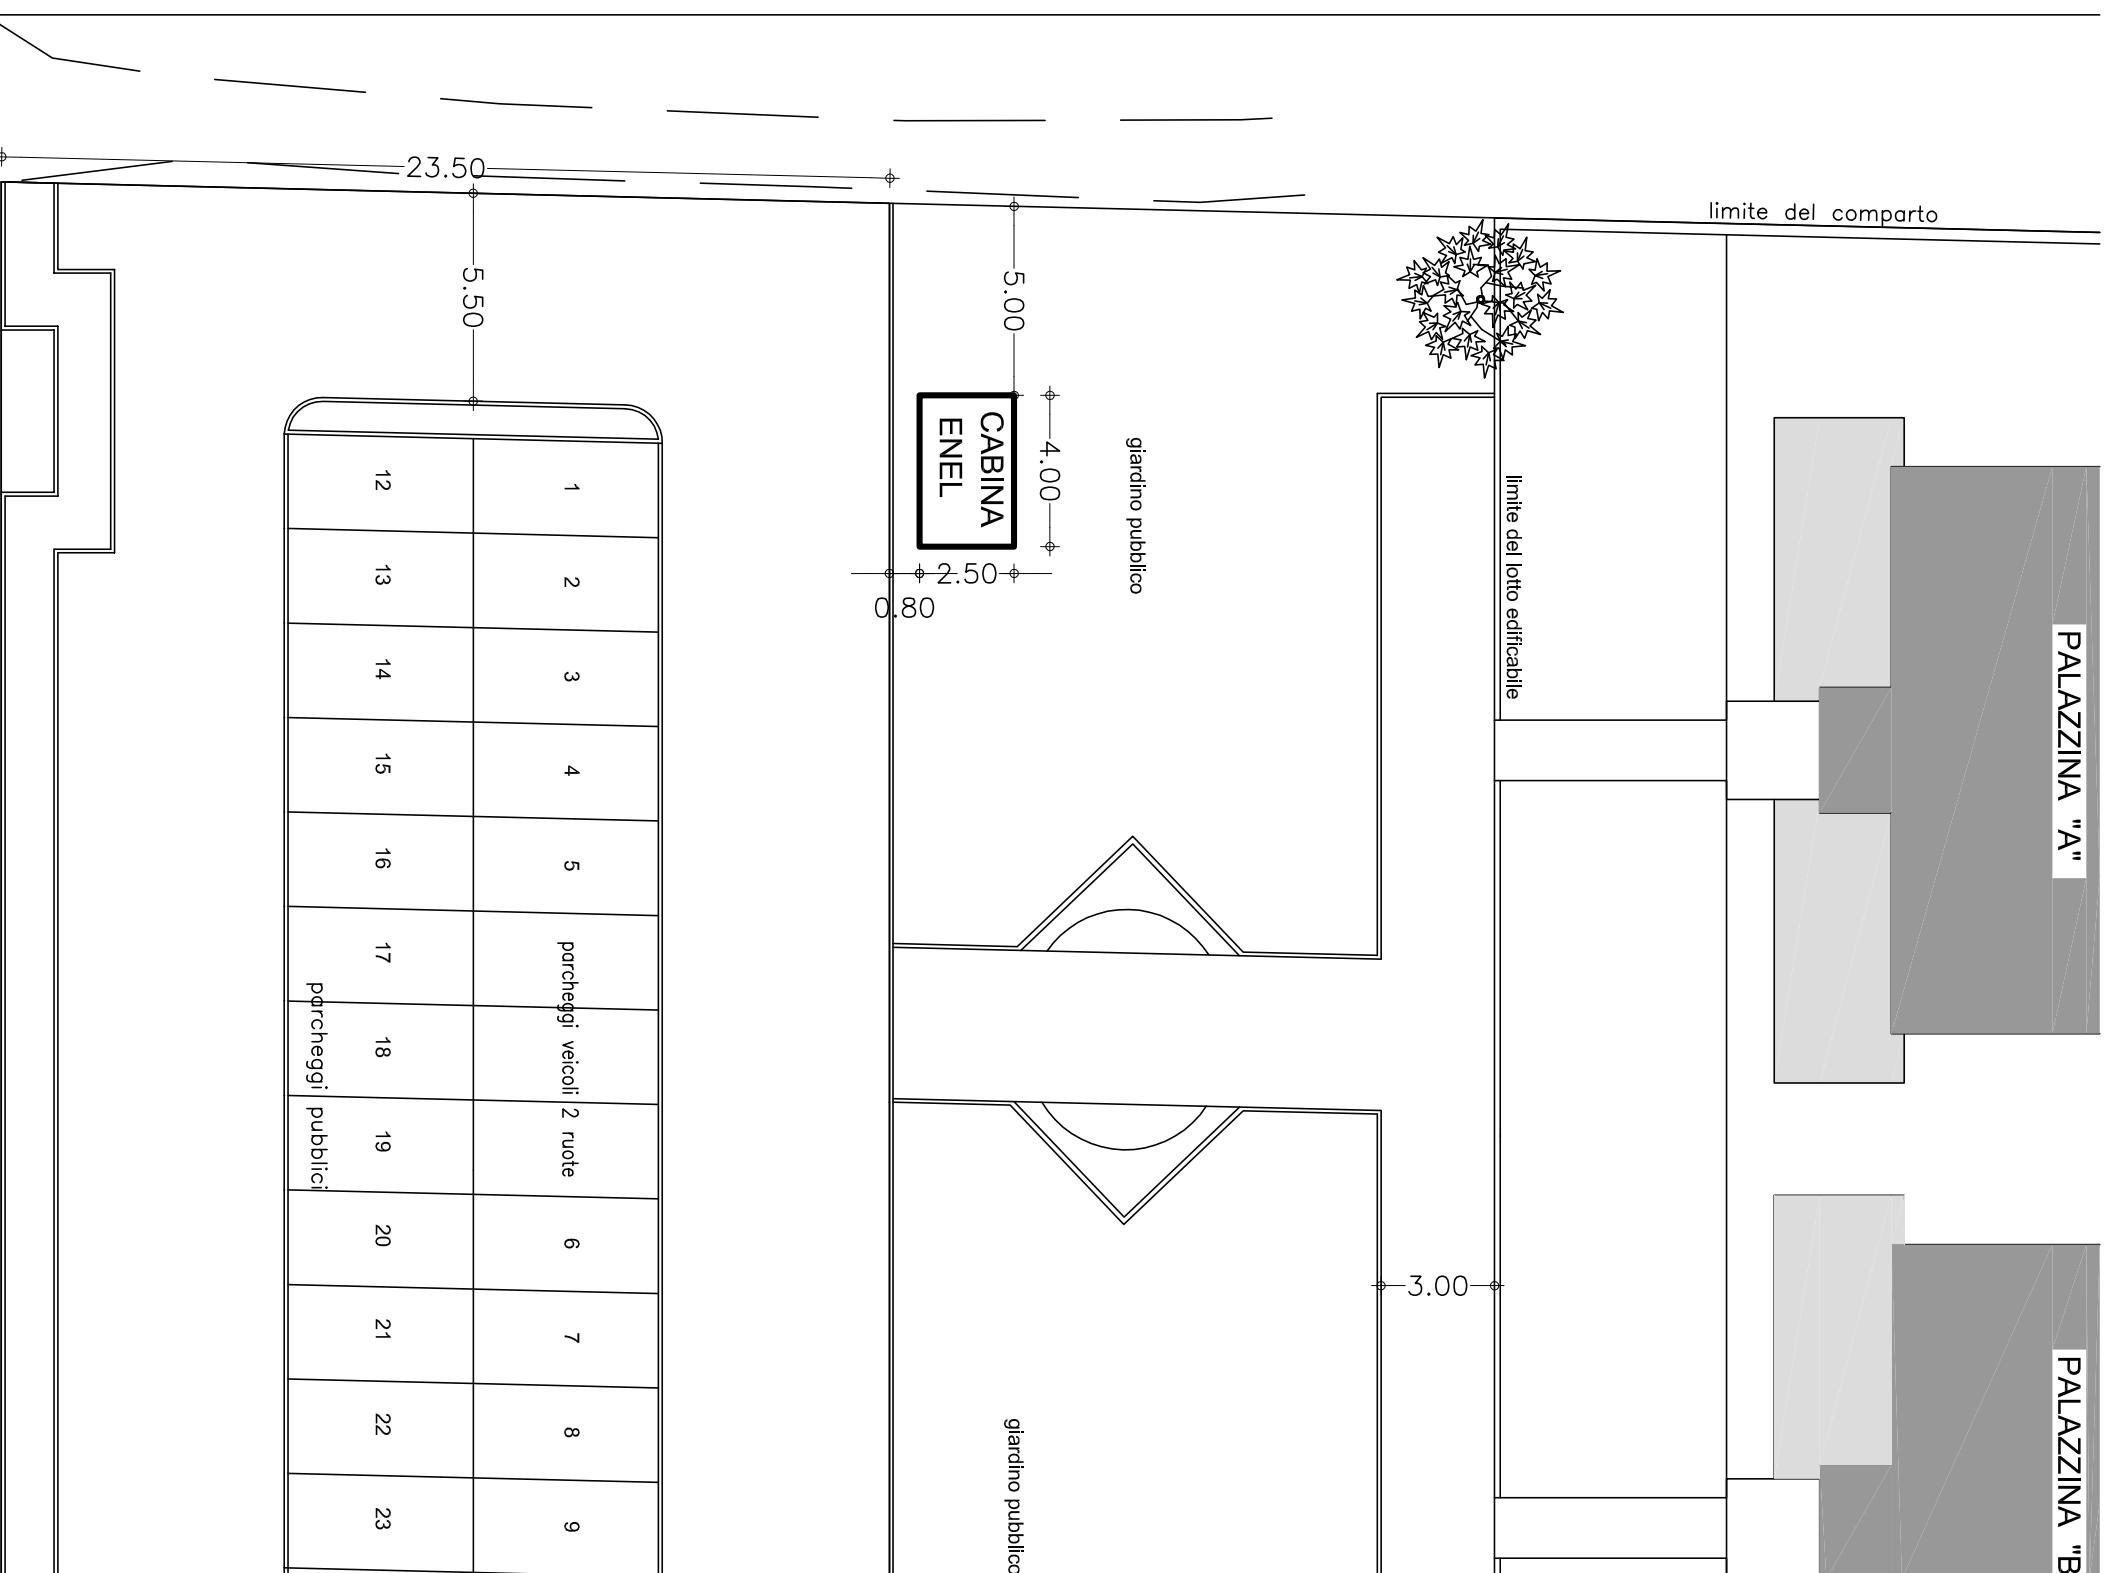

VIA IV NOVEMBRE