Uso interno. Tutti i diritti riservati. Riproduzione vietata

Progetto Lottizzazione	
Numero Pratica/Richiesta	Lott15063_001 — Data 01/06/2011
Lottizzatore/Costruttore	da assegnare
Indirizzo Lott./Nuovo Edificio	via cavour 24 fano
Comune	Fano — Prov. PS
Regione	Marche
Area di Centrale	FANO
Redatto	00010816 — Data 01/06/2011
Approvato	Data
Foglio 2/2	Formato — Scala
Note	

INFRASTRUTTURE ORIZZONTALI
Legenda Simboli

Tubi corrugati interrati			
⊠	Pozzetto 40x40 cm	○	Armadietto Interno 50x50x30
⊞	Pozzetto 46x70 cm	○	Armadietto a Colonnina
□	Pozzetto 60x60 cm 90x70 cm		
▭	Pozzetto 120x60 cm 125x80 cm		
⊡	MaxiPozzetto		

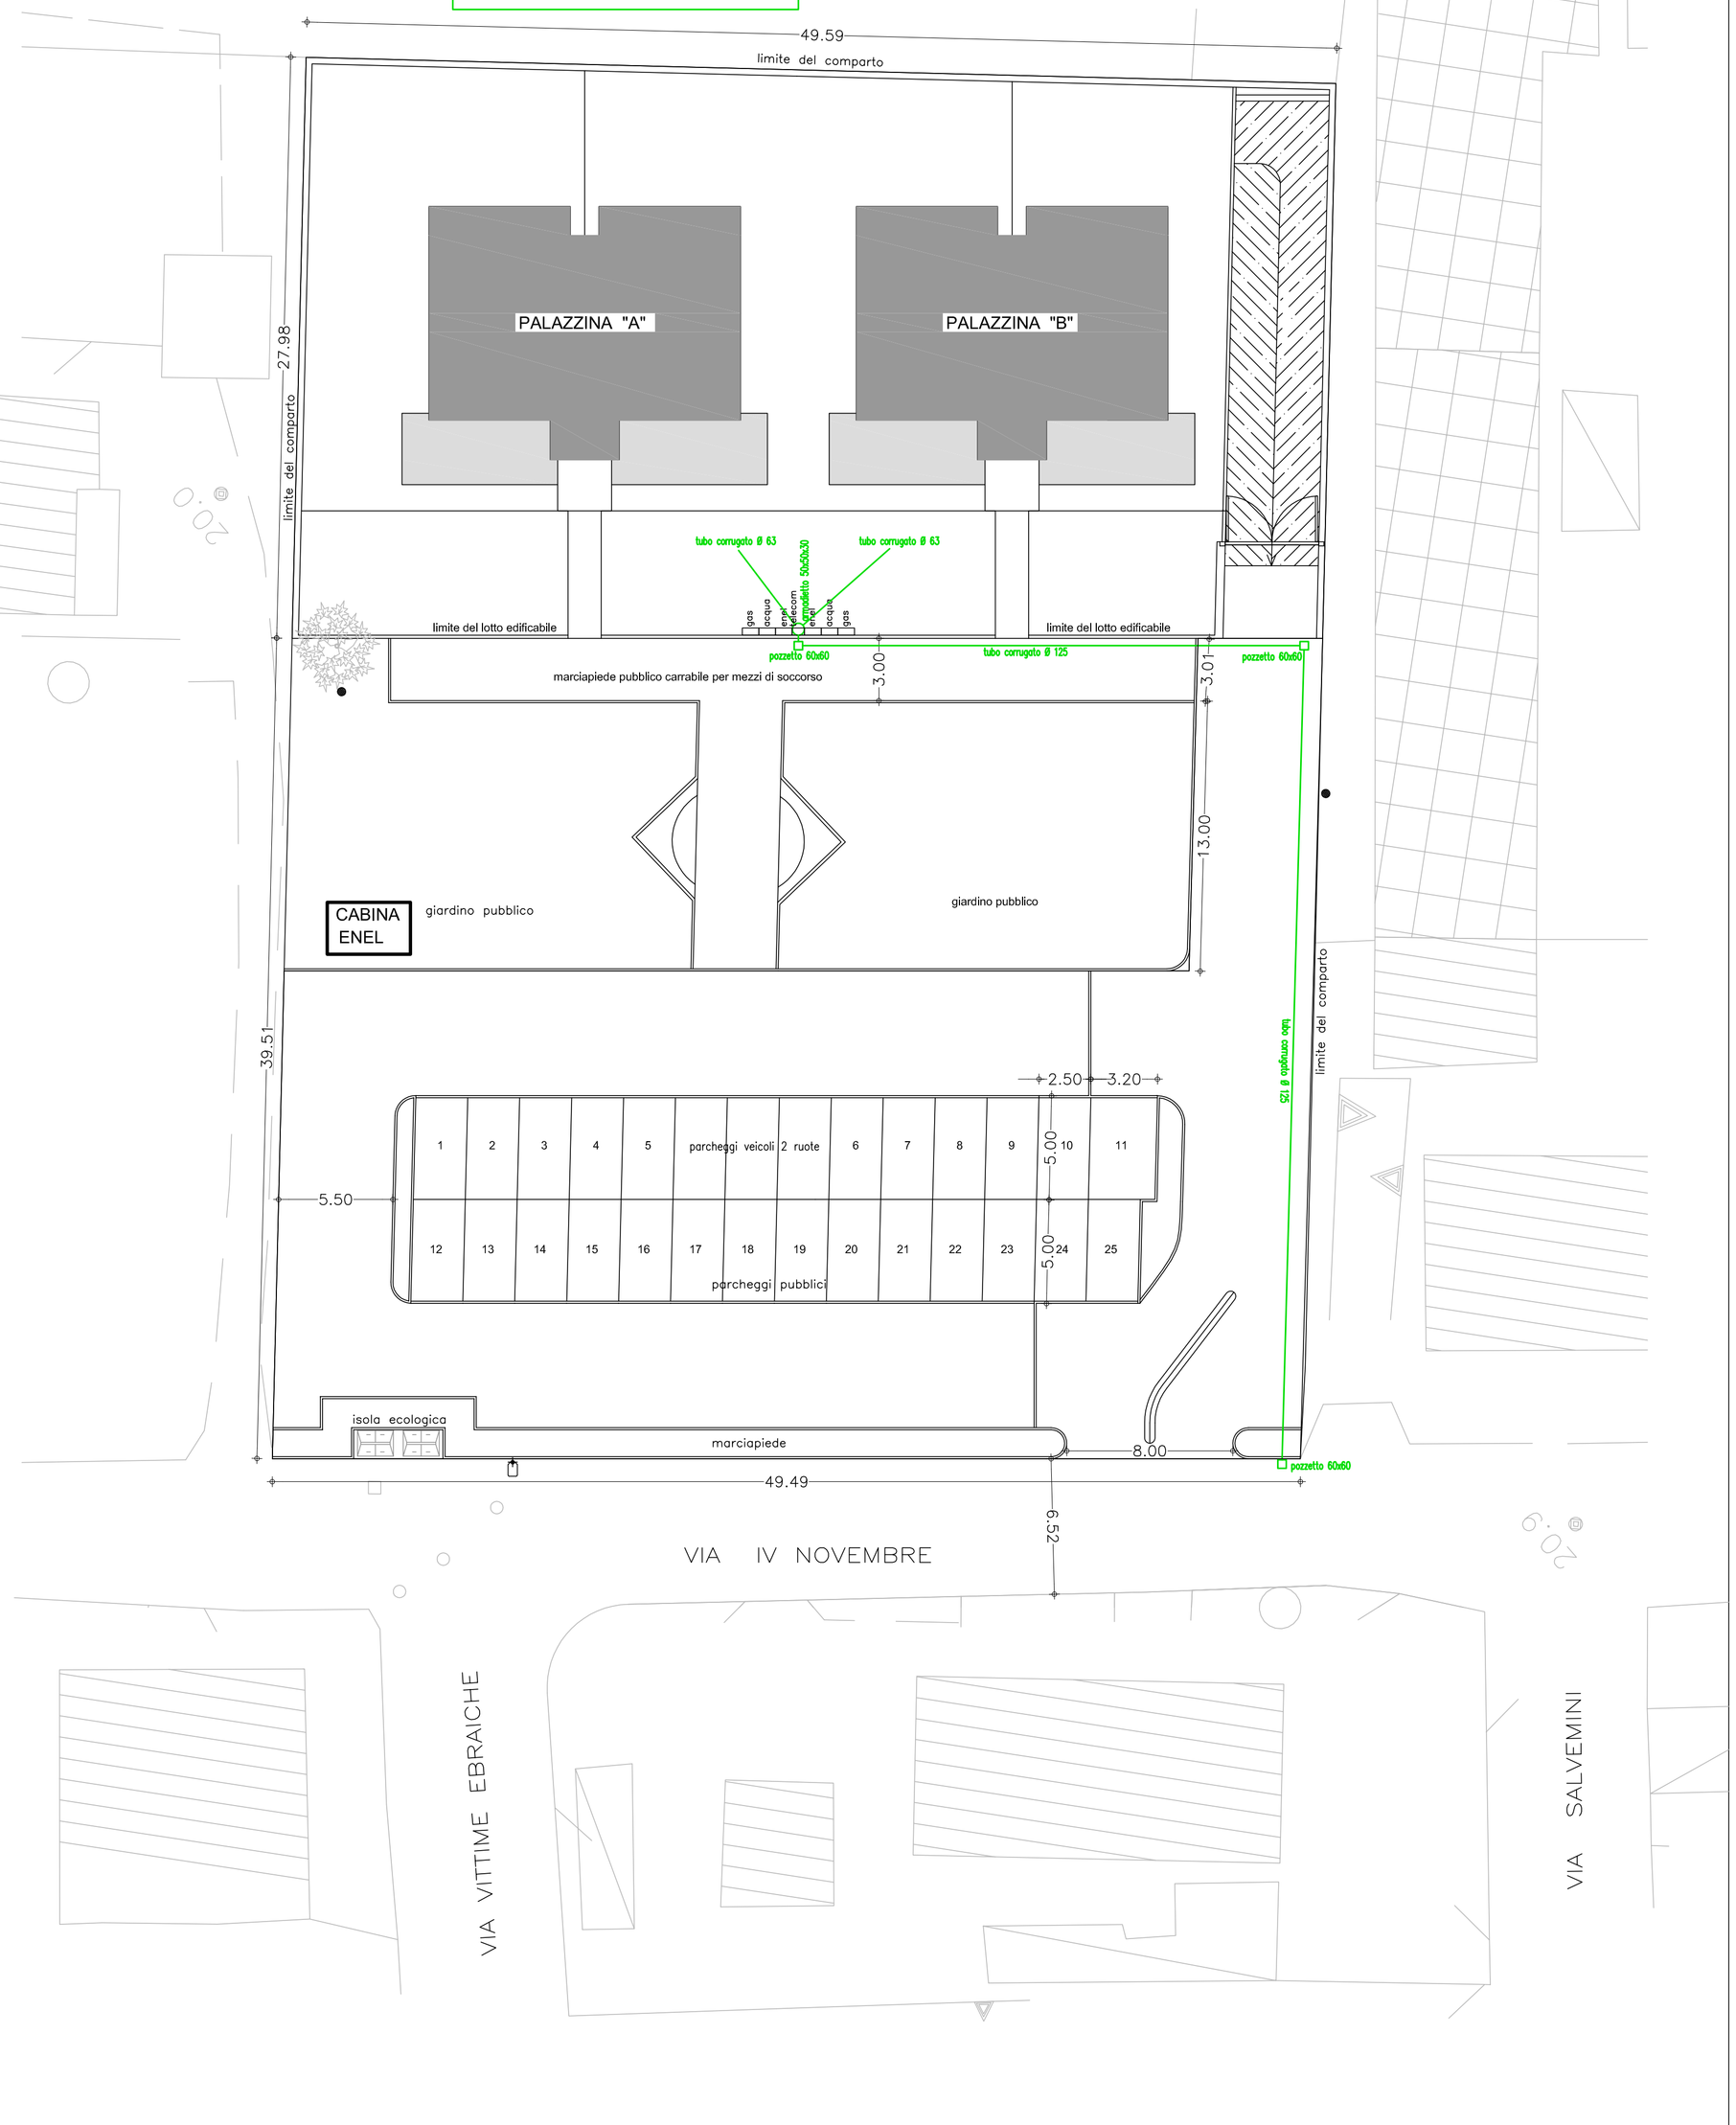

Dott. Arch. REMIGIO BURSI
Sede: via Mura del Sangallo, 6 - 61032 FANO (PU) -
Tel. 0721/803840 - mail: architetto.bursi@virgilio.it

Geom. STEFANO ANTILLI
Sede: via Vanvitelli, 10 - 61032 FANO (PU) -
Tel. 0721/804031 - mail: stefanoantilli@email.it

PROGETTISTI:
Arch. Remigio Bursi
Geom. Stefano Antilli

COLLABORATORE
Geom. Alex Terminesi
Arch. Leda Landi

COMMITTENTE
BARTOLINI GIANFRANCO c.f. BRTGFR38M10D488L
BURASCA PAOLO c.f. BRSPLA82S27D488J
BURASCA CARLO c.f. BRSCRL82S27D488L
Tutti residenti in via Fossa S.Orso n° 24 - Fano

PIANO URBANISTICO ATTUATIVO DEL COMPARTO RESIDENZIALE ST2_P18
in Via IV Novembre ___ FANO

ELABORATI:
OPERE DI URBANIZZAZIONE PRIMARIA
RETE TELECOM

TAVOLA
2.12

RIF.	DATA	AGG.	SCALA
M. via IV Novembre	13 giugno 2011	29 dicembre 2011	1:200