



**CALCOLO SUPERFICIE A VERDE PUBBLICO ( F1 )**

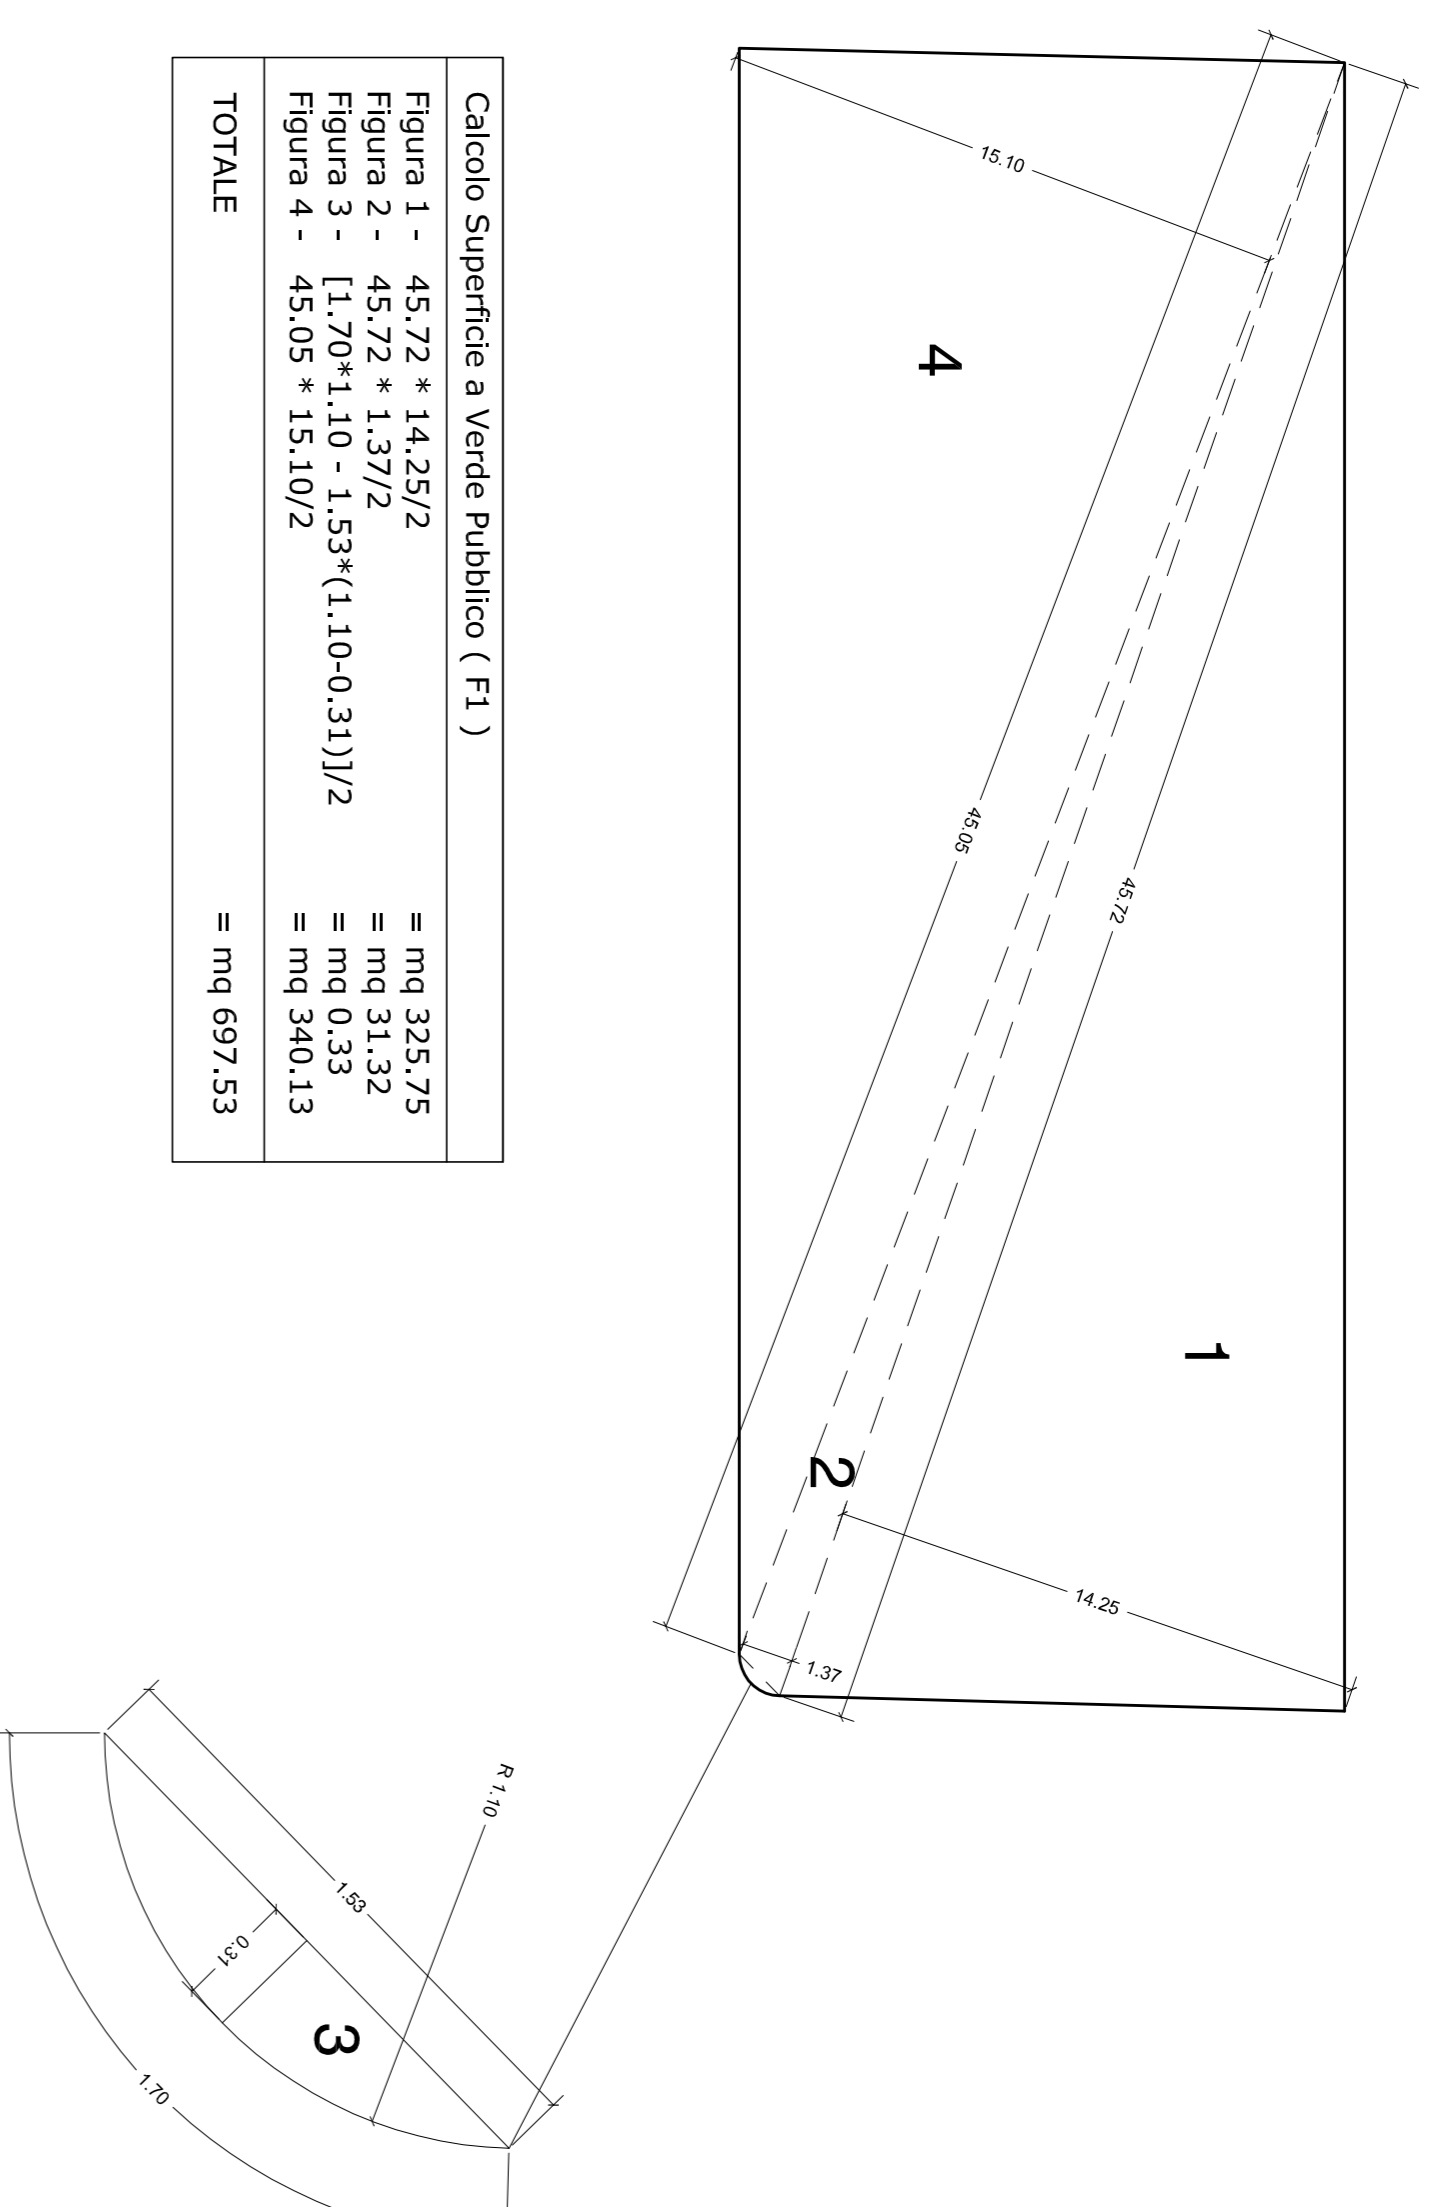

**CALCOLO SUPERFICIE A PARCHEGGIO PUBBLICO ( P2\_PR )**

Calcolo Superficie a Parcheggio Pubblico ( P2_PR )	
Figura 1 -	35,41 * 5,94/2 = mq 105,17
Figura 2 -	35,41 * 2,58/2 = mq 45,68
Figura 3 -	20,85 * 1,35/2 = mq 14,07
Figura 4 -	[-1,70*1,10 - 1,53*(1,10-0,31)]/2 = - mq 0,33
Figura 5 -	52,72 * 15,33/2 = mq 404,10
Figura 6 -	52,72 * 22,11/2 = mq 582,82
Figura 7 -	49,93 * 4,43/2 = mq 110,59
<b>TOTALE</b>	<b>= mq 1262,10</b>

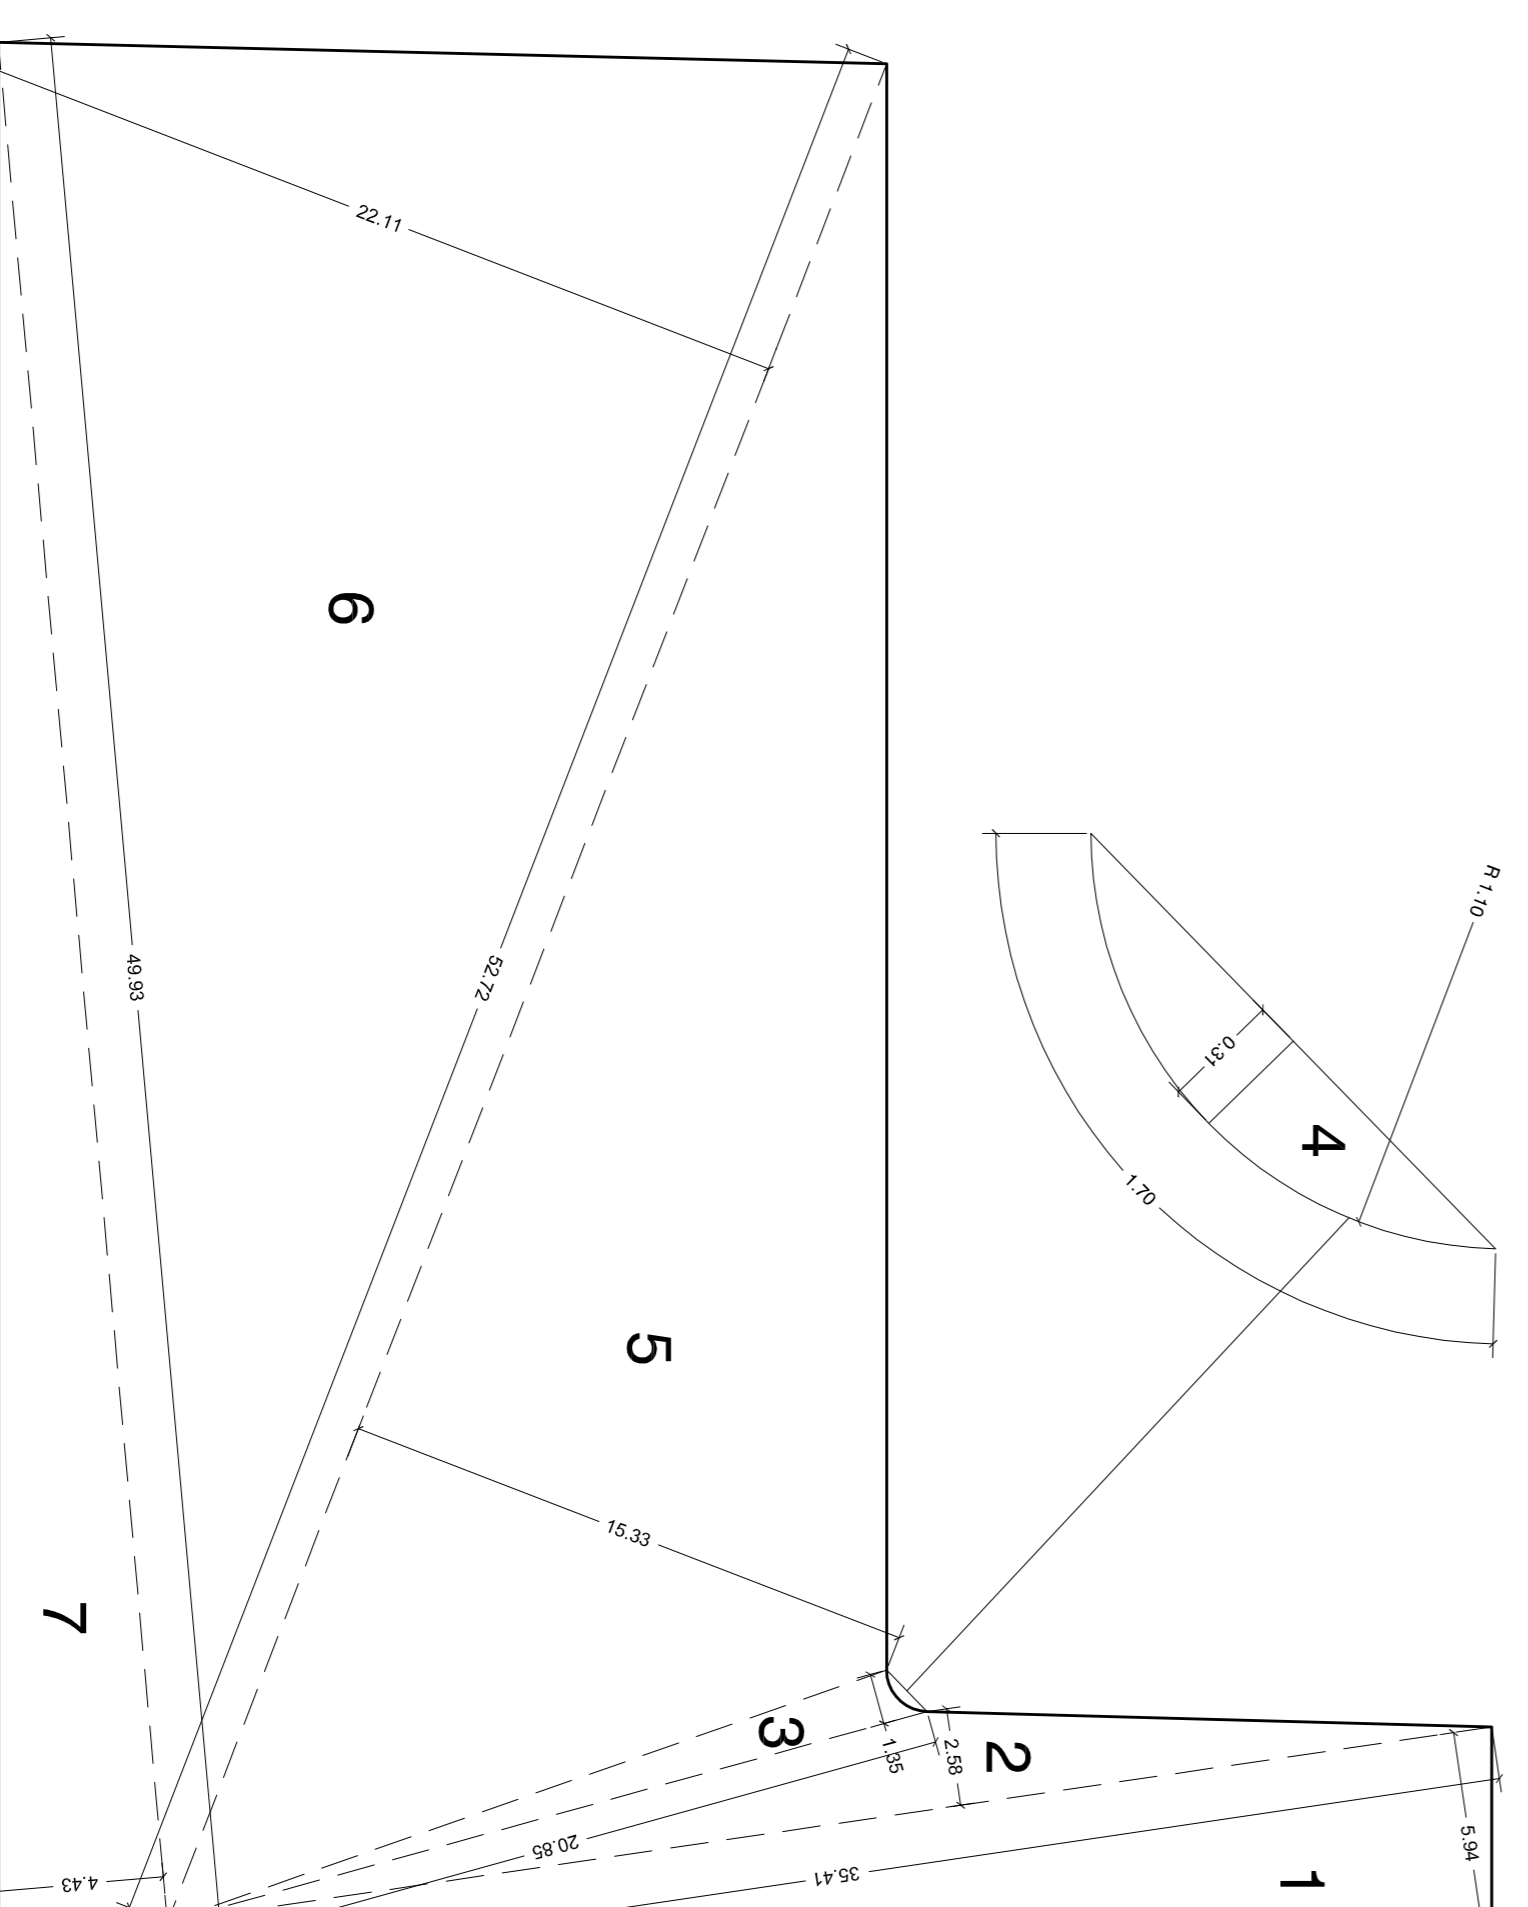

<b>Dott. Arch. REMIGIO BURSÌ</b>		<b>Geom. STEFANO ANTILLI</b>	
Sede: Via Mura del Sargallo, 6 - 61032 FANO (PU) - Tel. 0721/803940 - mail: architetto.bursi@virgilio.it		Sede: Via Vanvitelli, 10 - 61032 FANO (PU) - Tel. 0721/804031 - mail: stefanoantilli@gmail.it	
PROGETTISTI: Arch. Remigio Bursi	COMITENTE: BARTOLINI GIANFRANCO c.f. BR7GFR38M10D488L BURASCA PAOLO c.f. BRSPLA82S27D488L BURASCA CARLO c.f. BRSCRL82S27D488L Tutti residenti in via Fossa S. Orso n° 24 - Fano	PIANO URBANISTICO ATTUATIVO DEL COMPARTO RESIDENZIALE ST2_P18 in Via IV Novembre ____ FANO	
COLLABORATORE: Geom. Alex Terminiessi Arch. Leda Landi	ELABORATI: VERIFICA GRAFICA E ANALITICA DEGLI STANDARD URBANISTICI		TAVOLA <b>2.3</b>
RIF. M. via IV Novembre	DATA 13 Giugno 2011	AGG. 0000	SCALA 1:200