
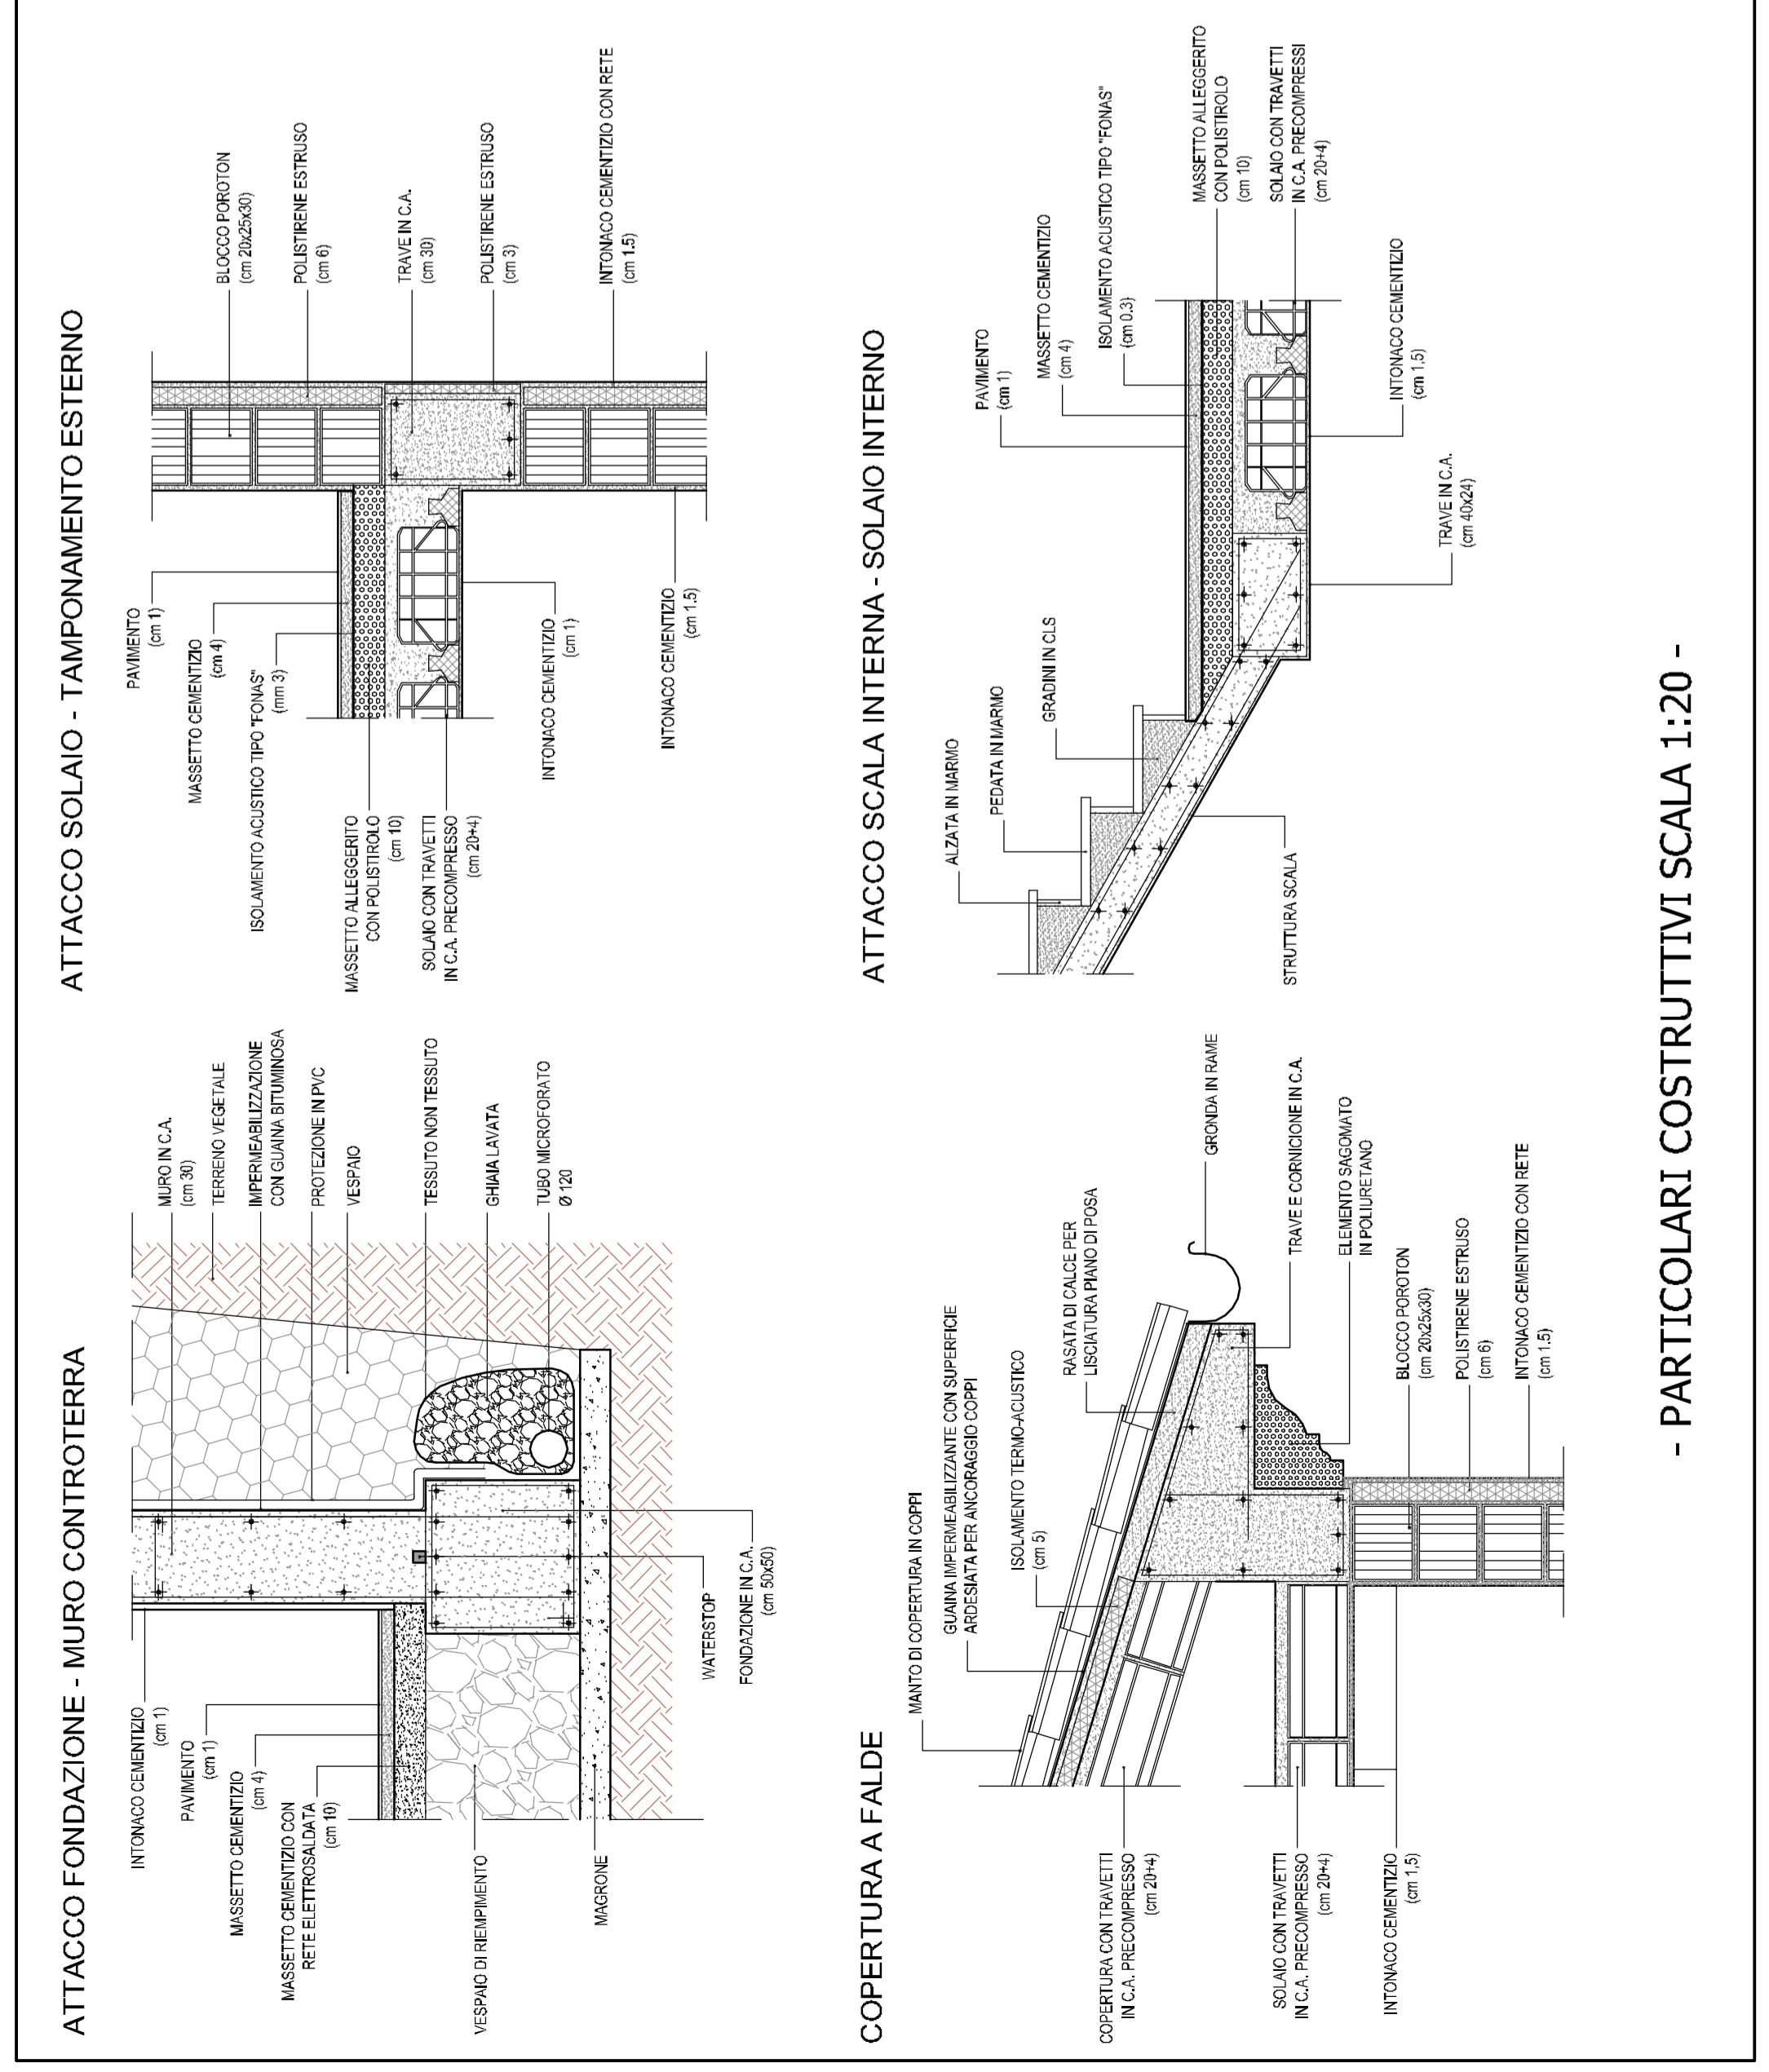


LEGENDA

- PERIMETRO COMPARTO ST5_P64
- PERIMETRO COMPARTO ST5_P15
- VERDE PUBBLICO
- PARCHEGGI
- POSTA CICCABEDI PIG
- AREA SCOLASTICA
- LOTTO PRIVATO
- FASCIA DI RISULTA STRADALE
- FASCIA DI RISPETTO PROVINCIALE

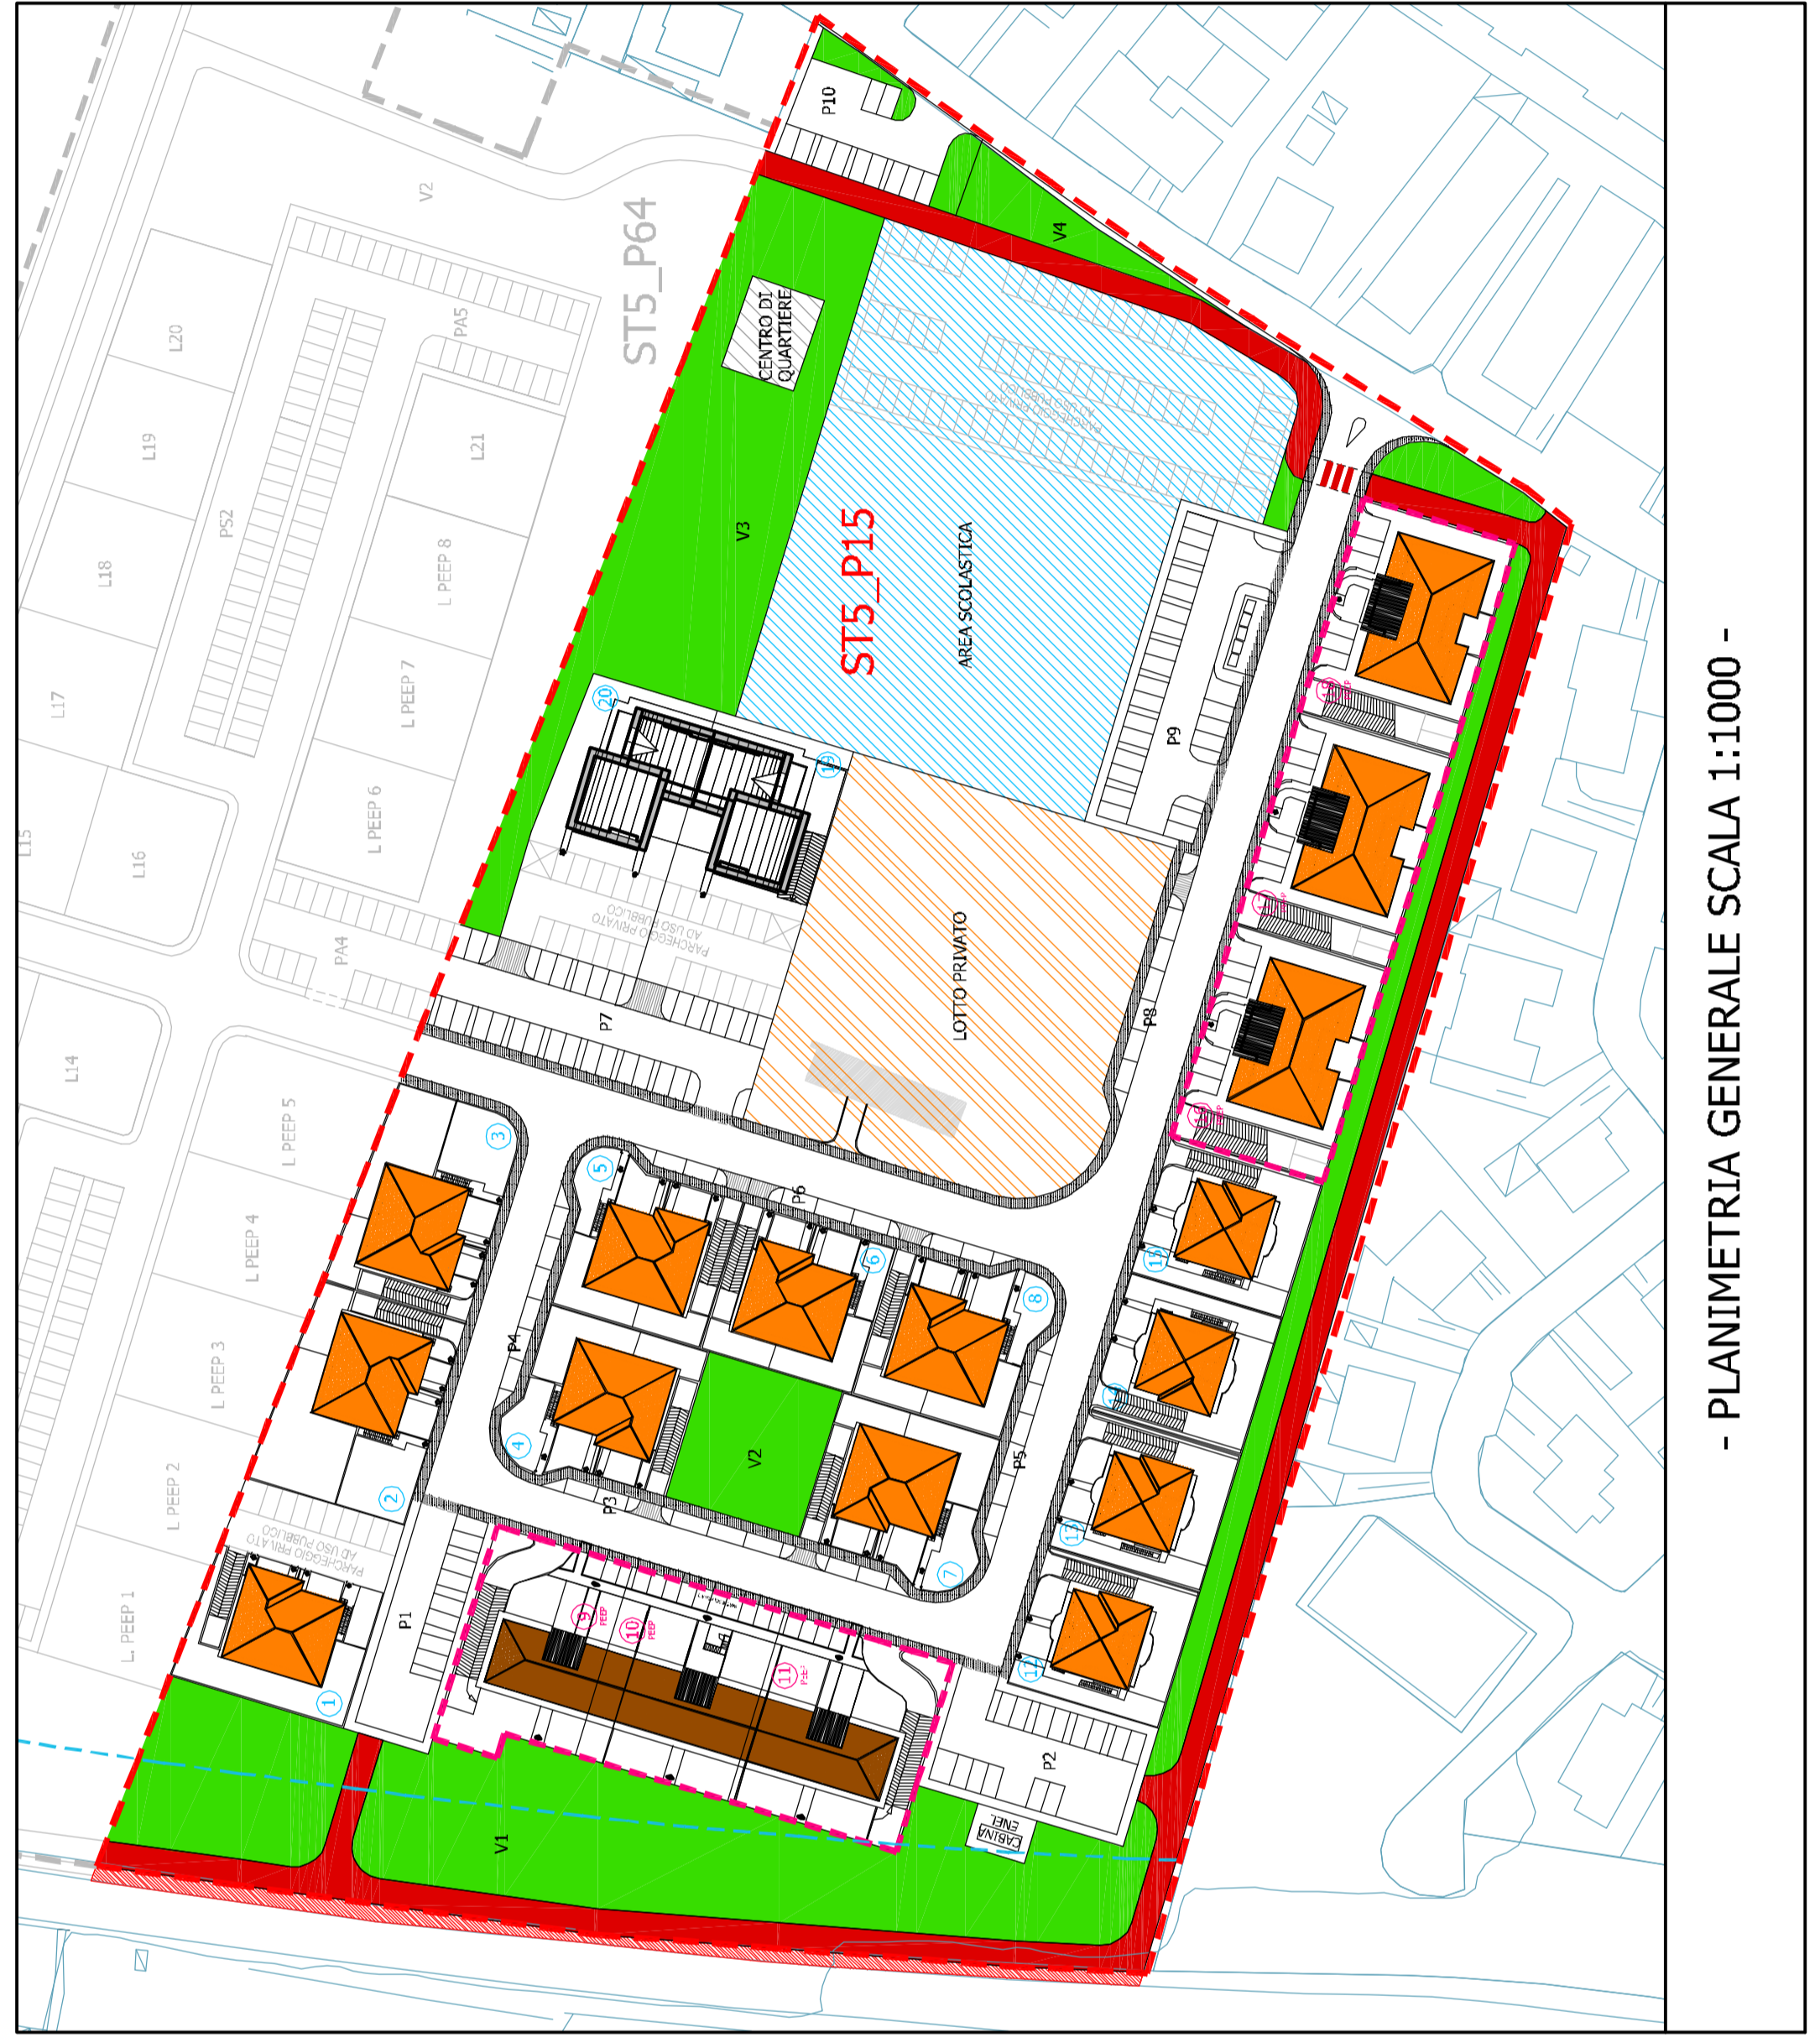

COMUNE DI FANO

OGGETTO: PIANO DI LOTTIZZAZIONE ZONA C1 RESIDENZIALE DI ESPANSIONE "COMPARTO ST5_P15"

UBICAZIONE: LOC. ROSCIANO, TRA S.P. 3 FLAMINIA E STRADA COMUNALE DI MEZZO DI ROSCIANO

DATI CATASTALI: FOGLIO 49 MAPP. 929, 930, 931, 934, STRAD/parte

COMITENTE: MASSIMO S.R.L. P.IVA 01479750414

CON SEDE IN MONTEMAGGIORE AL METAURO (PU) VIA TREMOLA N. 1

PROGETTISTA: Dott. Ing. CESARE CANESTRARI PROGETTAZIONE E CALCOLO STRUTTURE CIVILI E INDUSTRIALI Via A. Noveck, 31b - 61025 CASCINELLI DI SALTARA (PU) P.IVA 02099910412 Tel. 071.7271.827079 EMAIL: canestraricesare@libero.it

COLLABORATORI: Geom. Roberto Evangelisti & Sauro Mercantini Via Orsini, 93 - 61025 Cascinelli di Saltara (PU) P.IVA 01355740414 Tel. 071.891444 - fax. 0721.678154 e-mail: ingesab@libero.it - www.montemagioro.com

OGGETTO: TIPOLOGIE EDILIZIE

7b

08/01 1:200