



LIVELLETTA	DIFF. DI QUOTA Distanza Pendenza	$h = -0.362$ $L = 52.500$ $I = -0.00690$	$h = 0.142$ $L = 142.500$ $I = 0.00100$
------------	--	--	---

**SMALTIMENTO ACQUE BIANCHE
ASSE 8 - B**

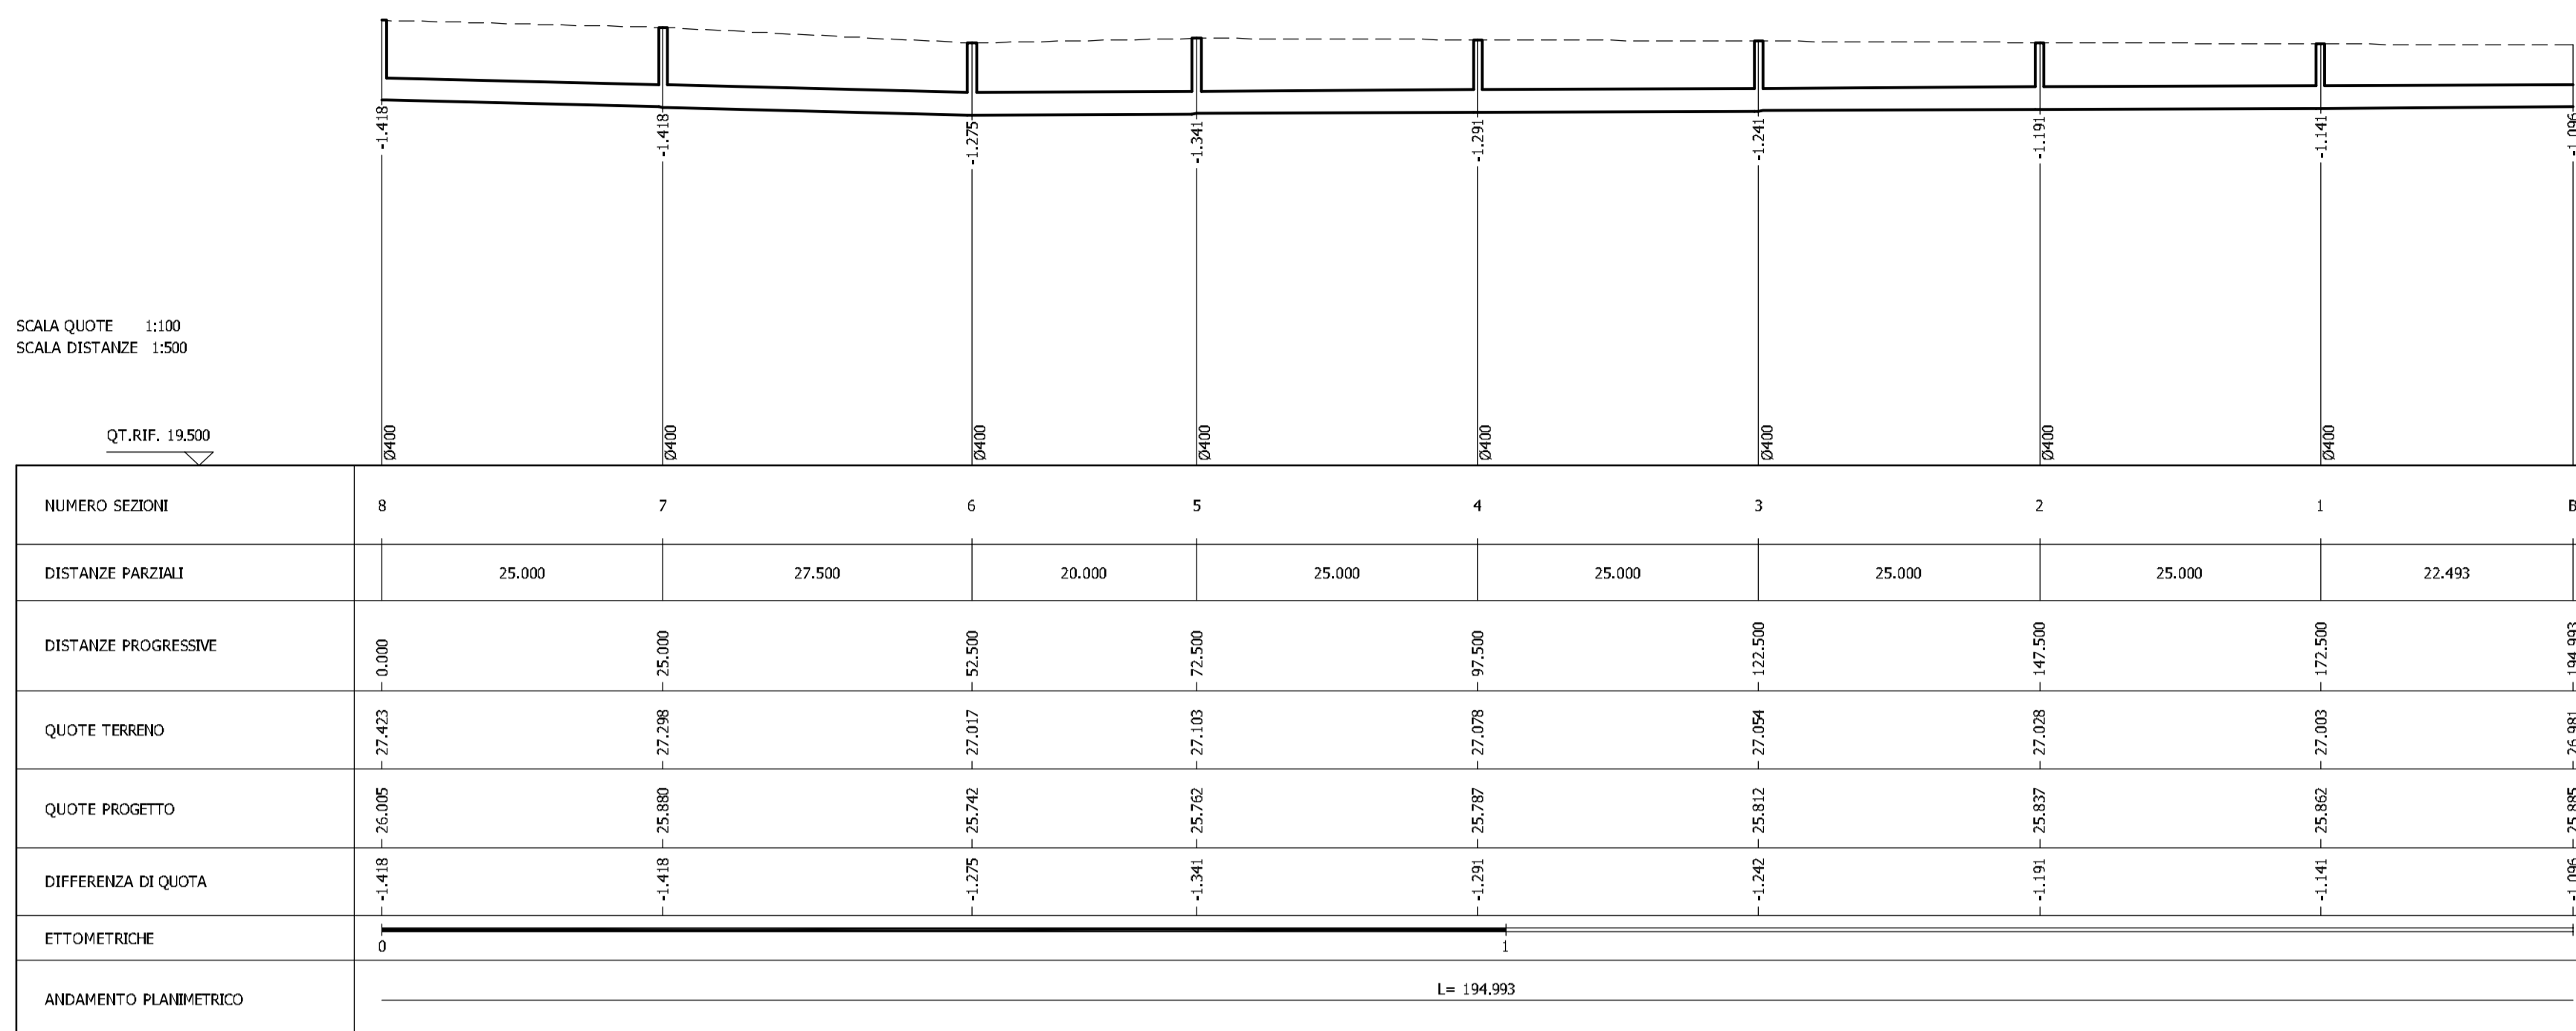


LIVELLETTA	DIFF. DI QUOTA Distanza Pendenza	$h = -0.825$ $L = 110.000$ $I = -0.00750$
------------	--	---

**SMALTIMENTO ACQUE BIANCHE
ASSE 6 - 12**

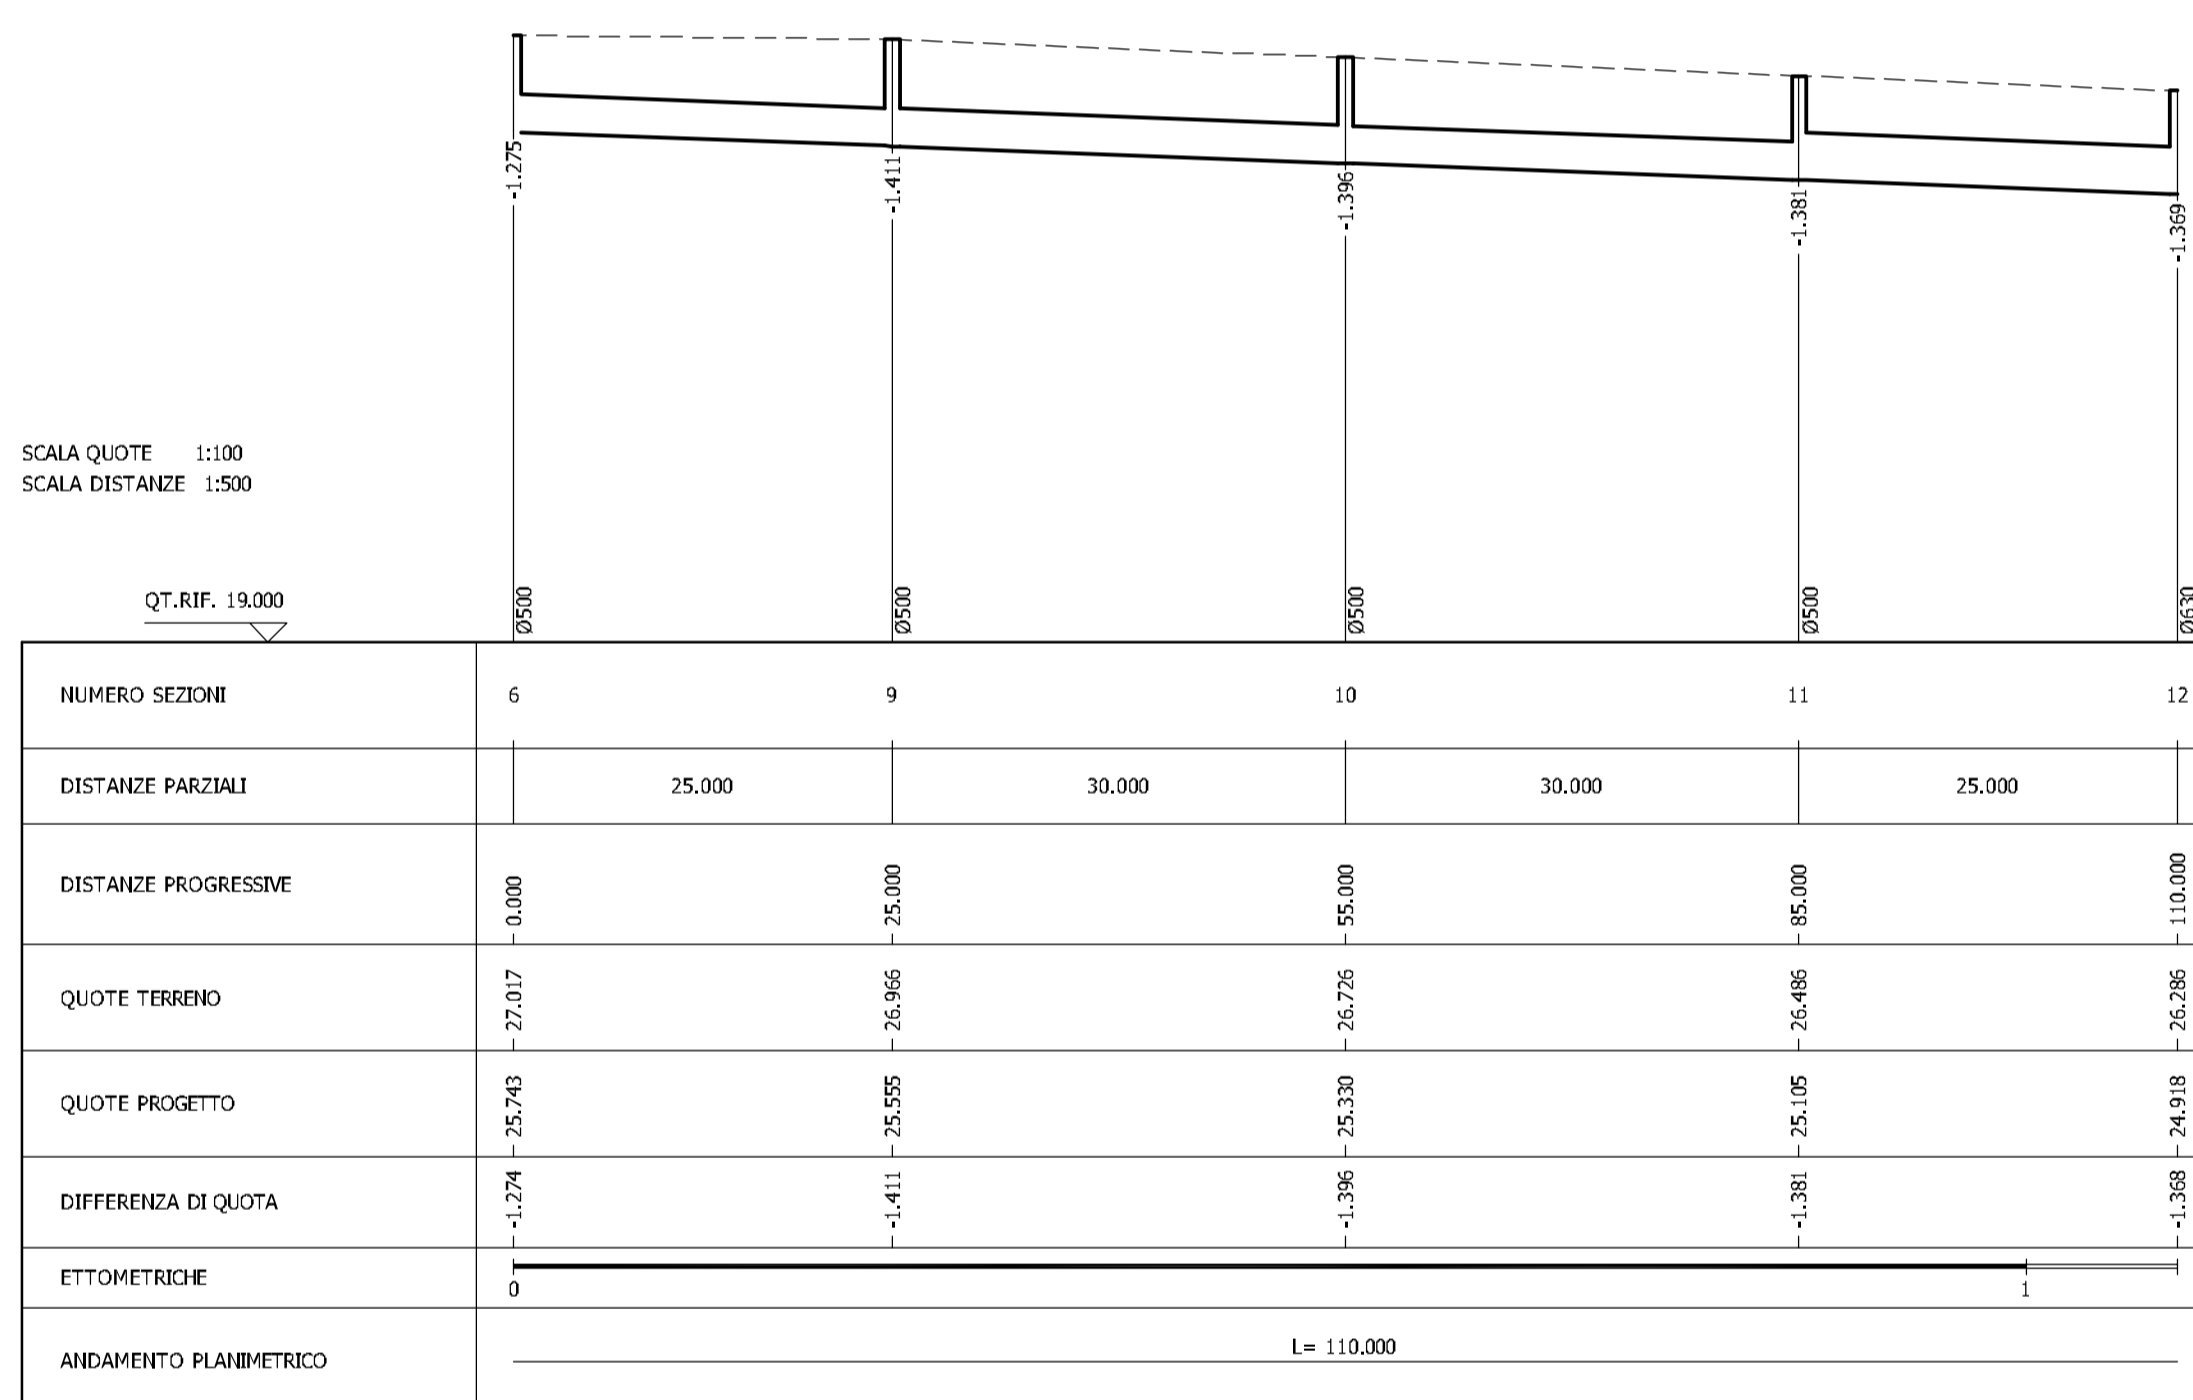

LIVELLETTA	DIFF. DI QUOTA Distanza Pendenza	$h = -0.695$ $L = 139.000$ $I = -0.00500$
------------	--	---

**SMALTIMENTO ACQUE BIANCHE
ASSE 13 - 11**

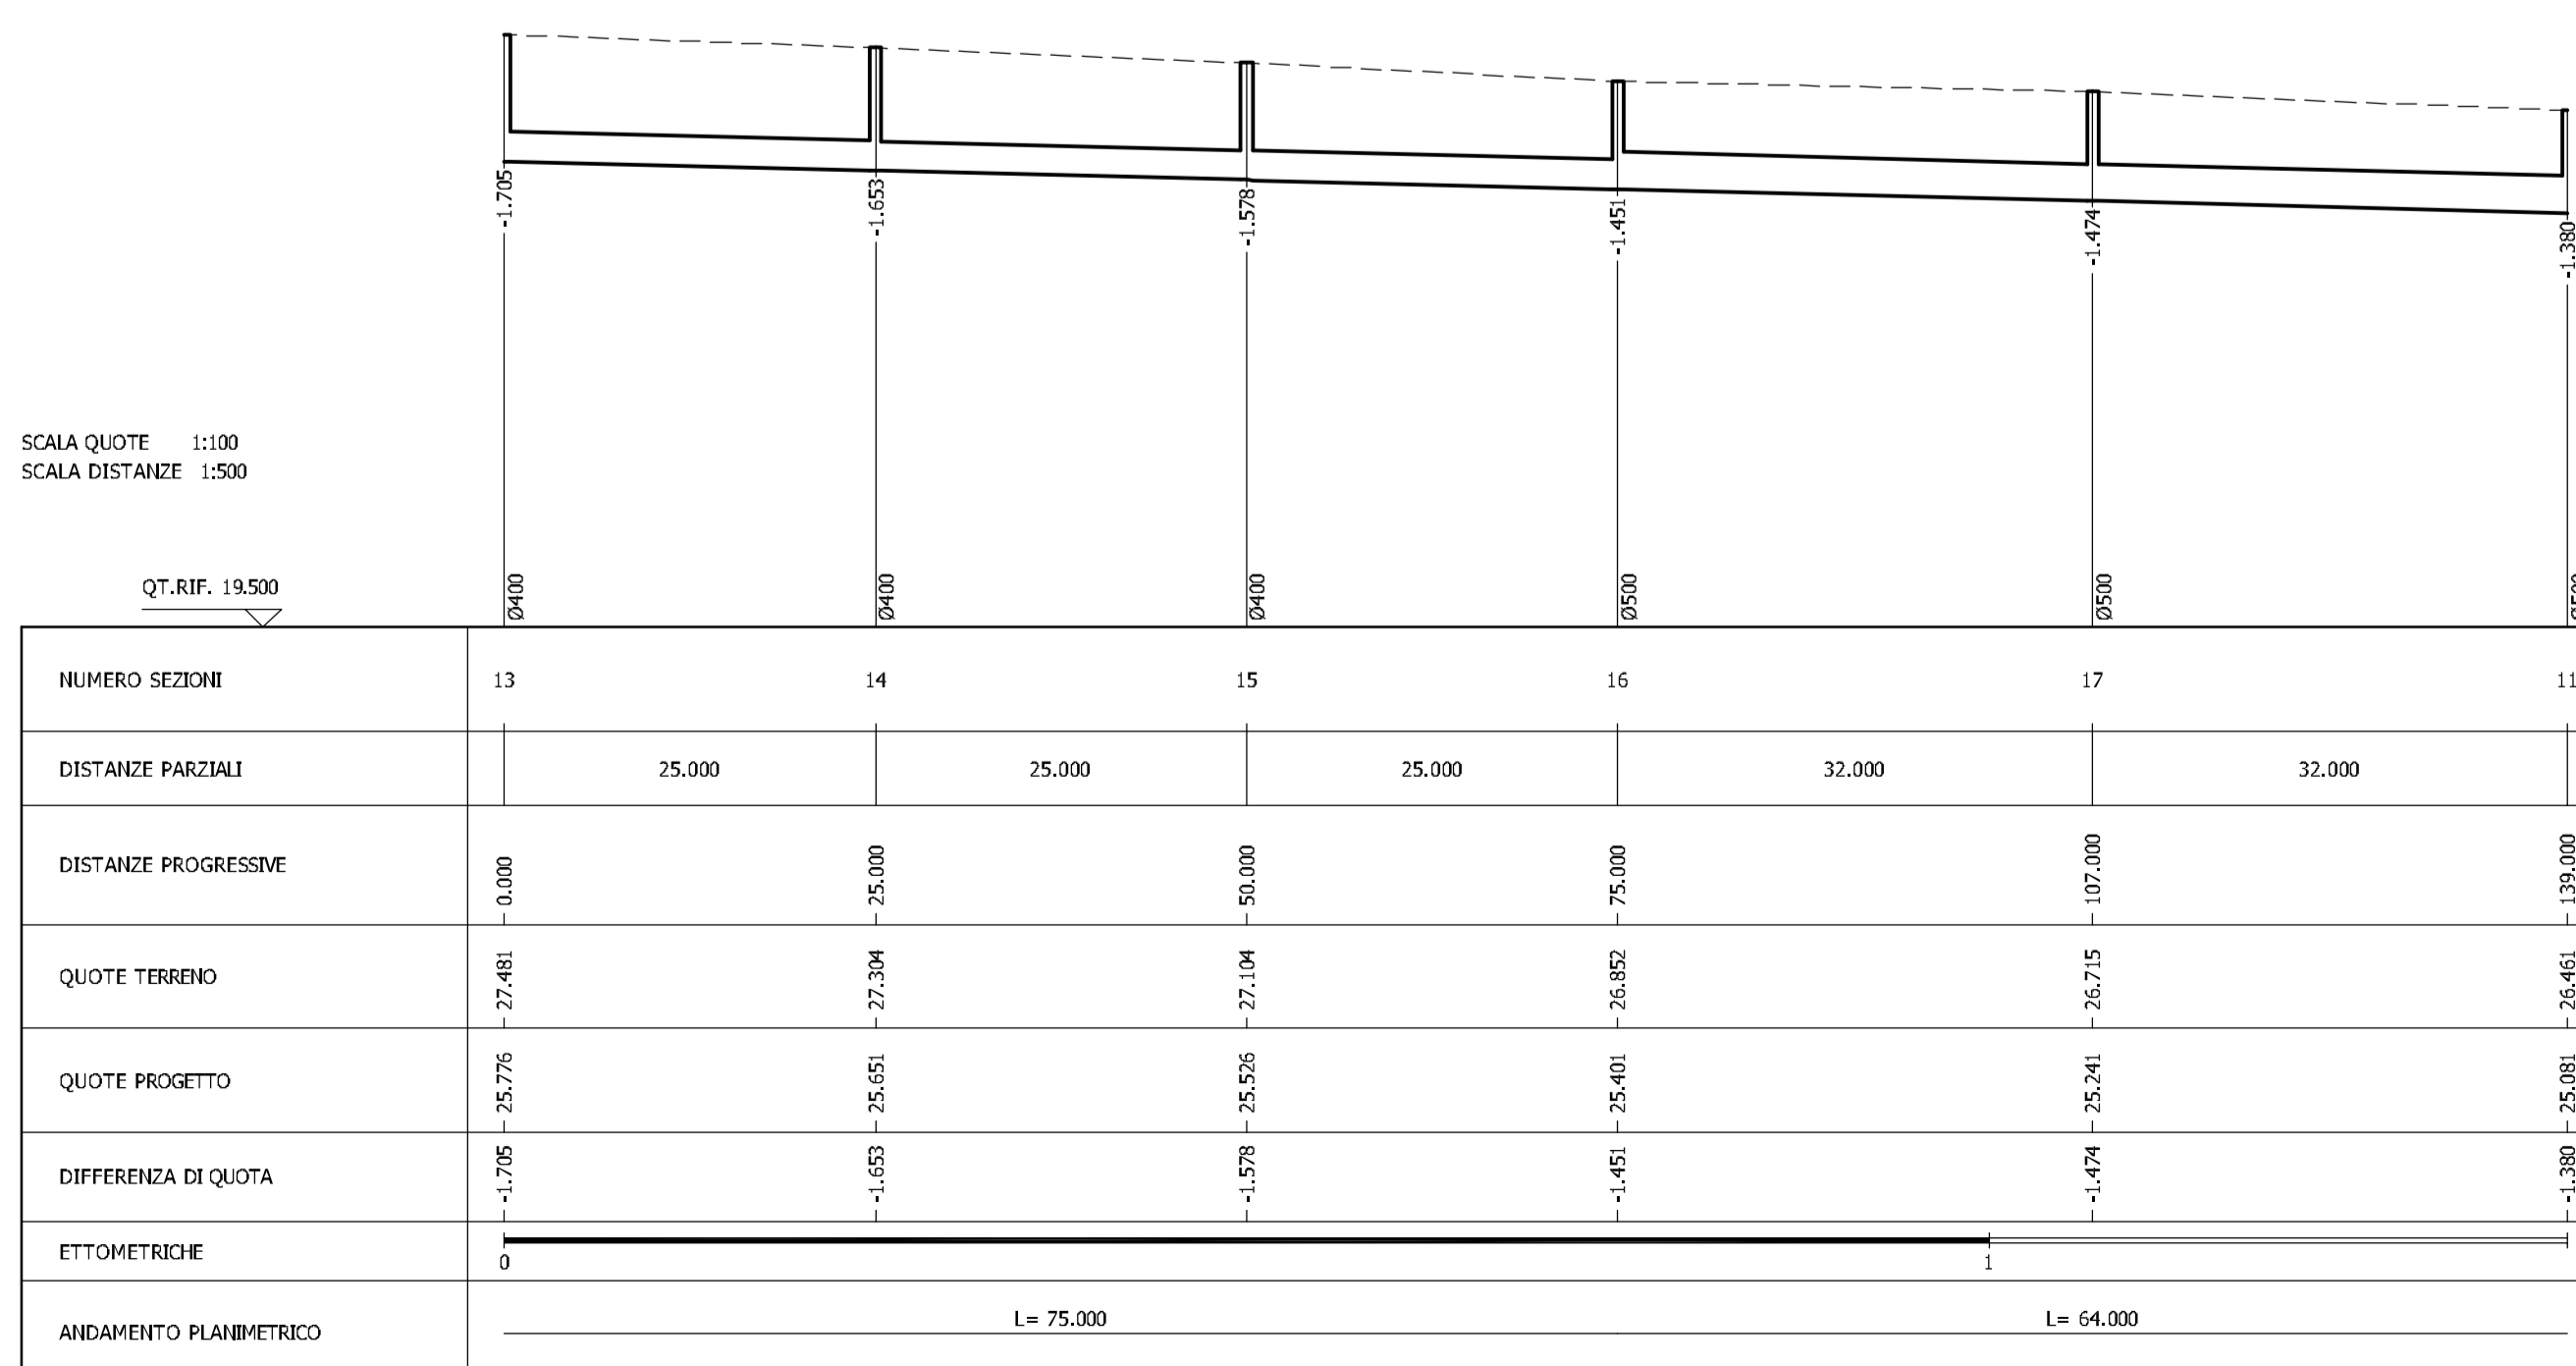



COMUNE DI FANO

OGGETTO: PIANO DI LOTTIZZAZIONE
ZONA C1 RESIDENZIALE DI ESPANSIONE
"COMPARTO ST5_P15"

UBICAZIONE: LOC. ROSCIANO, TRA S.P. 3 FLAMINIA E STRADA COMUNALE DI MEZZO DI ROSCIANO

DATI CATASTALI: FOGLIO 49 MAPP. 929, 930, 931, 934, STRAD/parte

COMMITTENTE: MASSIMO S.R.L.
P.IVA 01479750414
CON SEDE IN MONTEMAGGIORE AL METAURO (PU)
VIA TREMOLA N. 1

PROGETTISTA:  **Dott. Ing. CESARE CANESTRARI**
PROGETTAZIONE E CALCOLO STRUTTURE CIVILI E INDUSTRIALI
Via A. Manzoni, 3/b - 61030 CALCINELLI di SALTARA (PU)
C.F. CNS CSR 71731 D749L - P.IVA 02009900412
Tel. 0721/892227-Fax 0721/878970
E-MAIL: canestrarcesare@tin.it

COLLABORATORI:  **Dual**
STUDIO TECNICO
Geom. Roberto Evangelisti & Sauro Mercantini
Via Orlandi, 93 - 61030 Caldinelli di Saltara (PU)
P.Iva 01355740414
Tel. 0721/891444 - fax 0721/878154
e-mail: info@duastudio191.it - www.mancheamedia.com

12a

OGGETTO:
PROFILI LONGITUDINALI
FOGNATURA BIANCA

data

ppp

ppp

dis

scab 1:100 - 1:500