
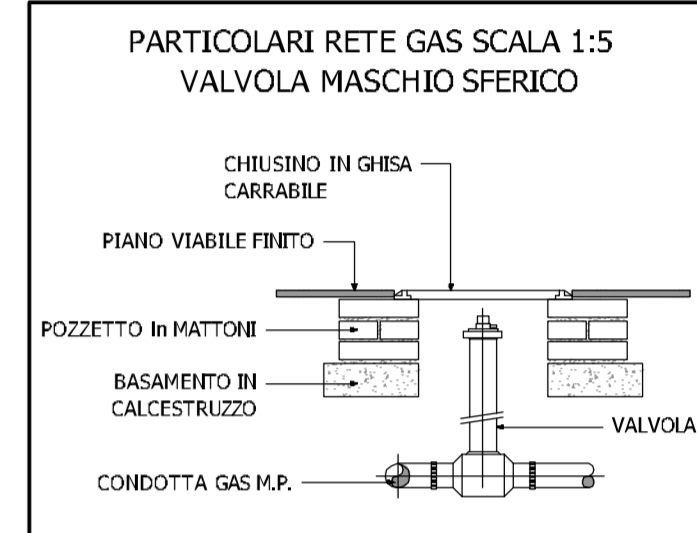


IN ATTESA DELLA REALIZZAZIONE DELLE OPERE DEL COMPARTO ST5_P64 SI PREVEDE IL POTENZIAMENTO DEL GRF 16 DI VIA CESPI ATTRAVERSO LA SUA SOSTITUZIONE CON UN RIDUTTORE A DOPIA LINEA DA 800MC/H

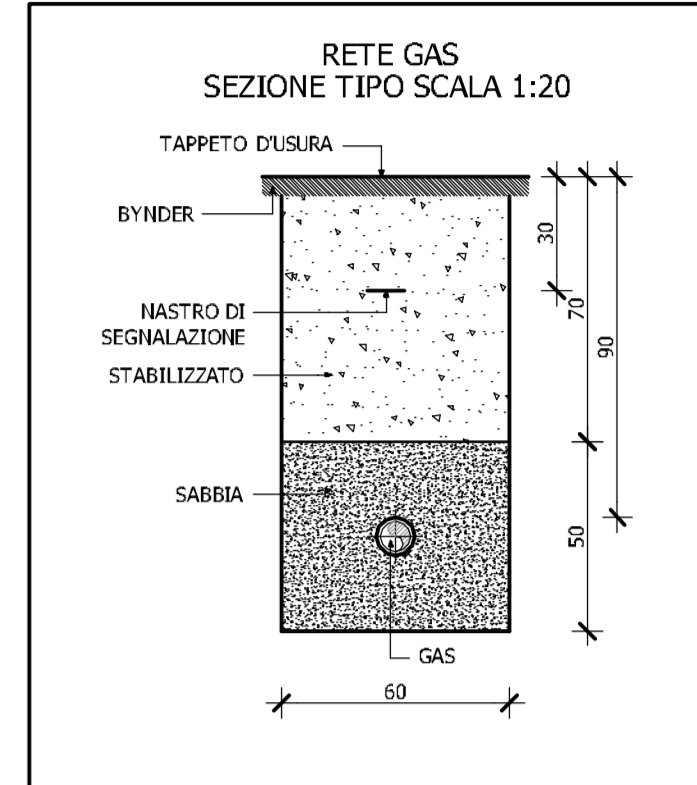

LEGENDA GAS

- RETE GAS METANO B.P. ESISTENTE (DN125)
- RETE GAS METANO B.P. ESISTENTE (DN80)
- TUBO IN ACCIAIO DN100
- TUBO IN ACCIAIO DN80

LEGENDA

- PERIMETRO COMPARTO ST5_P64
- PERIMETRO COMPARTO ST5_P15
- VERDE PUBBLICO
- MARCIAPIEDI
- PISTA CICLABILE DI PRG
- FASCIA DI RISULTA STRADALE
- FASCIA DI RISPETTO PROVINCIALE



COMUNE DI FANO

OGGETTO: PIANO DI LOTTIZZAZIONE
ZONA C1 RESIDENZIALE DI ESPANSIONE
"COMPARTO ST5_P15"

UBICAZIONE: LOC. ROSCIANO, TRA S.P. 3 FLAMINIA E STRADA COMUNALE DI MEZZO DI ROSCIANO

DATI CATASTALI: FOGLIO 49 MAPP. 929, 930, 931, 934, STRAD/parte

COMMITTENTE: MASSIMO S.R.L.
P.IVA 01479750414
CON SEDE IN MONTEMAGGIORE AL METAURO (PU)
VIA TREMOLA N. 1

PROGETTISTA:  **Dott. Ing. CESARE CANESTRARI**
PROGETTAZIONE E CALCOLO STRUTTURE CIVILI E INDUSTRIALI
Via A. Manzoni, 3/b - 61030 CALCINELLI di SALTARA (PU)
C.F. CNS CSR 71T31 D749L - P.IVA 0200990412
Tel. 0721/892227-Fax 0721/878970
E-MAIL: canestrari@tin.it

COLLABORATORI:  **Dual**
STUDIO TECNICO
Geom. Roberto Evangelisti & Sauro Mercantini
Via Orsini, 93 - 61030 Caldinelli di Saltara (PU)
P.IVA 01355740414
Tel. 0721/891444 - fax 0721/878154
e-mail: info@duastudio191.it - www.manochearmedia.com

15

OGGETTO: RETE GAS

data

pgg.

pgg.

dic.

scala 1:500

PER ALIMENTARE LA RETE E' PREVISTO IL POTENZIAMENTO DEL GRF 16 DI VIA CESPI COME INDICATO IN RELAZIONE *