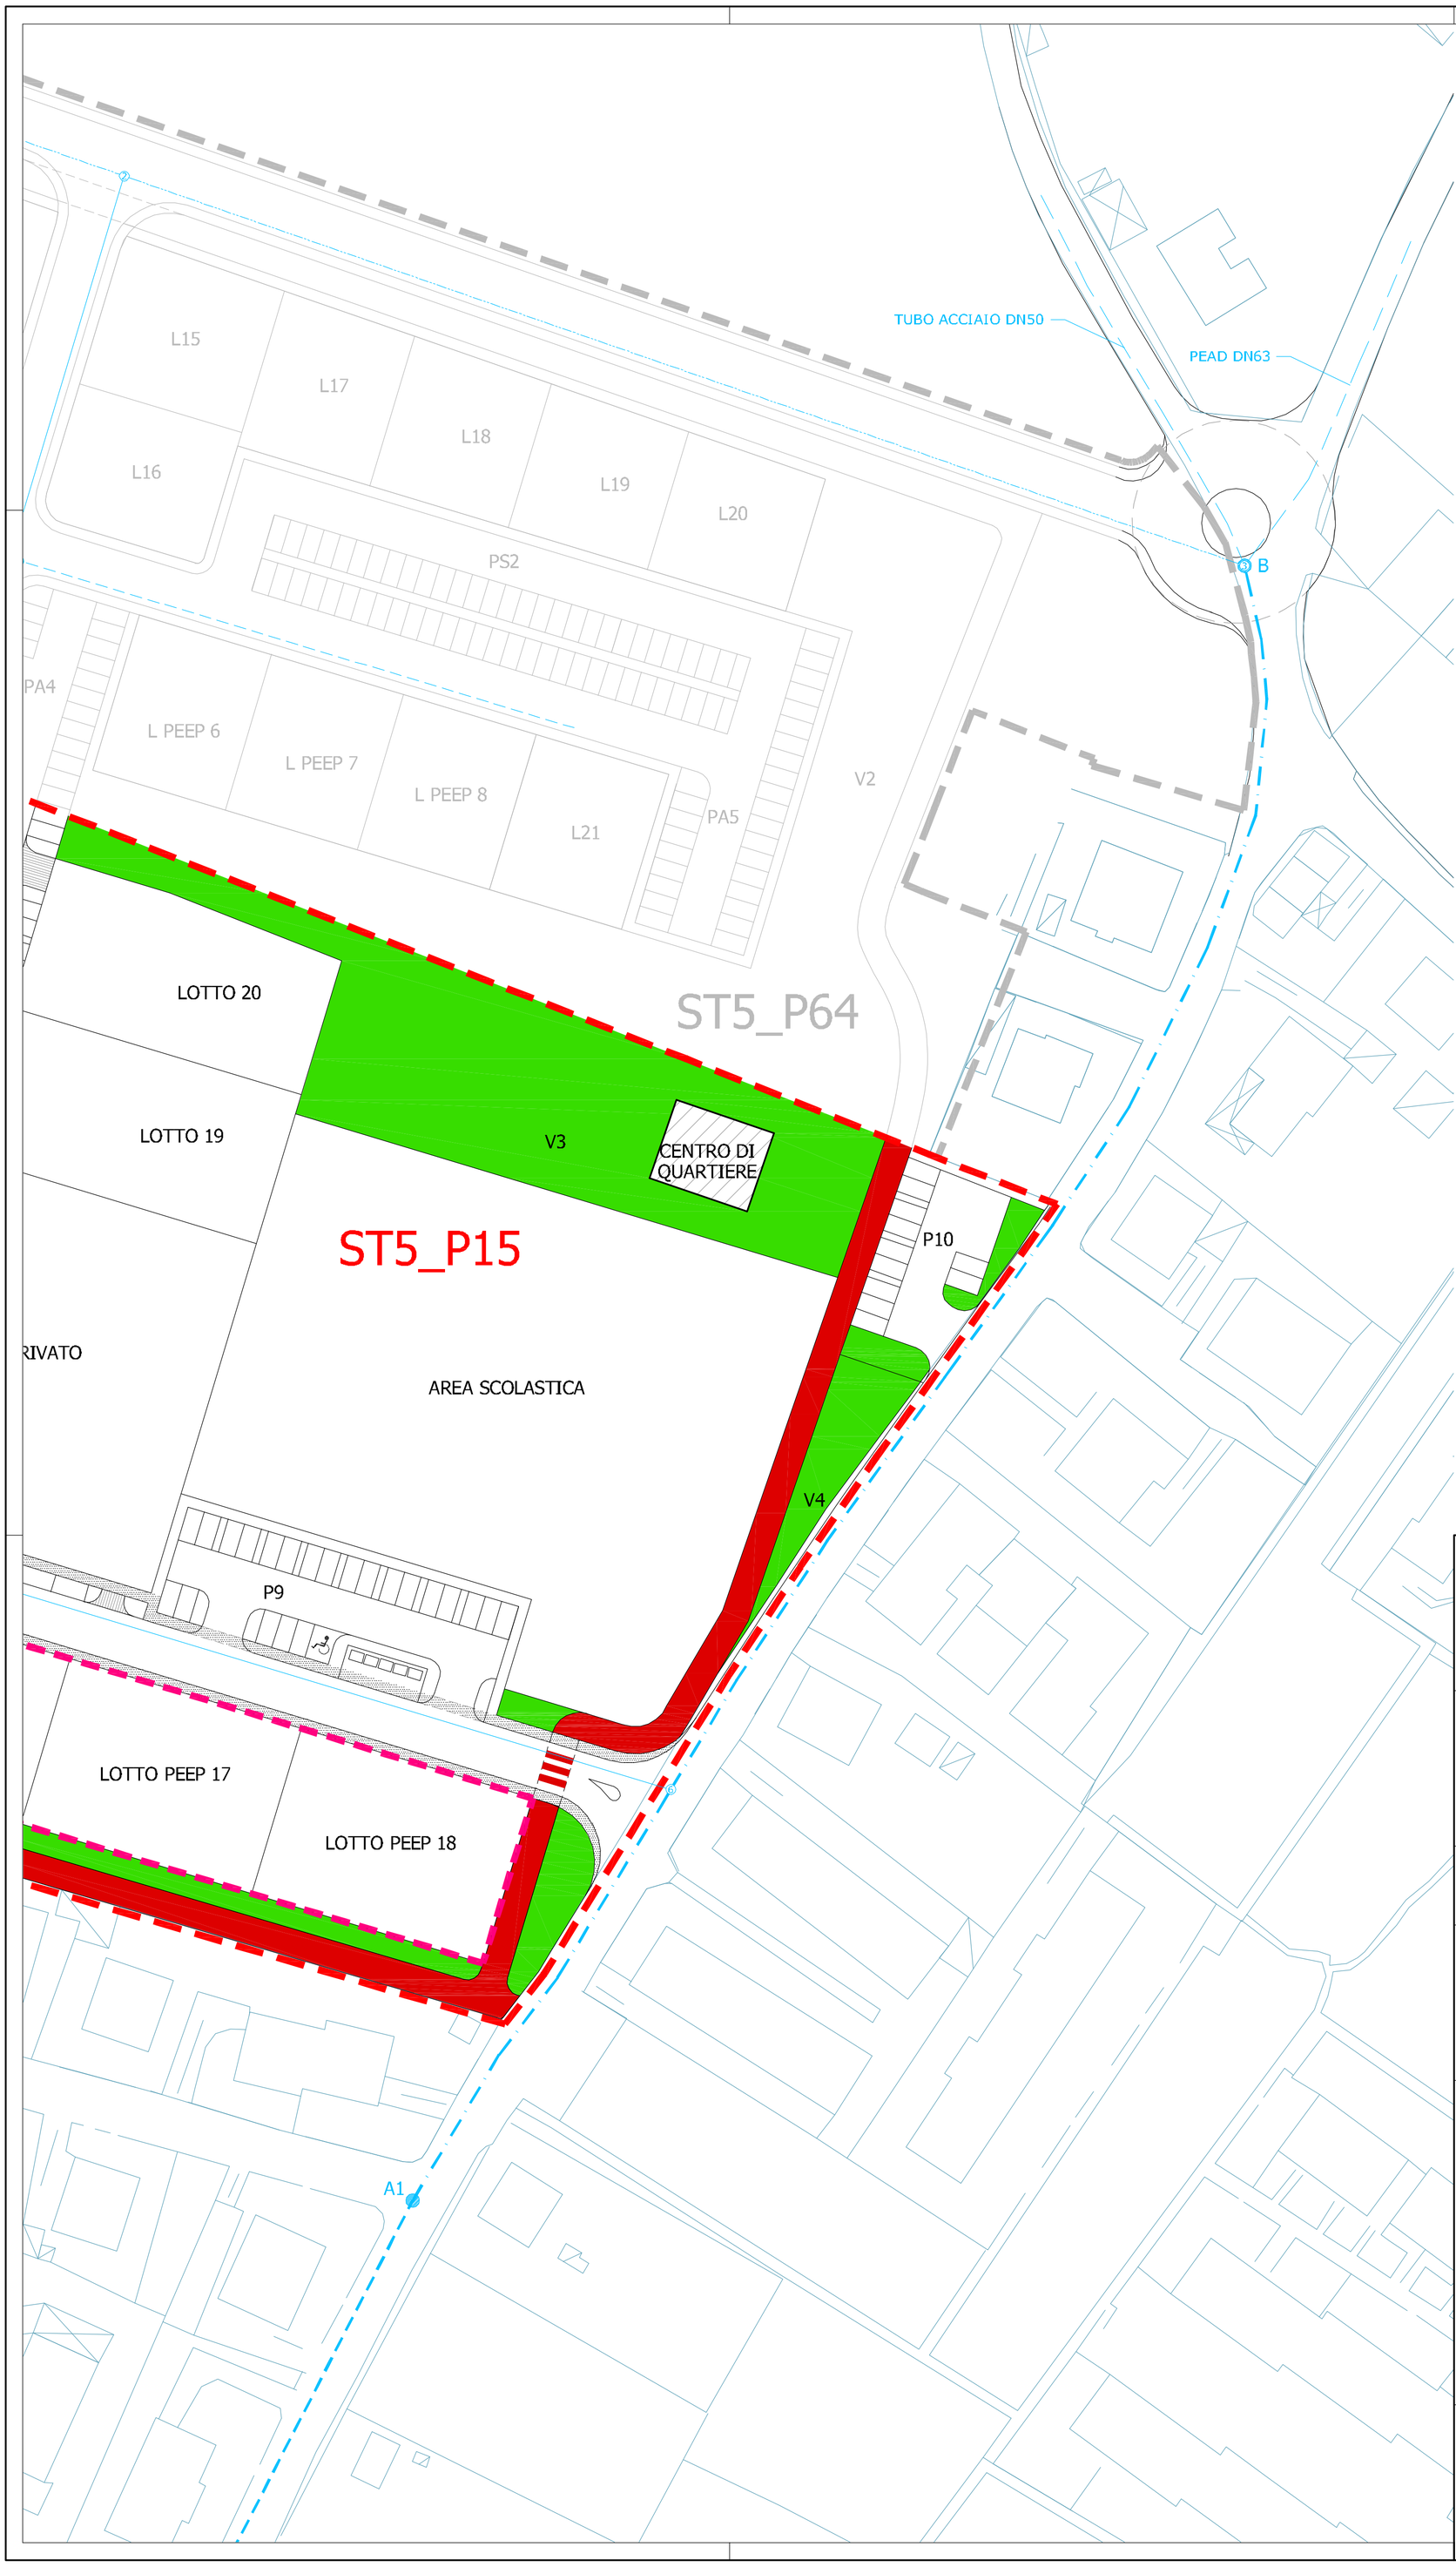

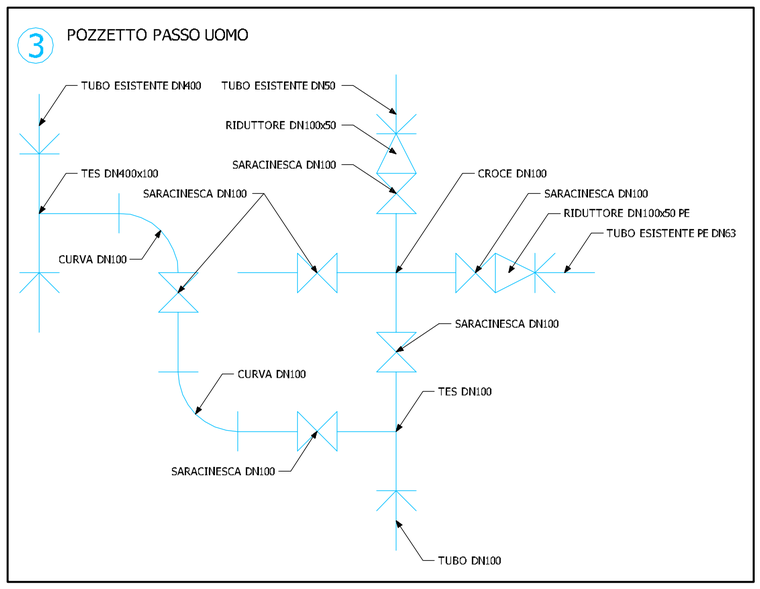

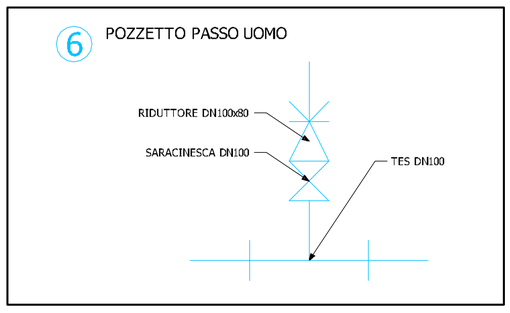

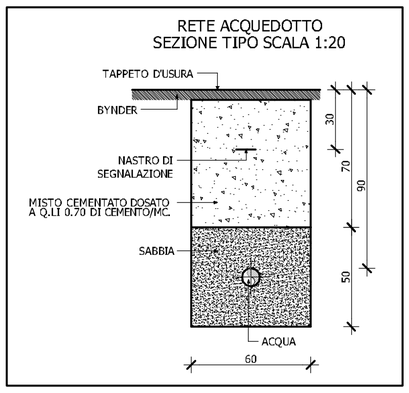

LEGENDA ACQUEDOTTO

- COLLEGAMENTI
- TUBO IN GHISA SFEROIDALE DN 100 mm
- TUBO IN GHISA SFEROIDALE DN 80 mm
- TUBO IN GHISA SFEROIDALE DN 40 mm
- RETE ESISTENTE IN POLIETILENE 2" DA SOSTITUIRE CON TUBO IN GHISA SFEROIDALE DN 100 mm
- RETE ESISTENTE IN POLIETILENE 2"
- POZZ. DI SCARICO COLLEGATO FOGNATURA BIANCA

LEGENDA

- PERIMETRO COMPARTO ST5_P64
- PERIMETRO COMPARTO ST5_P15
- VERDE PUBBLICO
- MARCIAPIEDI
- PISTA CICLABILE DI PRG

COMUNE DI FANO

OGGETTO:

PIANO DI LOTTIZZAZIONE

ZONA C1 RESIDENZIALE DI ESPANSIONE
"COMPARTO ST5_P15"

UBICAZIONE: LOC. ROSCIANO, TRA S.P. 3 FLAMINIA E STRADA COMUNALE DI MEZZO DI ROSCIANO

DATI CATASTALI: FOGLIO 49 MAPP. 929, 930, 931, 934, STRAD/parte

COMMITTENTE: MASSIMO S.R.L.
P.IVA 01479750414
CON SEDE IN MONTEMAGGIORE AL METAURO (PU)
VIA TREMOLA N. 1

PROGETTISTA:
Dott. Ing. CESARE CANESTRARI
PROGETTAZIONE E CALCOLO STRUTTURE CIVILI E INDUSTRIALI
Via A. Manzoni, 3/b - 61030 CALCINELLI di SALTARA (PU)
C.F. CNS CSR 71T31 D749L - P.IVA 02009900412
Tel. 0721/892227-Fax 0721/878970
E-MAIL: canestraricesare@tin.it

COLLABORATORI:
Dual STUDIO TECNICO Associato
Geom. Roberto Evangelisti & Sauro Mercantini
Via Oriani, 93 - 61030 Calcinelli di Saltara (PU)
P.Iva 01355740414
Tel. 0721/891444 - fax 0721/878154
e-mail: info@dualstudio.191.it - www.manochearreda.com

20a

OGGETTO:
OPERE A SCOMPUTO
ONERI DI URBANIZZAZIONE SECONDARIA
POTENZIAMENTO RETE ACQUEDOTTO

data	
agg.	
agg.	
dis.	
scala	1:500