


**STUDIO CECCHETELLI**  
 PIAZZA XX SETTEMBRE, 27/2 - 61032 FANO - tel. 0721827780

STRALCIO AEROFOTOGRAMMETRICO F. 32 - F. 40 SCALA 1:2000

COMUNE DI FANO

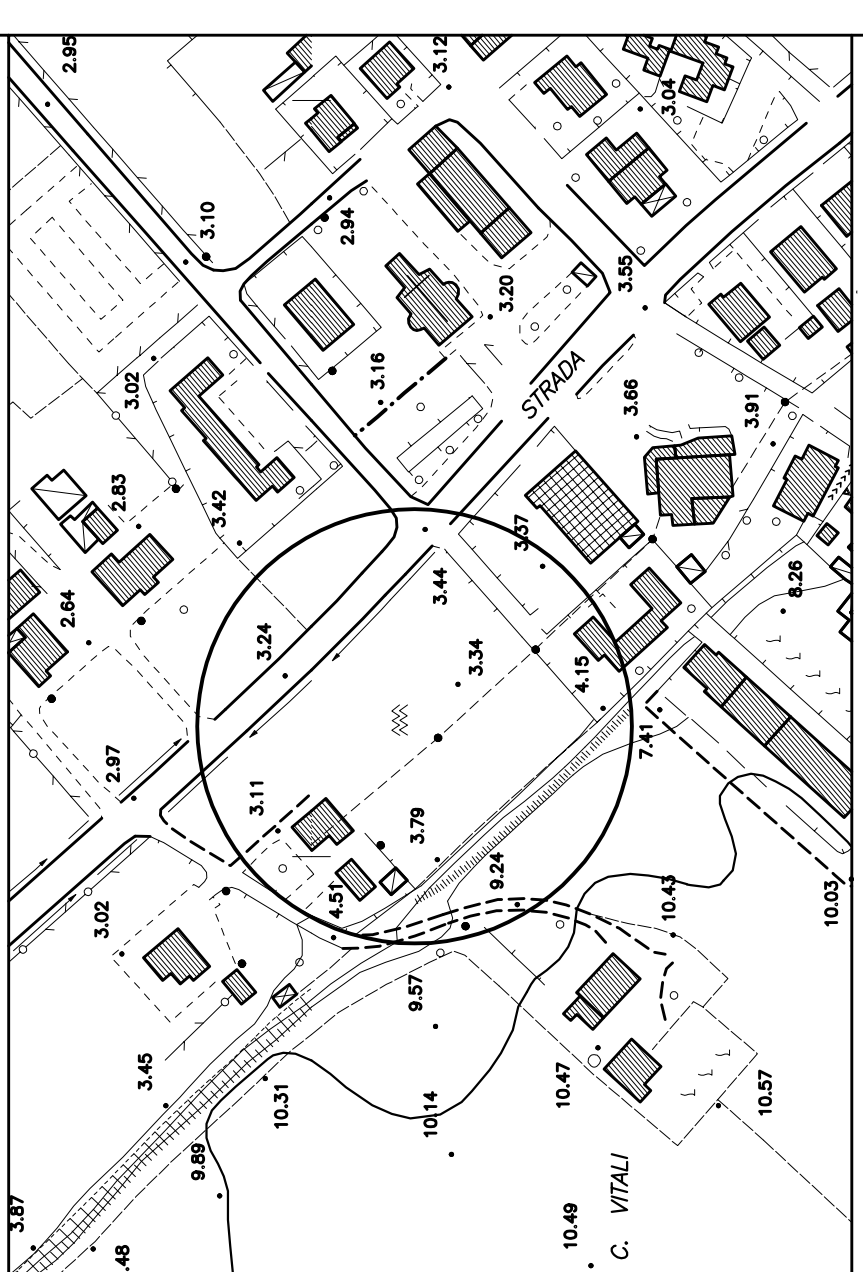

OGGETTO:  
**PIANO ATTUATIVO DEL COMPARTO DENOMINATO ST6\_P52**  
**"Comparto residenziale di ricicatura Metauria" E VARIANTE**  
**AI SENSI DELL'ART. 15 COMMA 5 L.R. n. 34/92**


DI.TTA :  
**SORCINELLI GIANFRANCO - SANTINI LUCIANA**

ELABORATO :	TAVOLA :	REVISIONE :
TIPOLOGIA EDILIZIA	<b>A.06.2</b> Stato di progetto	<b>01</b>
SCALA :	DATA EMISSIONE :	DATA REVISIONE :
1:200	16/12/2013	02/12/2014


TECNICI PROGETTISTI :  
**geom. CARLO CECCHETELLI**  
 Piazza XX Settembre, 27/2 - Fano (PU)  
 TEL. 0721827780 - FAX 0721827103  
 E-MAIL: sirc@mobilia.it  
 PEC: carlo.cecchetelli@pec.geometristipuit

**dott. ing. ANDREA SBRISCIÀ**  
 Via della Concordia, 20 - Fano (PU)


**TIPOLOGIA EDILIZIA - SCALA 1:200**

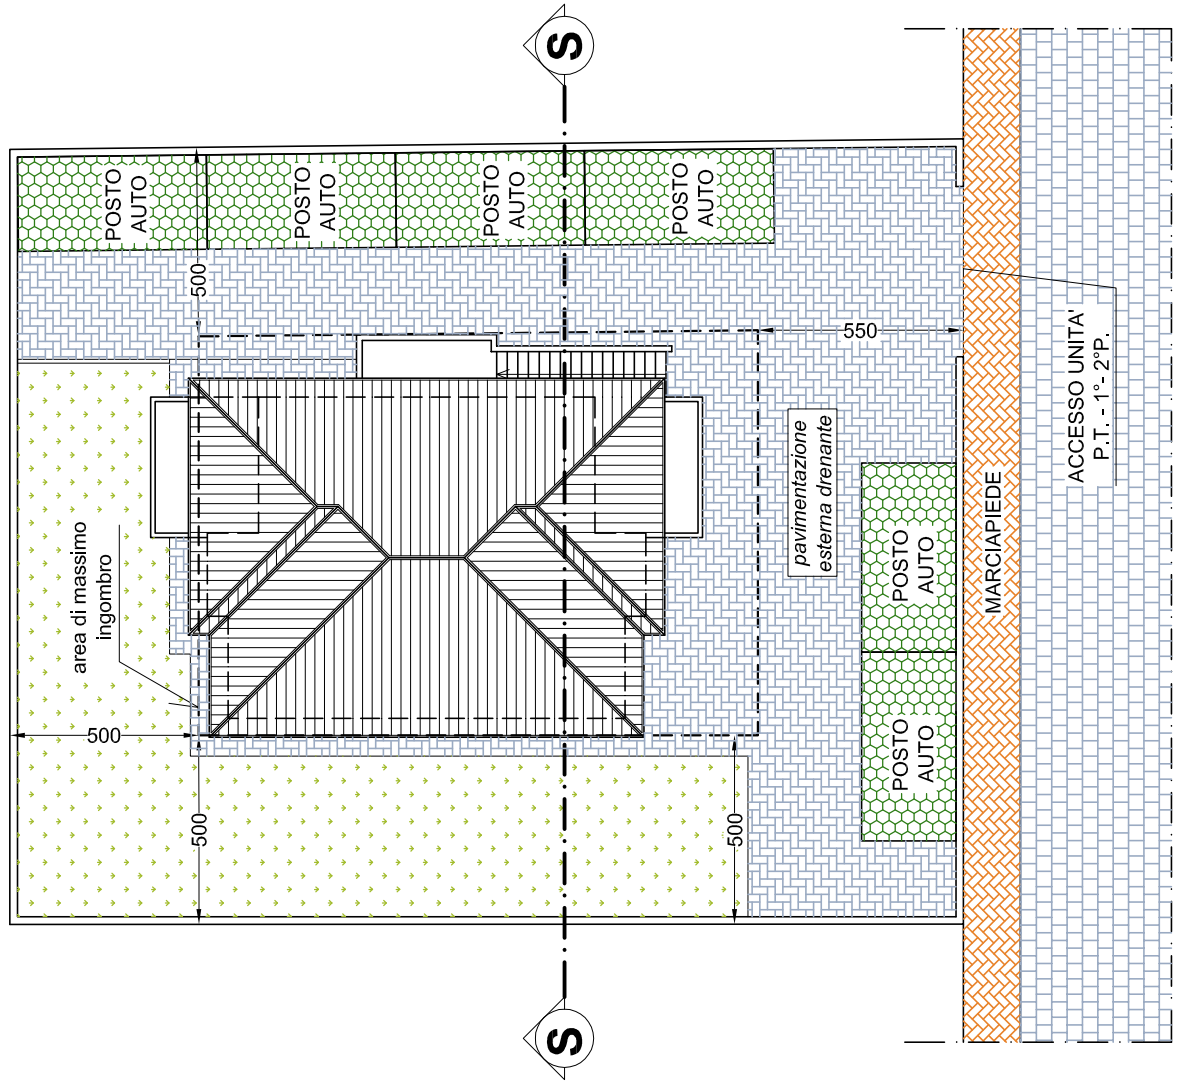


PLANIMETRIA LOTTO TIPO

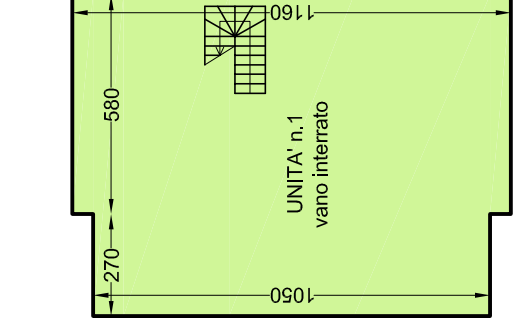


PIANO INTERRATO

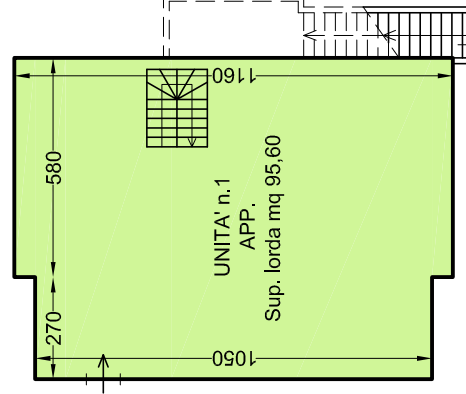


PIANO TERRA

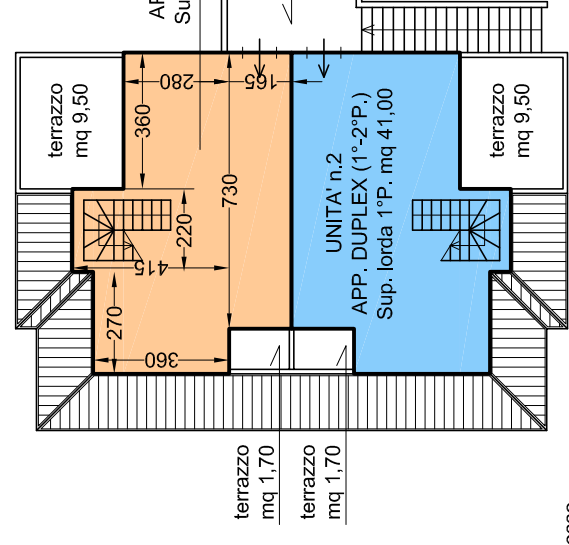

PIANO PRIMO

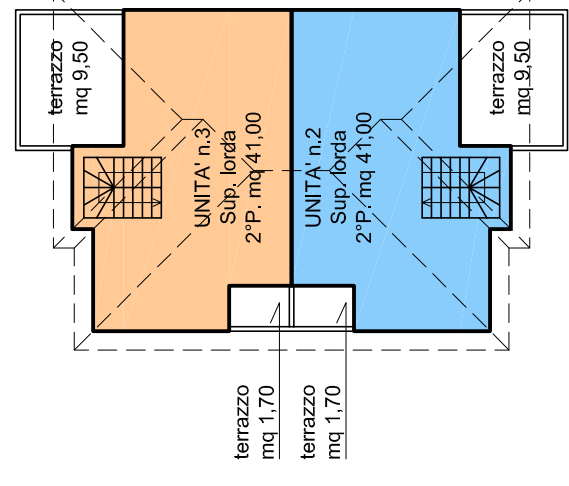

PIANO SECONDO

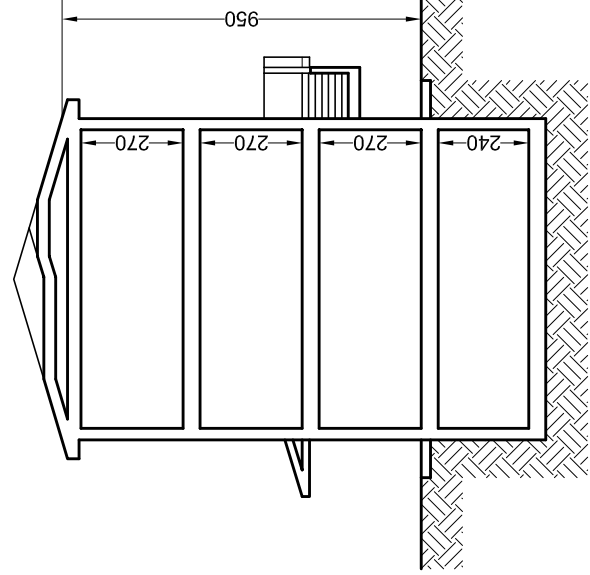

SEZIONE S-S

CALCOLO S.U.L. DI PROGETTO:

UNITA' N. 1 PIANO TERRA = (2,70x10,50)+(5,80x11,60) = mq 95,63  
 UNITA' N. 2 PIANO PRIMO E SECONDO (DUPLEX)  
 = (2,70x3,60)+(2,20x4,15)+(1,65x7,30)+(2,80x3,60) = mq 41,00 x 2 piani = mq 82,00  
 UNITA' N. 3 PIANO PRIMO E SECONDO (DUPLEX) = UNITA' N. 2 = mq 82,00  
 S.U.L. TOT. DI PROGETTO = (95,63+82,00+82,00) = mq 259,635 x n. 3 FABBRICATI = mq 778,89 < S.U.L. max 781,00mq