


**STUDIO CECCHETELLI**  
 PIAZZA XX SETTEMBRE, 27/2 - 61032 FANO - tel. 0721827780

STRALCIO AEROFOTOGRAMMETRICO F. 32 - F. 40 SCALA 1:2000

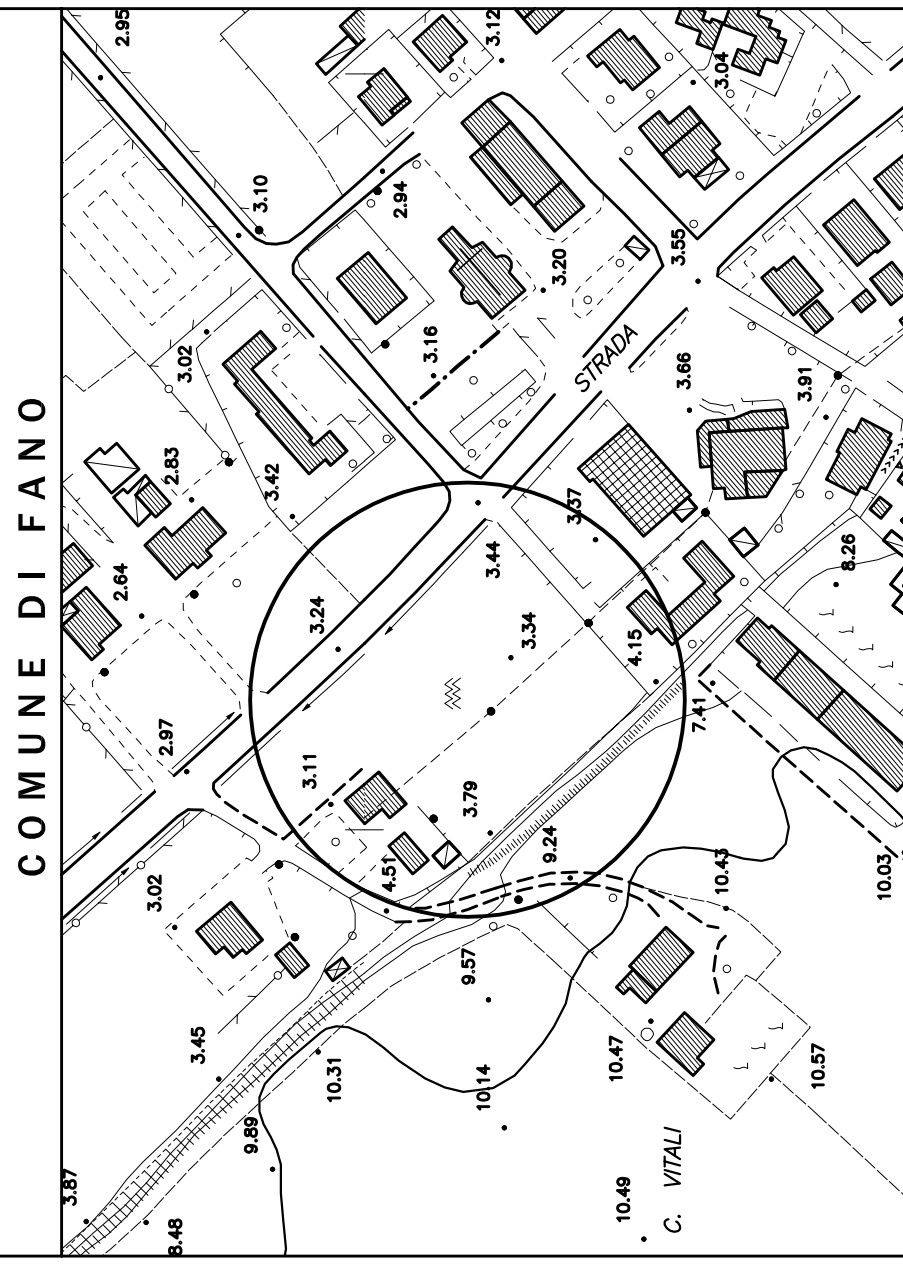

OGGETTO:

**PIANO ATTUATIVO DEL COMPARTO DENOMINATO ST6\_P52  
 "Comparto residenziale di ricucitura Metaurlia"**

DITTA :

**SORCINELLI GIANFRANCO - SANTINI LUCIANA**


ELABORATO :	TAVOLA :	REVISIONE :
VISTE ASSONOMETRICHE	A.07	00
SCALA :	DATA EMISSIONE :	DATA REVISIONE :
	30/07/2013	

TECNICI PROGETTISTI :

**geom. CARLO CECCHETELLI**  
 Piazza XX Settembre, 27/2 - Fano (PU)  
 TEL. 0721827780 - FAX 0721827103  
 E-MAIL: [stec@mobilia.it](mailto:stec@mobilia.it)  
 PEC [carlo.cecchetelli@progeometpqi.it](mailto:carlo.cecchetelli@progeometpqi.it)

**dot. ing. ANDREA SBRISCIA**  
 Via della Concordia, 20 - Fano (PU)

**VISTA AEREA:**

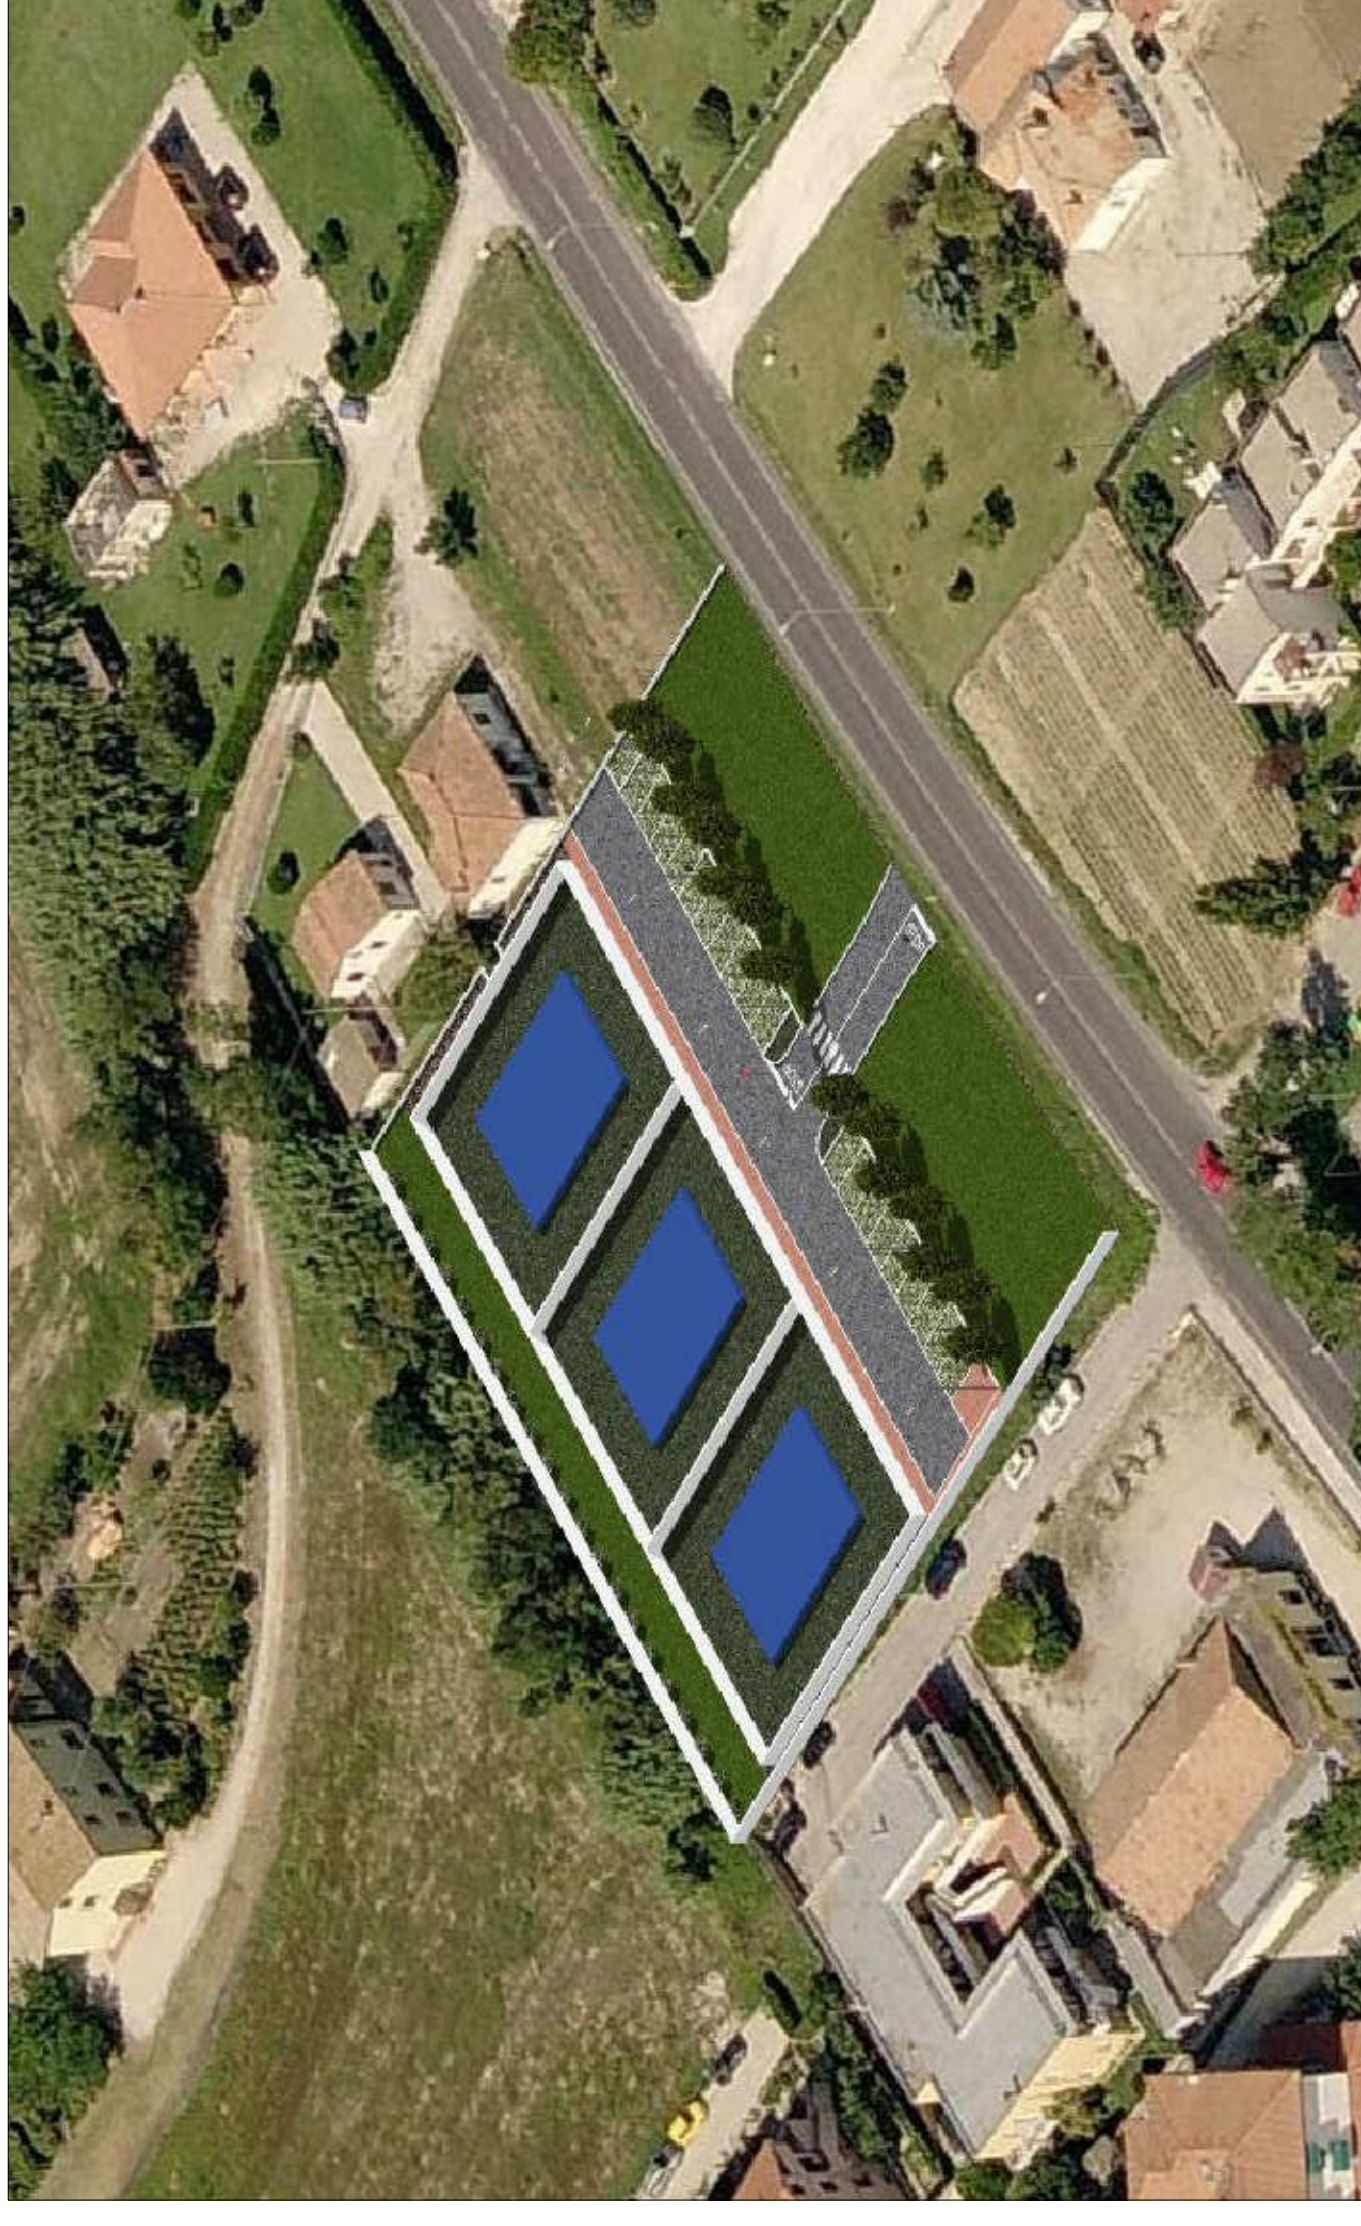

**VISTA DEL LATO NORD-EST :**



**VISTA DEL LATO SUD-OVEST :**

