STUDIO CECCHETELLI

PIAZZA XX SETTEMBRE, 27/2 - 61032 FANO - tel. 0721827780

STRALCIO AEROFOTOGRAMMETRICO F. 32 - F. 40 SCALA 1:2000

COMUNE DI FANO

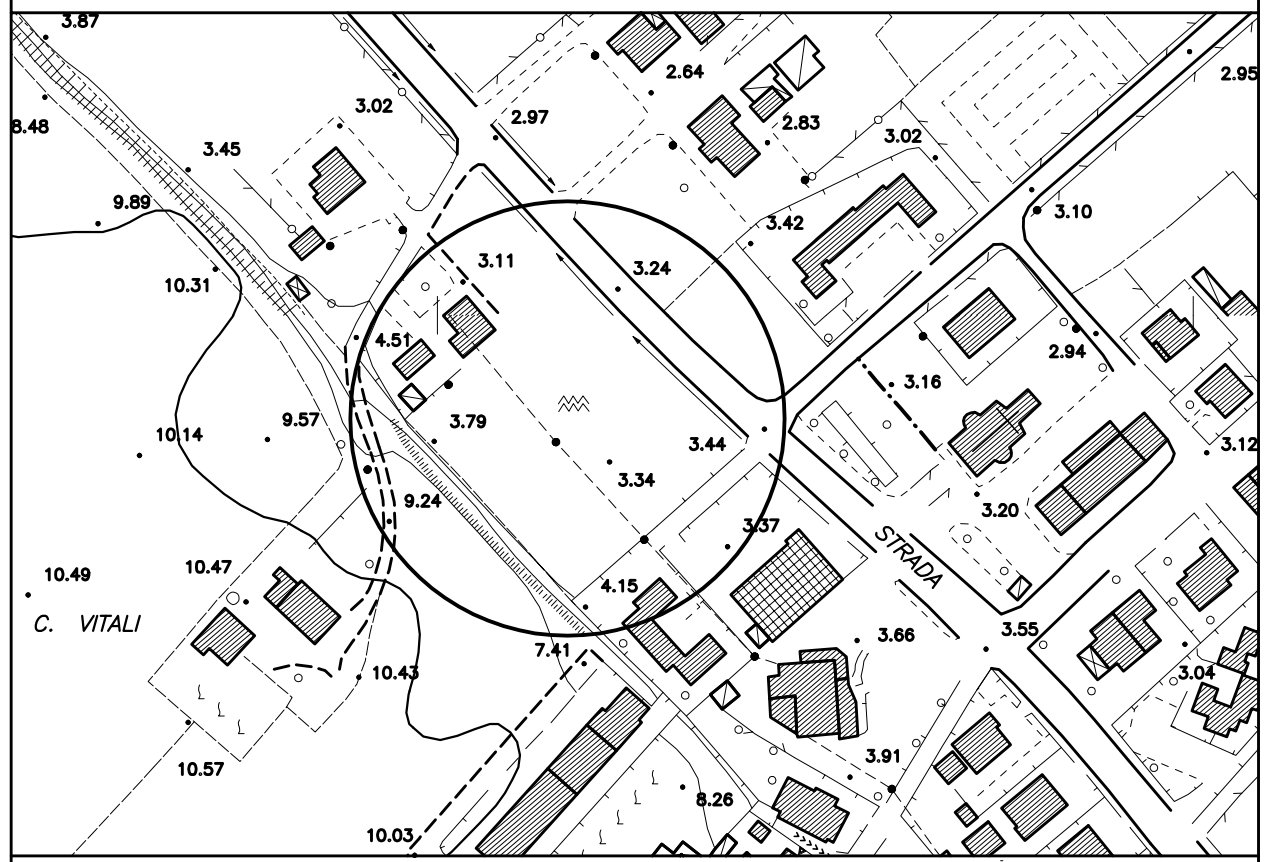

OGGETTO:

PIANO ATTUATIVO DEL COMPARTO DENOMINATO ST6_P52
"Comparto residenziale di ricucitura Metaurlia" E VARIANTE
AI SENSI DELL'ART. 15 COMMA 5 L.R. n. 34/92

DITTA :

SORCINELLI GIANFRANCO - SANTINI LUCIANA

ELABORATO :	TAVOLA :	REVISIONE :
ACQUE METEORICHE PLANIMETRIA	B.03.2	01
SCALA :	**DATA EMISSIONE :**	**DATA REVISIONE :**
1:500	16/12/2013	05/11/2014

TECNICI PROGETTISTI :

geom. CARLO CECCHETELLI
Piazza XX Settembre, 27/2 - Fano (PU)
TEL. 0721/827780 - FAX 0721/827103
E-MAIL stcec@mobilia.it
PEC carlo.cecchetelli@pecgeometripu.it

dott. ing. ANDREA SBRISCIA
Via della Concordia, 20 - Fano (PU)

PLANIMETRIA CON INDICAZIONE SMALTIMENTO ACQUE METEORICHE (SCALA 1:500):

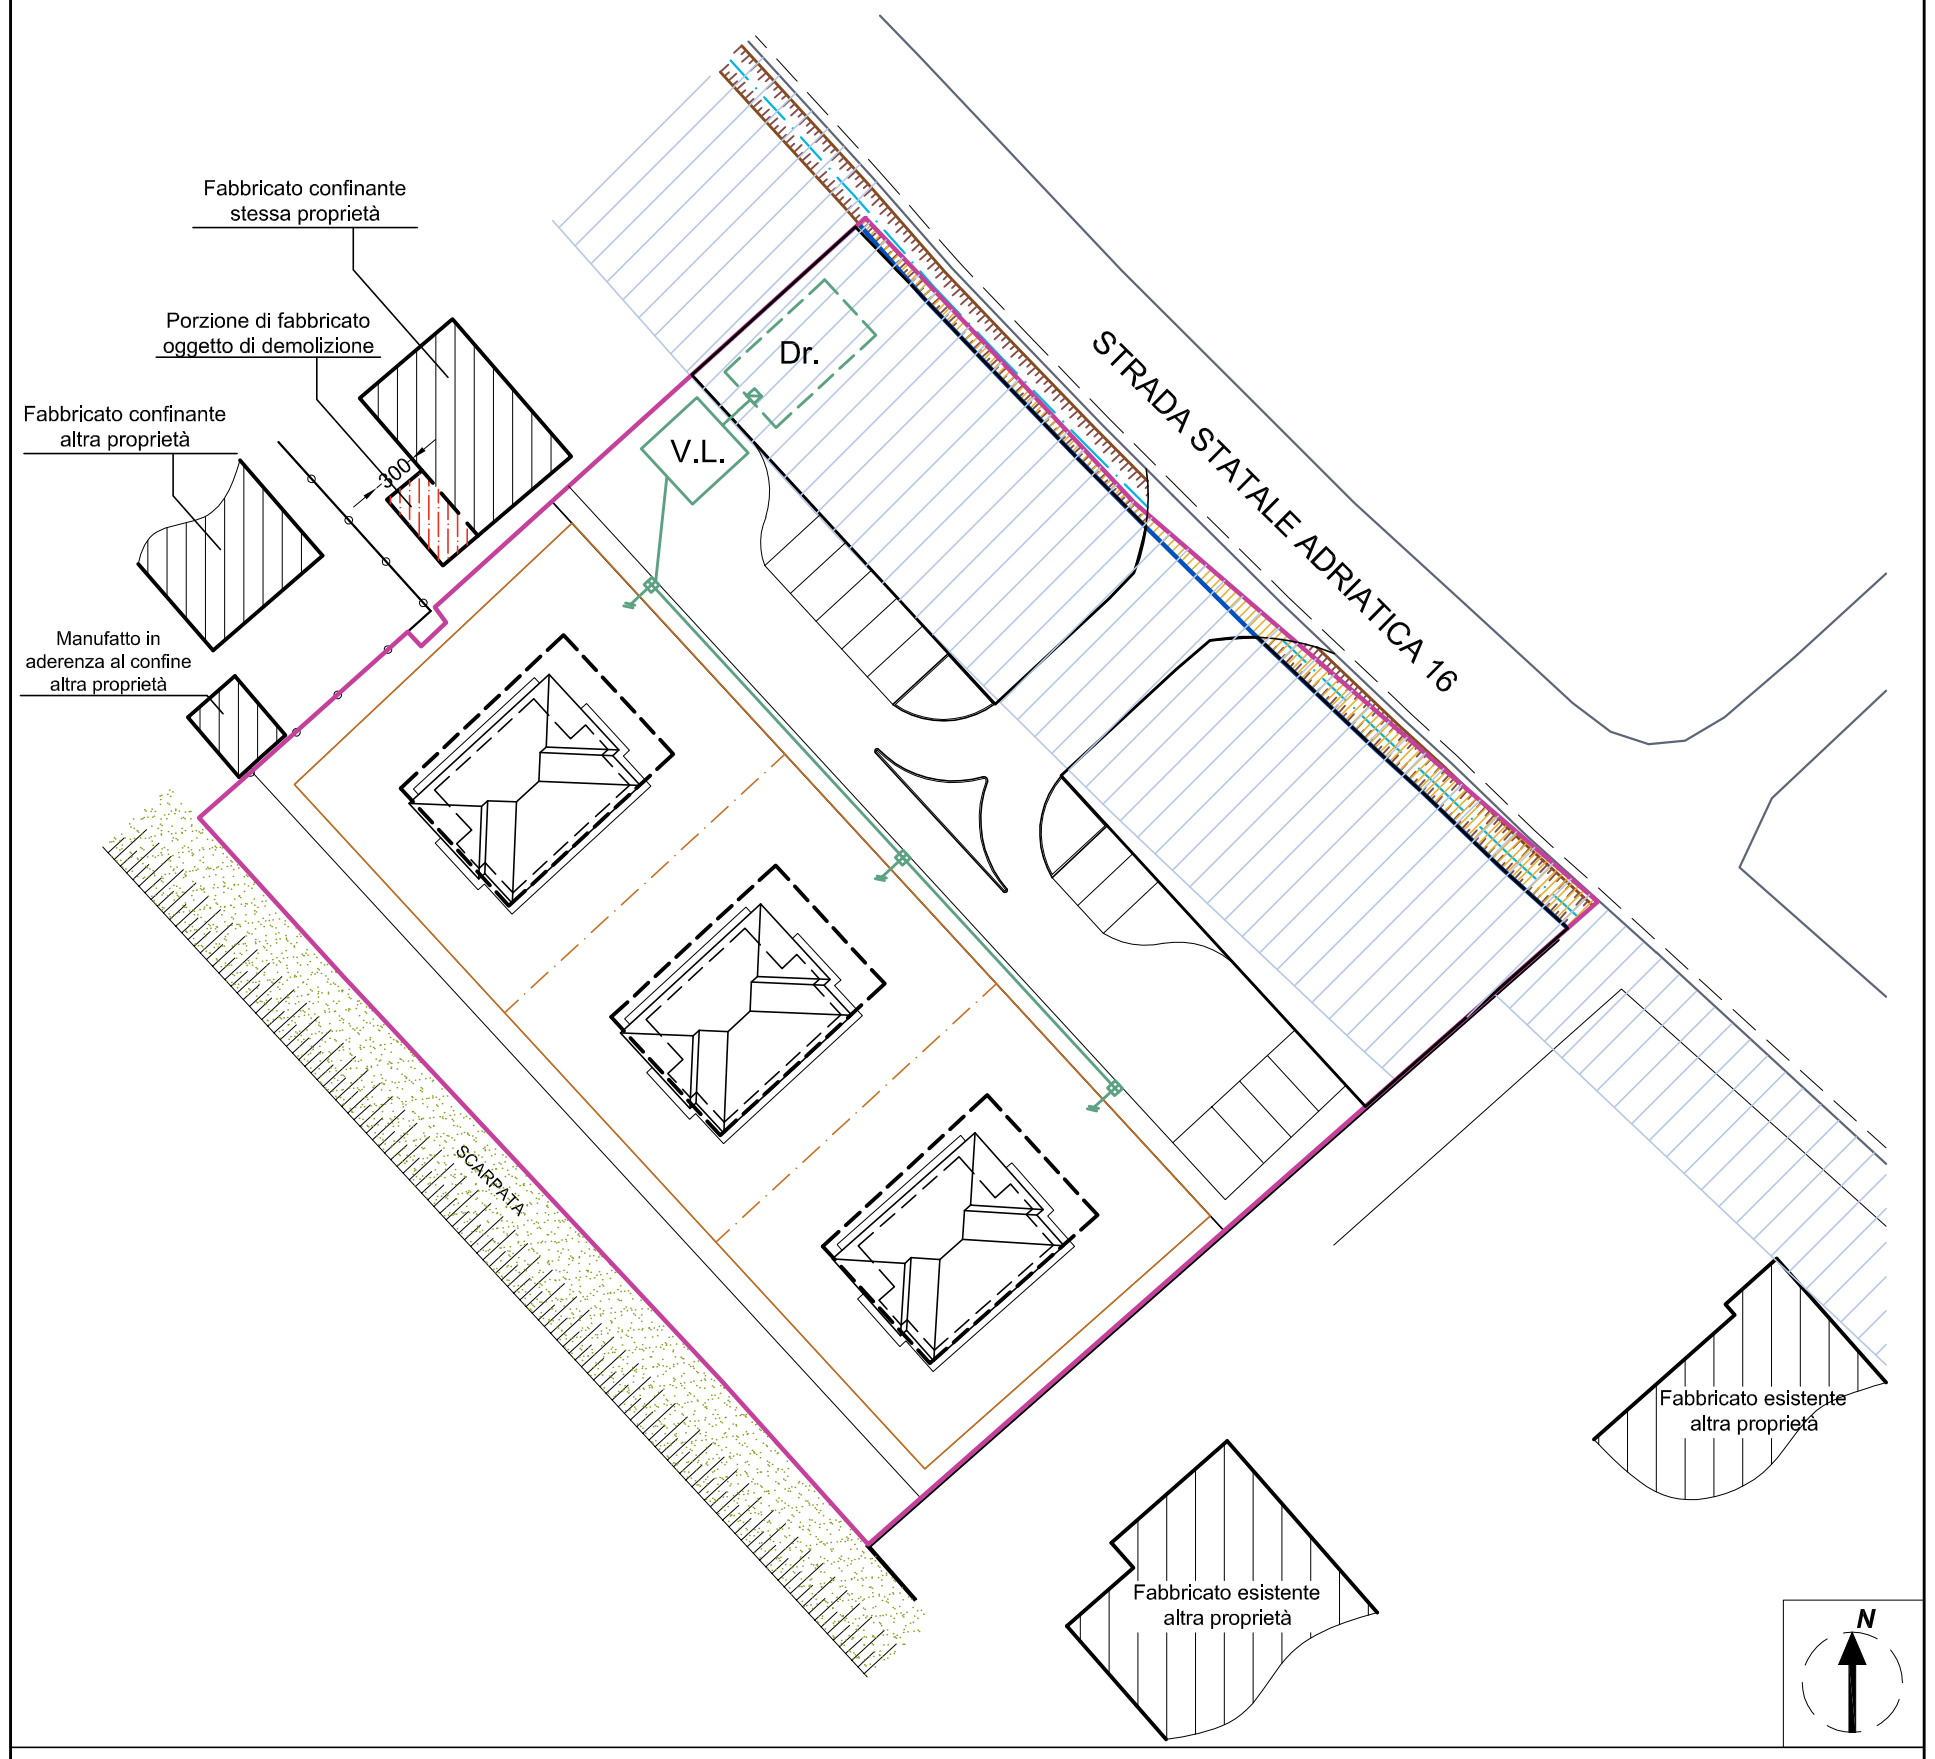

LEGENDA :

- Limite Comparto ST6_P52
- Limite Proprietà
- V1 Fascia di rispetto stradale
- Superficie occupata dal fosso A.N.A.S.
- Condotta acque meteoriche
- Tubo Ø100 di uscita dalla vasca di laminazione
- pozzetto di raccordo
- pozzetto di captazione senza fondo 30x30
- V.L. vasca di laminazione 47 mc dotata di impianto di sollevamento acque
- Dr. trincea drenante mq 45

PARTICOLARE TRINCEA DRENANTE

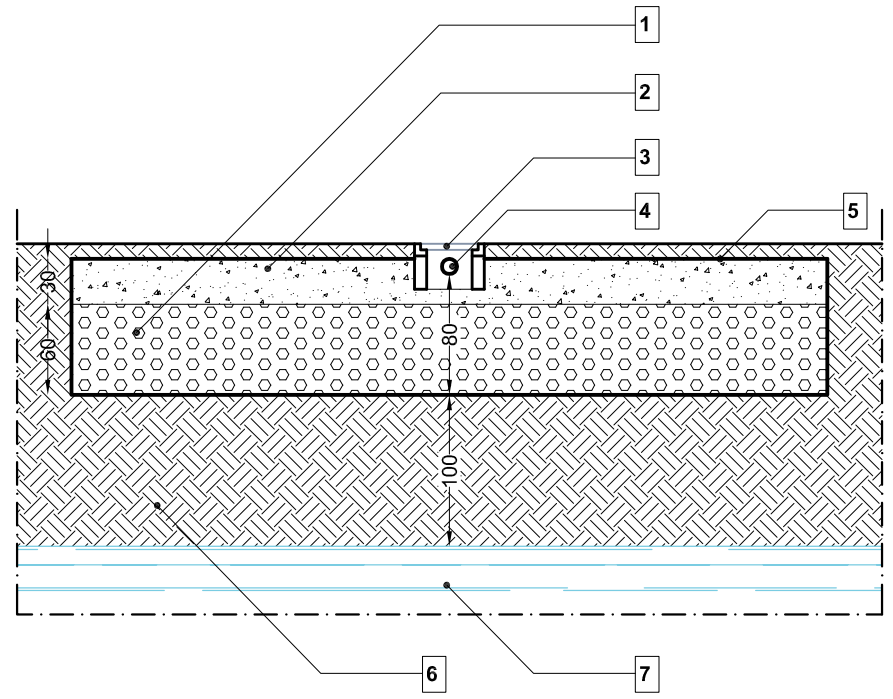

SEZIONE - SCALA 1:50

LEGENDA :

1. **PIETRISCO 40/70**
2. **PIETRISCO 3/5**
3. **POZZETTO DI CAPTAZIONE SENZA FONDO 30x30**
4. **TUBO DN100**
5. **GEOTESSUTO**
6. **TERRENO NATURALE**
7. **FALDA**