


STUDIO CECCHETELLI

PIAZZA XX SETTEMBRE, 27/2 - 61032 FANO - tel. 0721827780

STRALCIO AEROFOTOGRAFICO F. 32 - F. 40 SCALA 1:2000

COMUNE DI FANO

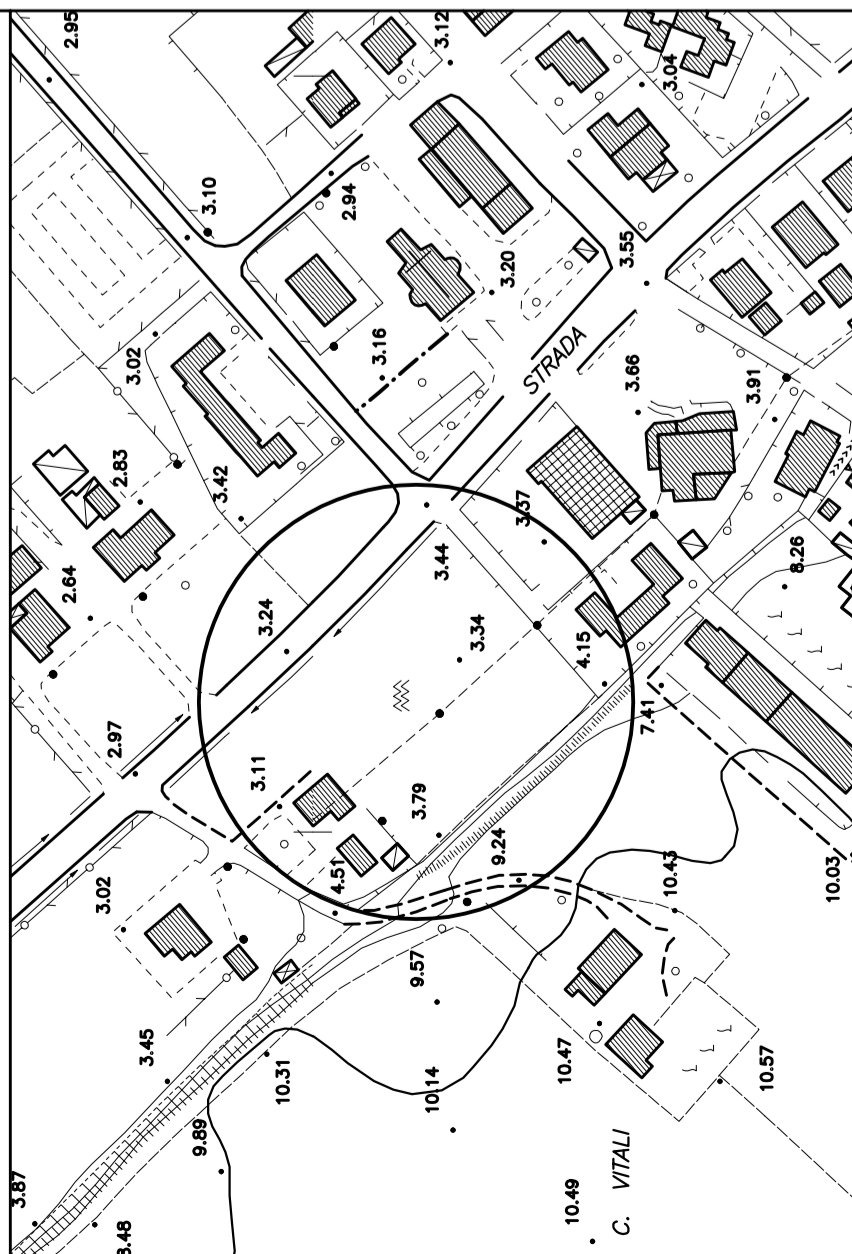


OGGETTO:
PIANO ATTUATIVO DEL COMPARTO DENOMINATO ST6_P52 "Comparto residenziale di ricicatura Metaurlia" E VARIANTE AI SENSI DELL'ART. 15 COMMA 5 L.R. n. 34/92

DITTA:
SORCINELLI GIANFRANCO - SANTINI LUCIANA

ELABORATO :	TAVOLA :	REVISIONE :
RETE PUBBLICA ILLUMINAZIONE PLANIMETRIA E PARTICOLARI COSTRUTTIVI	B.06.1	02
SCALA :	DATA EMISSIONE :	DATA REVISIONE :
1:500	05/08/2013	02/10/2014

TECNICI PROGETTISTI :
geom. CARLO CECCHETELLI
 Via della Concordia, 20 - Fano (PU)
 Piazza XX Settembre, 27/2 - Fano (PU)
 TEL. 0721/827780 - FAX 0721/827103
 E-MAIL siccec@modilia.it
 PEC carlo.cecchetelli@necgeometripu.it

PLANIMETRIA CON INDICAZIONE RETE DI ILLUMINAZIONE PUBBLICA- (SCALA 1:500):

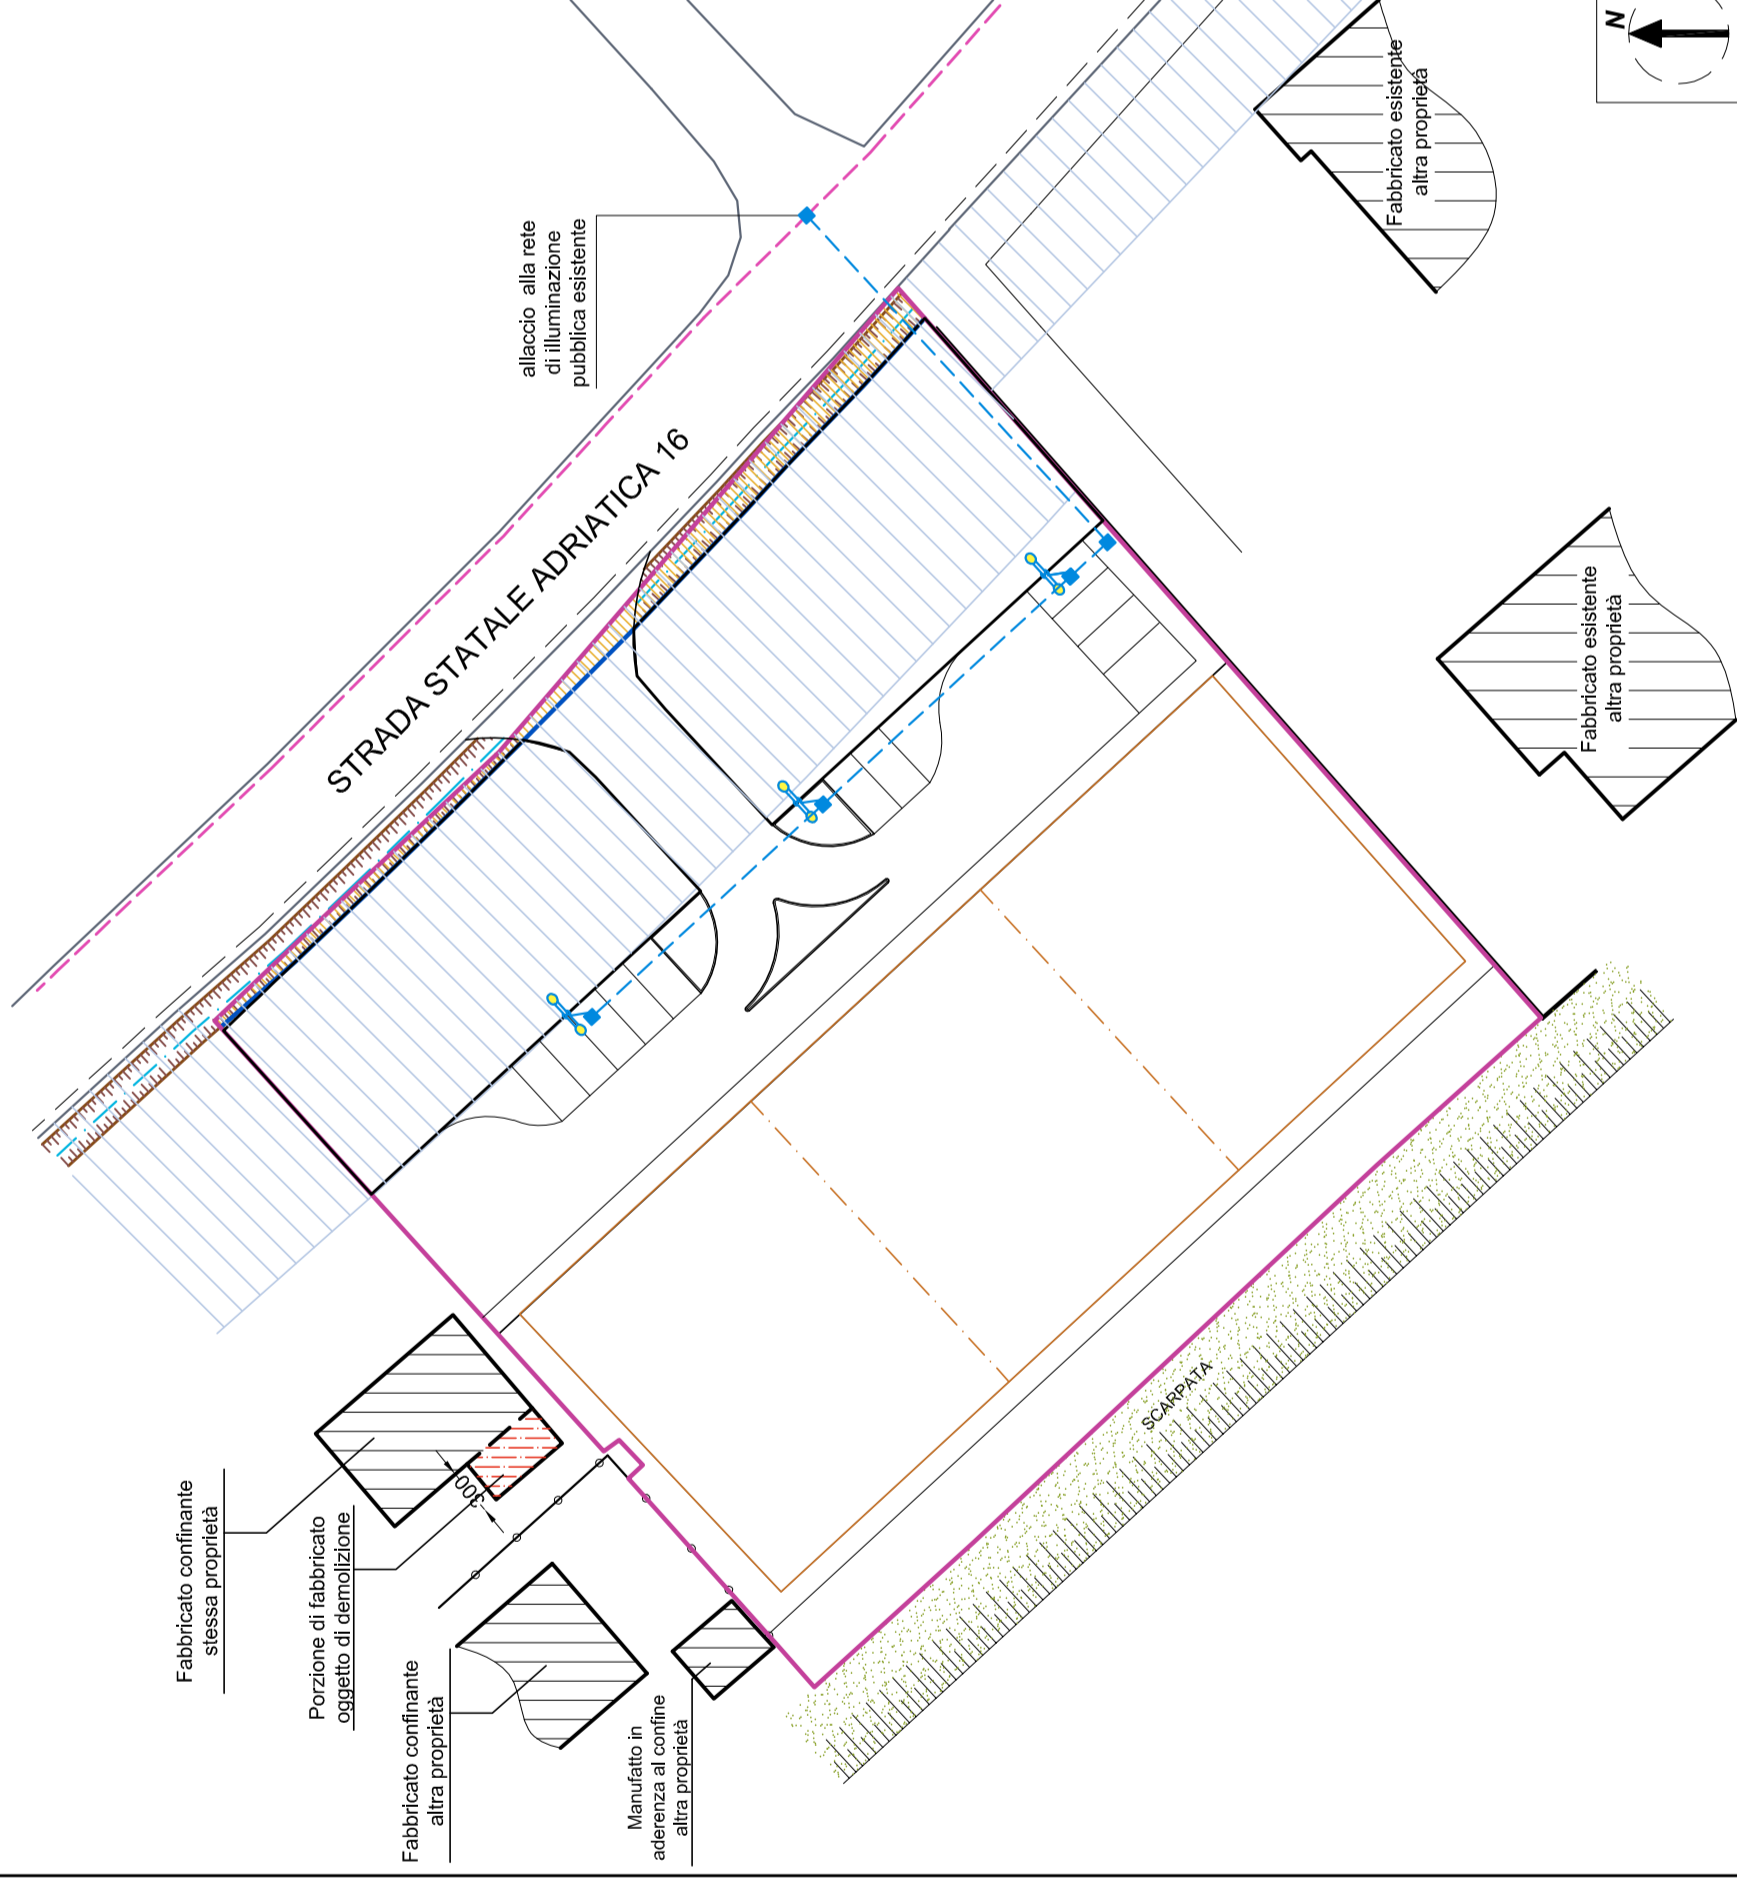

LEGGENDA :

	Superficie occupata dal fossa A.N.A.S.
	Limite Comparto ST6_P52
	Limite Proprietà
	V1 Fascia di rispetto stradale
	LAMPIONE Punto luce stradale H=6,50 - tecnologia LED potenza 100 W
	Superficie occupata dal fossa A.N.A.S.
	Rete di pubblica illuminazione esistente
	Tubazione corrugata serpe pesante Ø100 mm interrata > cm50 , di progetto
	Anello in cemento con chiusino in ghisa carrabile dim. cm 30x30

PARTICOLARI COSTRUTTIVI - SCALA 1:20

CONDOTTA DI PUBBLICA ILLUMINAZIONE SU STALLI DEL PARCHEGGIO PUBBLICO

SEZIONE TIPO
SCALA 1:20

CONDOTTA DI PUBBLICA ILLUMINAZIONE SU SPAZIO DI MANOVRA DEL PARCHEGGIO PUBBLICO

SEZIONE TIPO
SCALA 1:20

ATTRAVERSAMENTO S.S. 16
SCAVO PER RETE PUBBLICA ILLUMINAZIONE E RETE ACQUE REFLUE

SEZIONE TIPO
SCALA 1:20

LEGENDA :

1	MASSELLI AUTOBLOCCANTI DRENANTI IN C.L.S.	9	MASSELLI AUTOBLOCCANTI IN C.L.S. DEL TIPO GRIGLIATO
2	CORDOLO IN C.L.S. A SEZ. PIENA DIM. 10X30	10	RIEMPIMENTO CON TERRA, SABBIA E TORBA
3	PIETRISCO 3/5	11	LETTO DI SABBIA
4	GEOTESSILE TESSUTO NON TESSUTO	14	MISTO GRANULARE STABILIZZATO
5	MISTO GRANULOMETRICO FRANTUMATO TIPO 0/25	15	NASTRO SEGNALETTORE
6	PIETRISCO 40/70	16	TUBO IN P.V.C. SERIE PESANTE
7	GEOTESSILE DI RINFORZO/SEPARAZIONE/FILTRAZIONE		
8	TERRENO VEGETALE		

ESEMPIO DI INSTALLAZIONE DI ARMATURA STRADALE

COLLARE CON GUAINA DI PROTEZIONE ALLA CORROSIONE
 COLLARINO DI BLOCCAGGIO IN CEMENTO
 SABBIA COSTIPATA
 TUBO IN CEMENTO
 TUBO IN P.V.C. DI RACCORDO

POZZETTO IN CEMENTO CON COPERCHIO IN GHISA
 CONGLOMERATO CEMENTIZIO
 TUBAZIONE IN P.V.C. Ø110 PER POSA LINEE ELETTRICHE
 VESPANO IN GHISA
 CONGLOMERATO CEMENTIZIO